

REVISADO 16.11.05 J. Riotta

Digitalizado Escopo 8982373

10

# PREFEITURA MUNICIPAL DE PORTO ALEGRE

S. M. O. V. — S. U. P. M.  
DIVISÃO DE URBANIZAÇÃO

LOGRADOURO: PROGRESSO - RUA.


LETRA \_\_\_\_\_

ANTIGA RUA "11" - VILA NOSSA SENHORA APARECIDA

FICHA Nº 662

LEI Nº 7805/96.

CROQUI:

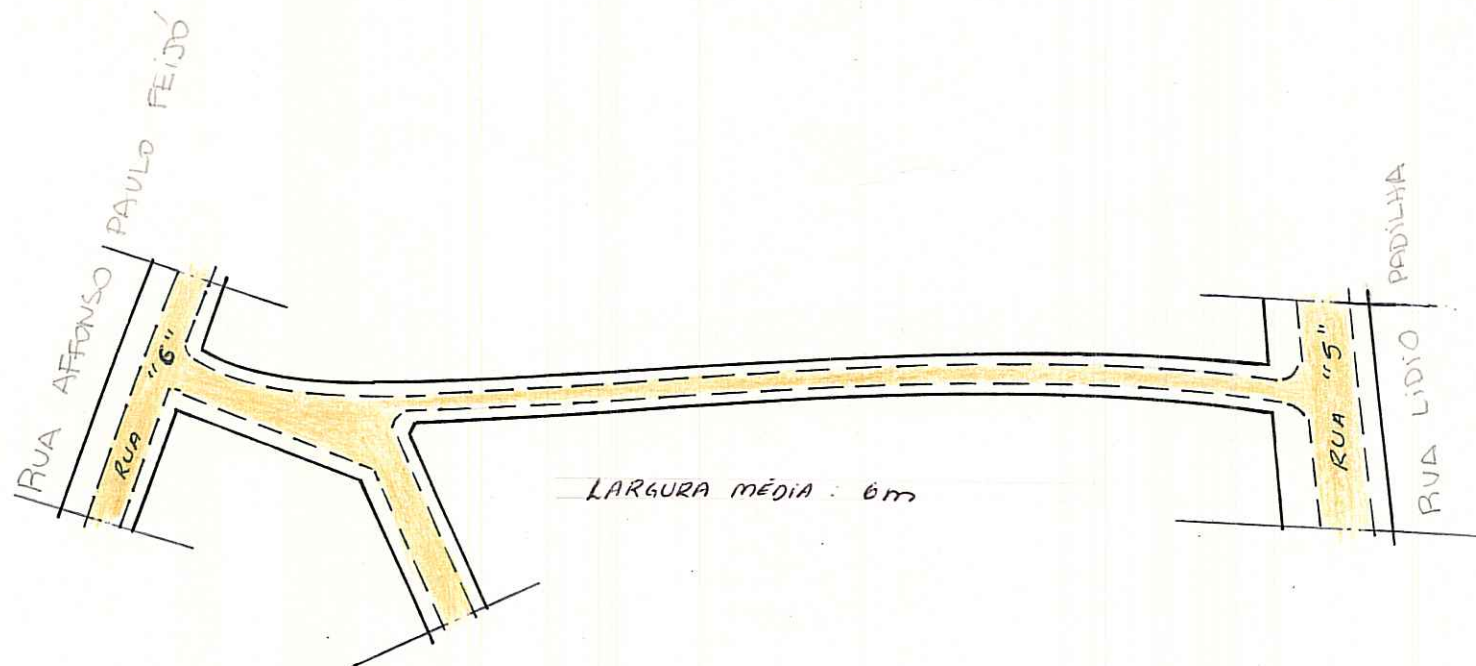

AFFONSO P. FEIJÓ  
LIDIO PADILHA

COLOK  
NR

1:5000 XII  
1:1000: 2970 4x 72

UT9I 09 - UTI 17

OBS: LOGRADOURO NÃO CADASTRADO ✓  
CROQUI SOLICITADO ATRAVÉS DO PROCESSO Nº: 2.076908.95.0  
CTM: 8982373

AERD: 2970-4 x IV  
MZ: 03  
UEU: 004

BAIRRO: SARANDI  
VILA N. SENHORA APARECIDA.

ESCALA APROXIMADA 1:1000	
TIPO DE PAVIMENTO	
PARALELEPIPEDO	<input type="checkbox"/>
PEDRA IRREGULAR	<input type="checkbox"/>
ASFALTO	<input type="checkbox"/>
CONCRETO	<input type="checkbox"/>
ENCASCALHADO	<input type="checkbox"/>
TERRENO NATURAL	<input type="checkbox"/>
ENSAIARRADO	<input type="checkbox"/>

DESENHO: LUCIANE COSTA GONCALVES

CHEFE DO SETOR: \_\_\_\_\_

DATA 21 / 12 / 95