

Desenhado 18.11.05 J. Motta

Digitizada em 16/11/05 Bionco

# PREFEITURA MUNICIPAL DE PORTO ALEGRE

S. M. O. V. — S. U. P. M.  
DIVISÃO DE URBANIZAÇÃO

LOGRADOURO: 14 DE MAIO - RUA


LETRA \_\_\_\_\_

ATUALMENTE CONHECIDO COMO "RUA 14"

FICHA Nº 706

LEI Nº 7877/96.

CROQUI:

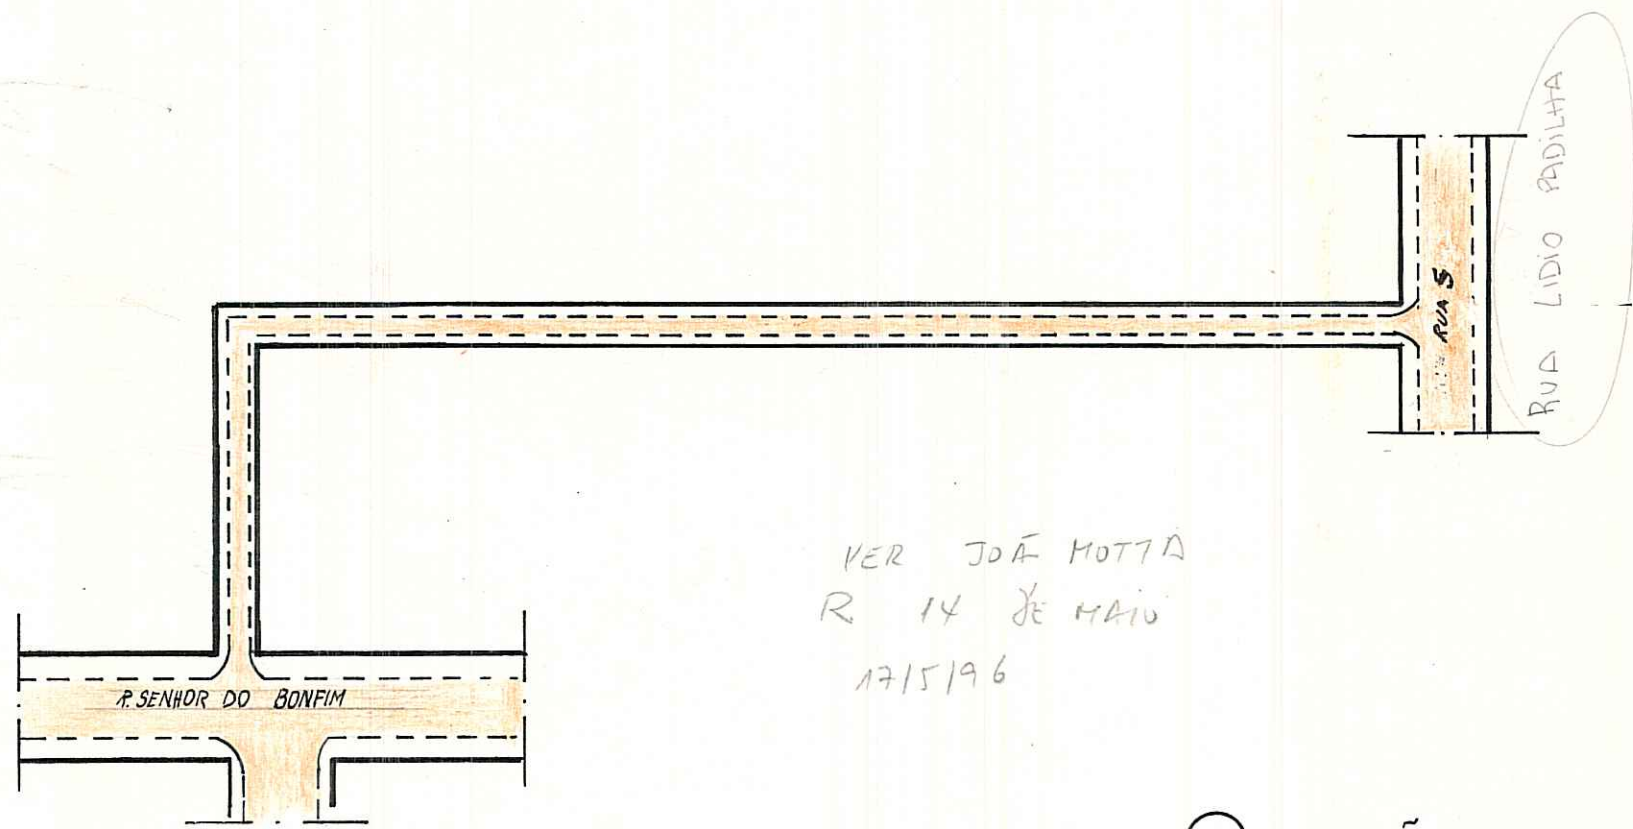

VER JOÃO MOTTA  
R 14 DE MAIO  
1715/96

① EXTENSÃO APROXIMADA : 200.00 m

L1000-2970.4 X 73.  
L1000-2970.4 X IV

UTSI-09 UTI-17.

OBS: LOGRADOURO NÃO CADASTRADO

CTM: 8983025

AERO: 2970-4 X IV

MZ:

BAIRRO: SARANDI

\* CROQUI SOLICITADO ATRAVÉS DO PROCESSO Nº D2076908.950

ESCALA APROXIMADA 1:1000	
TIPO DE PAVIMENTO	
PARALELEPÍPEDO	<input type="checkbox"/>
PEDRA IRREGULAR	<input type="checkbox"/>
ASFALTO	<input type="checkbox"/>
CONCRETO	<input type="checkbox"/>
ENCASCALHADO	<input type="checkbox"/>
TERRENO NATURAL	<input type="checkbox"/>
<u>ENSAIADO</u>	<input checked="" type="checkbox"/>


DESENHO: ANDERSON

CHEFE DO SETOR: \_\_\_\_\_

DATA 06 / 05 / 96

# LOCALIZAÇÃO DO LOGRADOURO

ESC: 1:5000

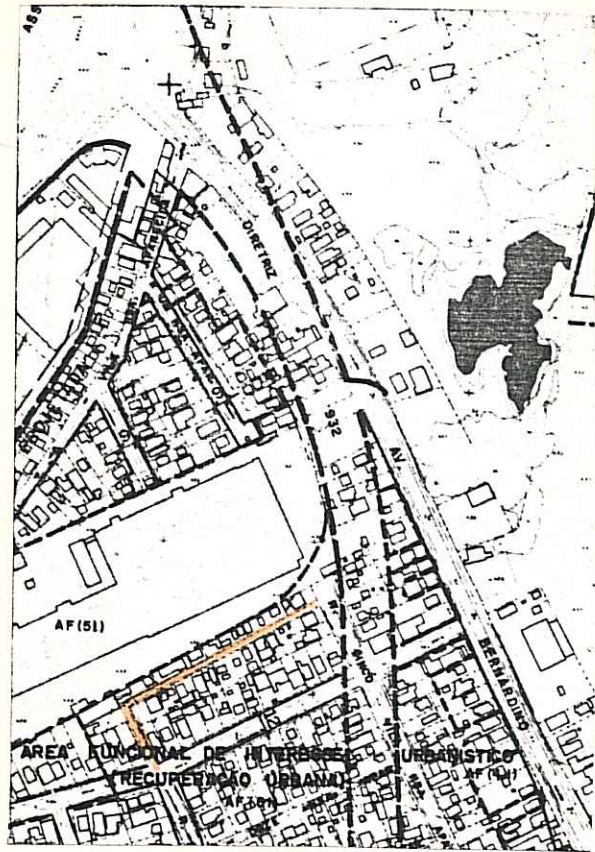

*14 de Maio*