

Revisado JR

Digitalizado Claudio 16/8/06


PREFEITURA MUNICIPAL DE PORTO ALEGRE
SPM - SPU - COORDENAÇÃO DE INFORMAÇÕES E PROCESSAMENTO
UNIDADE DE REGISTRO E PROCESSAMENTO II

FICHA Nº 1123

PASTA Nº 546

CONTROLE DE LOGRADOUROS

LOGRADOURO PRAÇA CINCO - LOT. RES. RUBEM BERTA	LEI DE DENOMINAÇÃO
---	--------------------

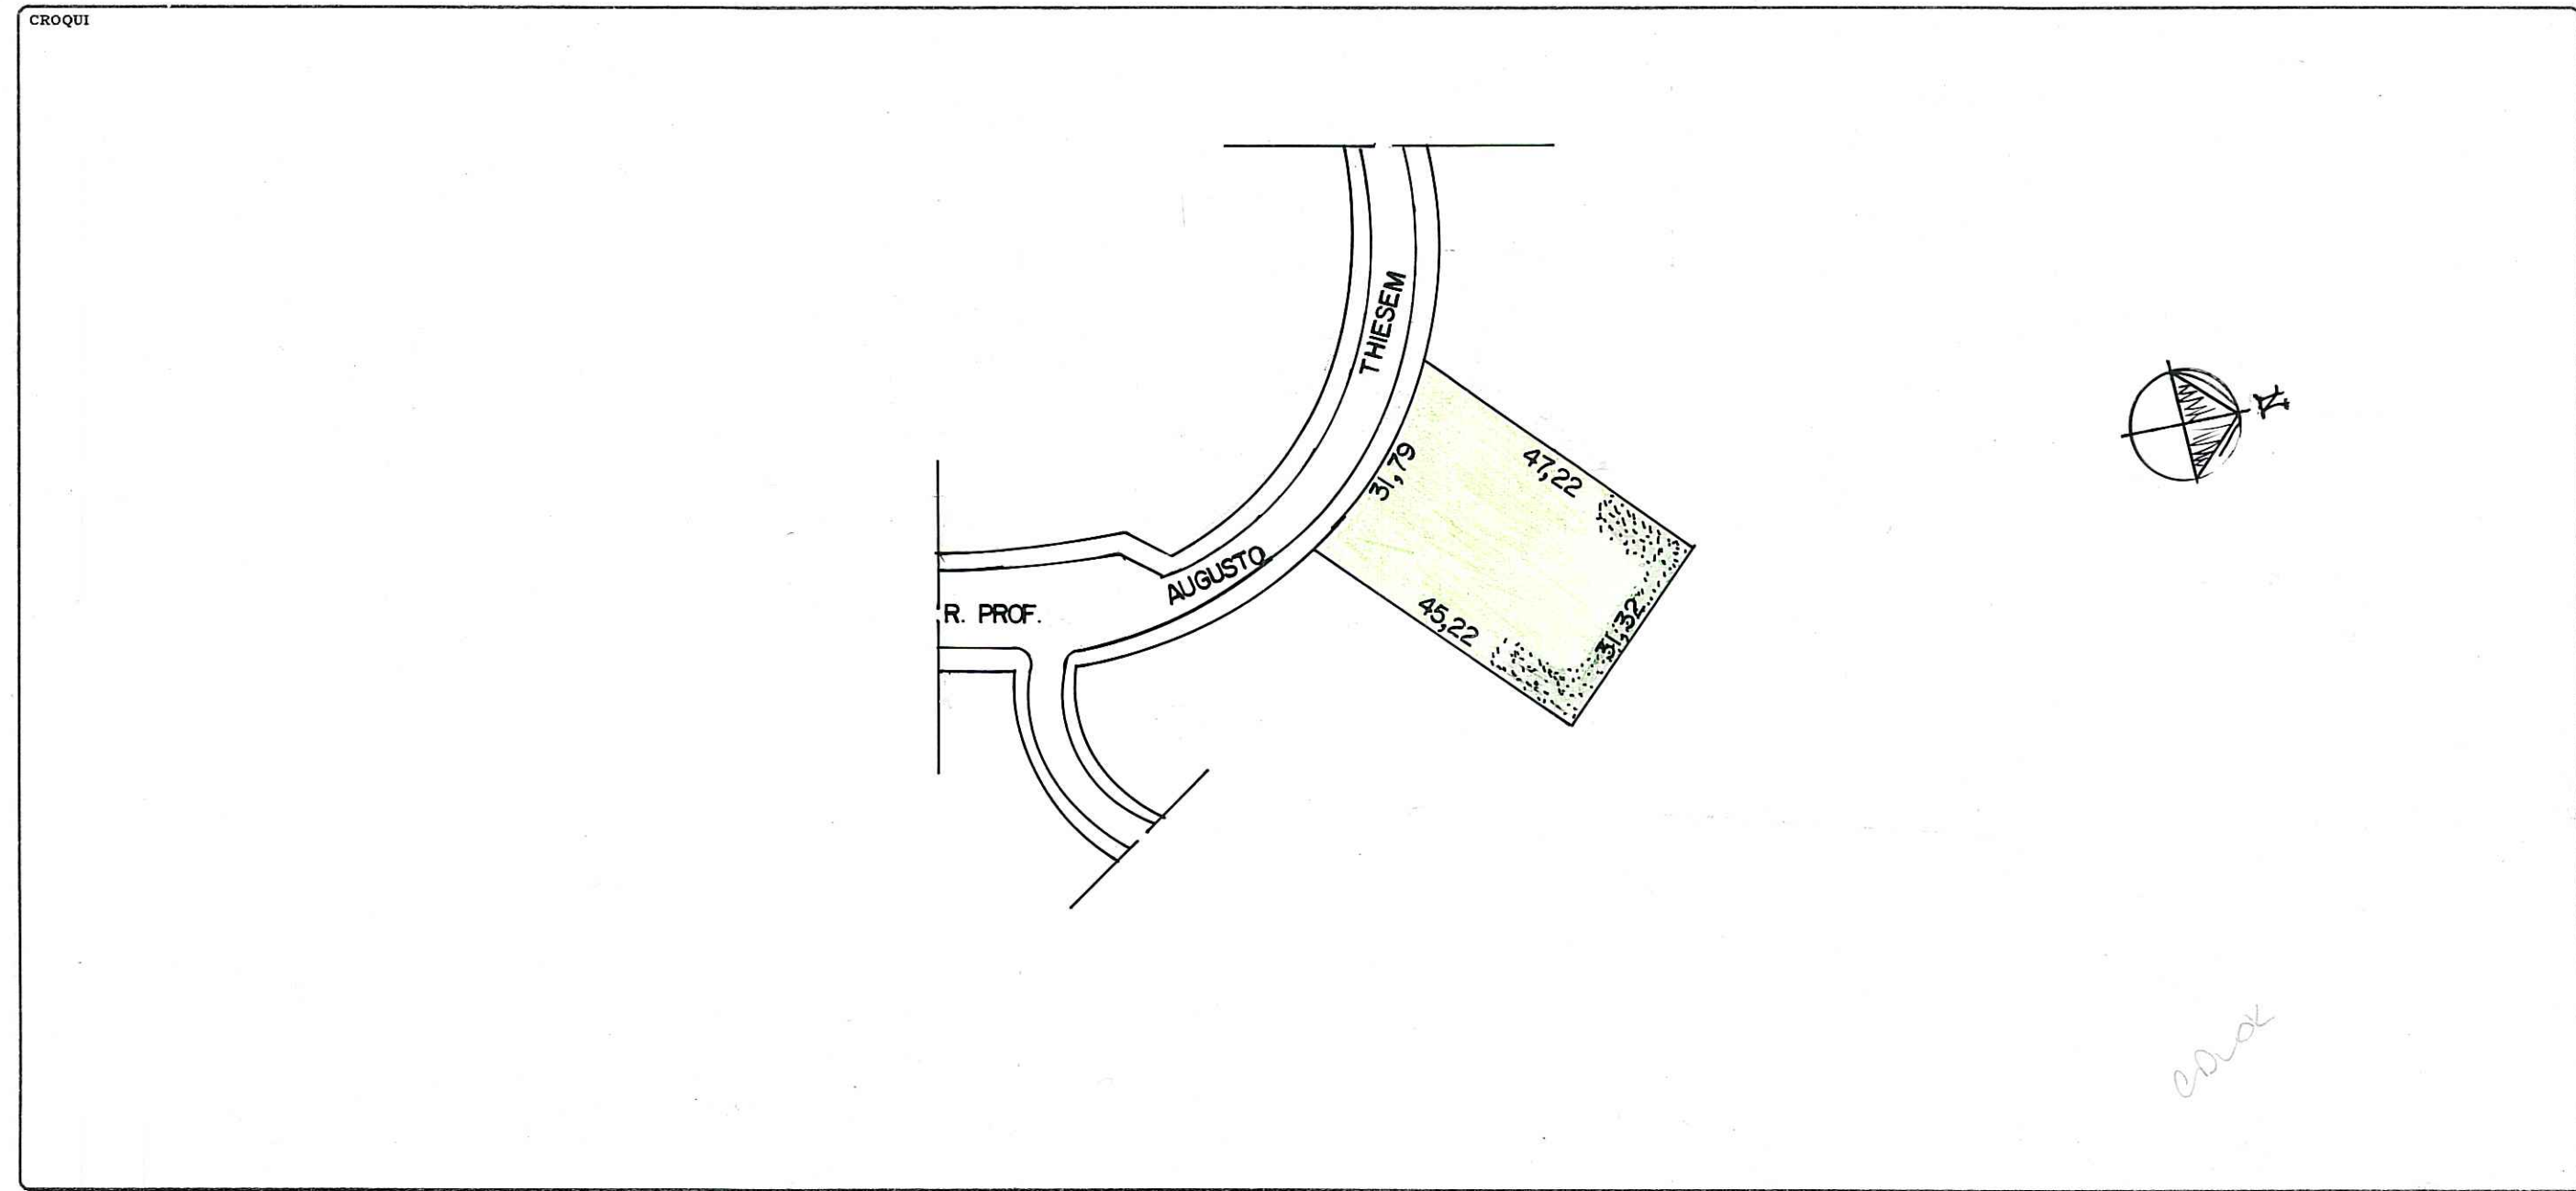

OBSERVAÇÕES
LOGRADOURO PÚBLICO CADASTRADO
 EM 27/03/2002 - PASTA 546

CTM 9078965	MAPA CADASTRAL 2987-2CII
DIVISÃO TERRITORIAL MZ: 03 UEU: 084	
ESCALA 1:1000	BAIRRO RUBEM BERTA

DATA 04 / 04 / 2002	DESENHO <i>Rogério Lourenço</i>	CHEFE DO SETOR <i>[Signature]</i>
------------------------	------------------------------------	--------------------------------------

João Ricardo da Moura Sena
 Matr. 9789.9
 SPM - URP - EG