

REVISADO 21-06-06 JR

DIGITALIZADO RR BRUNO EM 26/05/06

FICHA Nº 1122

PASTA Nº 546


CONTROLE DE LOGRADOUROS

LOGRADOURO

VALDEREZ DE CASTILHOS PEDRO, PRAÇA (ANTIGA PRAÇA 4-LOT. RES. RUBEM BERT) **9384** de **09/01/2004**

LEI DE DENOMINAÇÃO

CROQUI

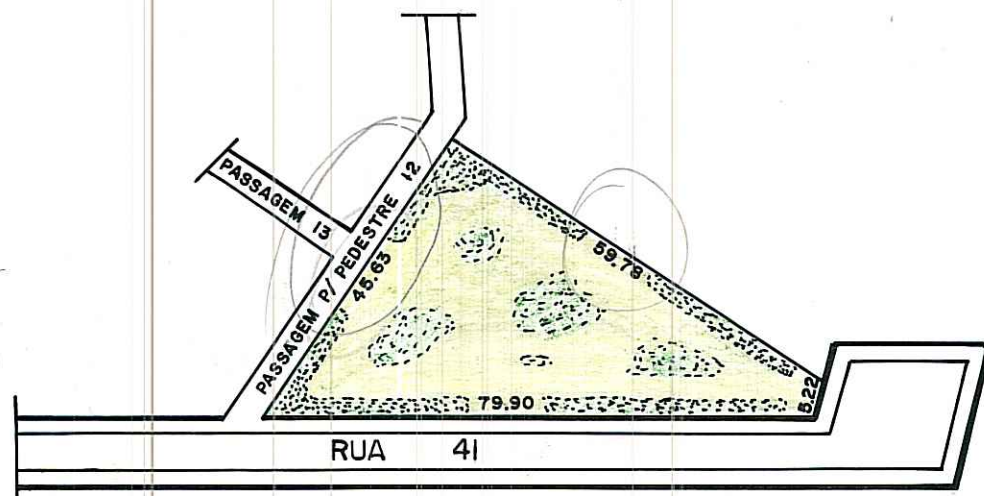

COLOK NR

OBSERVAÇÕES

LOGRADOURO PÚBLICO CADASTRADO
EM 27/03/2002 - PASTA "546"

CTM 9079526

MAPA CADASTRAL 2987-2 CII

DIVISÃO TERRITORIAL MZ:03

UEU:084

ESCALA 1:1000

BAIRRO RUBEM BERTA

DATA 01 / 04 / 2002

DESENHO ANDERSON CAMPOS

CHEFE DO SETOR

[Signature]
José Roberto de Oliveira Sen.
Matr. 9789.9
GPM - URP1 - NC