

# PREFEITURA MUNICIPAL DE PORTO ALEGRE

S. M. O. V. — S. U. P. M.  
DIVISÃO DE URBANIZAÇÃO


LOGRADOURO: CAETANO LA PORTA -

LETRA P

RUA  
*antiga rua "5" - Lei 4281/77*

FICHA Nº 6

CROQUI:

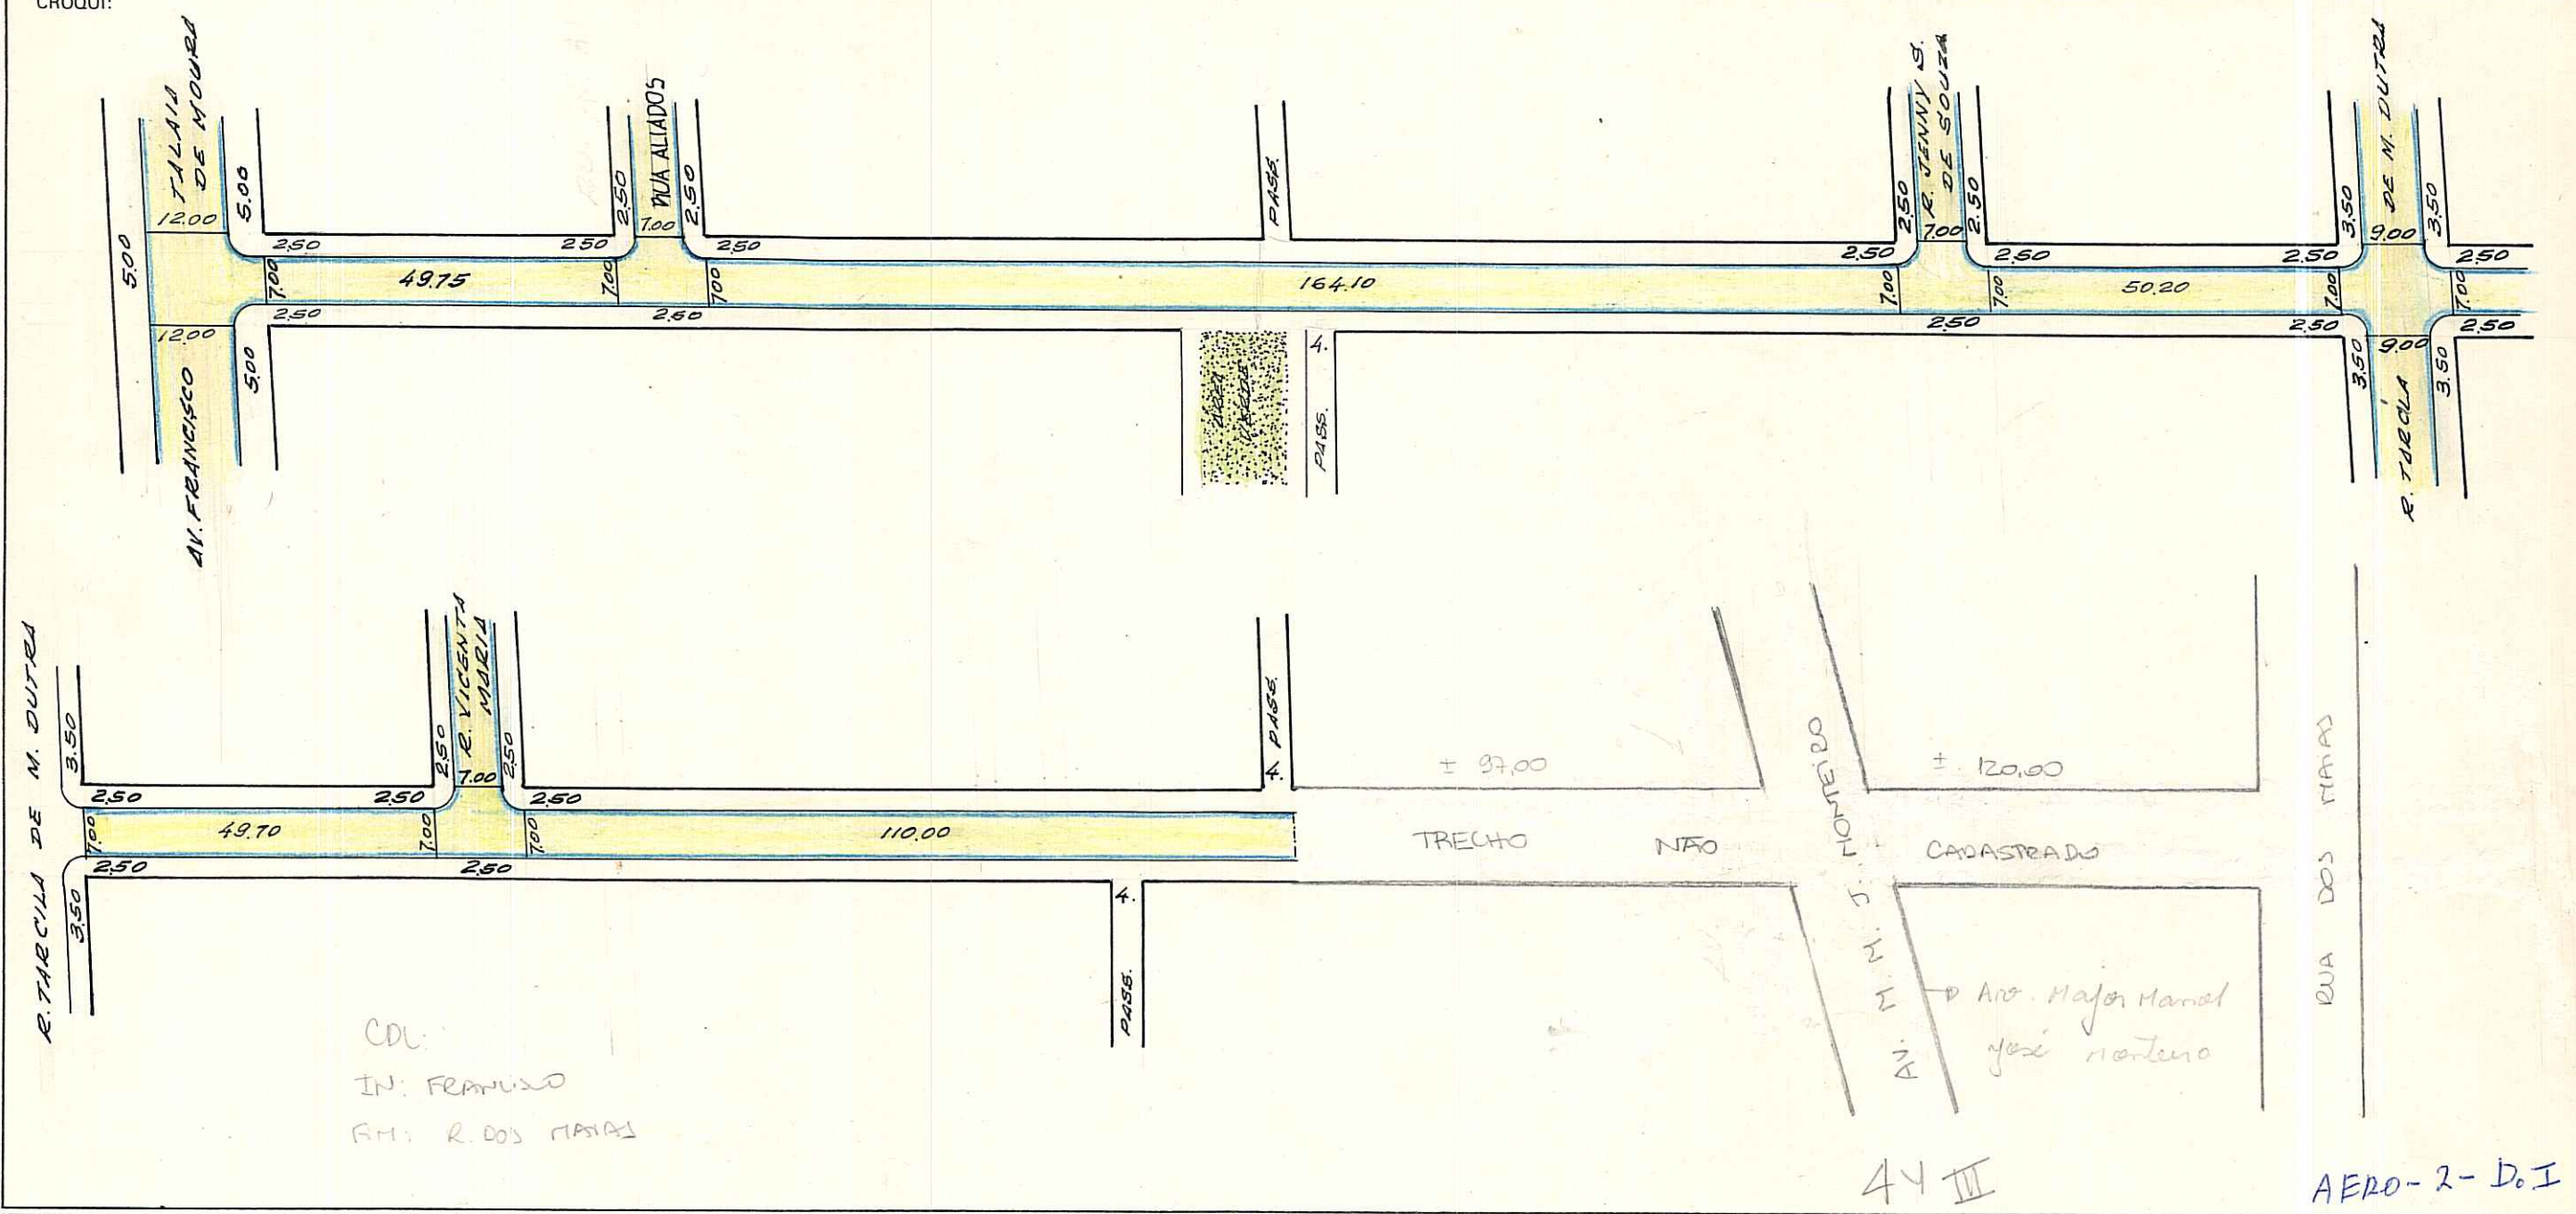

OBS: LOGRADOURO REGISTRADO E CADASTRADO ENTRE AV. FRANCISCO TALAIA DE MOURA E 110,00 ALEM DA RUA VICENTA MARIA - PROC. BB.060/75 EM 06/9/76

CM: 0081225  
MZ: 03  
UV: 020

LOT. VILA DOS MATIAS  
BAIRRO RUBEM BERTA  
PASTA 256

ESCALA APROXIMADA 1:1000

TIPO DE PAVIMENTO

PARALELEPIEDO	
PEDRA IRREGULAR	
ASFALTO	
CONCRETO	
ENCASCALHADO	
TERRENO NATURAL	

DESENHO: P. Machado

CHEFE DO SETOR: \_\_\_\_\_

DATA 03 / 12 / 62