


Revisão 01 22.09.05 J. Ruvo

CONTROLE DE LOGRADOUROS

FICHA Nº 953

PASTA Nº 216-33

LOGRADOURO **JOSÉ LAMAISSON PORTO, RUA** (ANTIGA RUA I - VILA NOVA SANTA ROSA) LEI DE DENOMINAÇÃO **9783 de 07/07/2005**

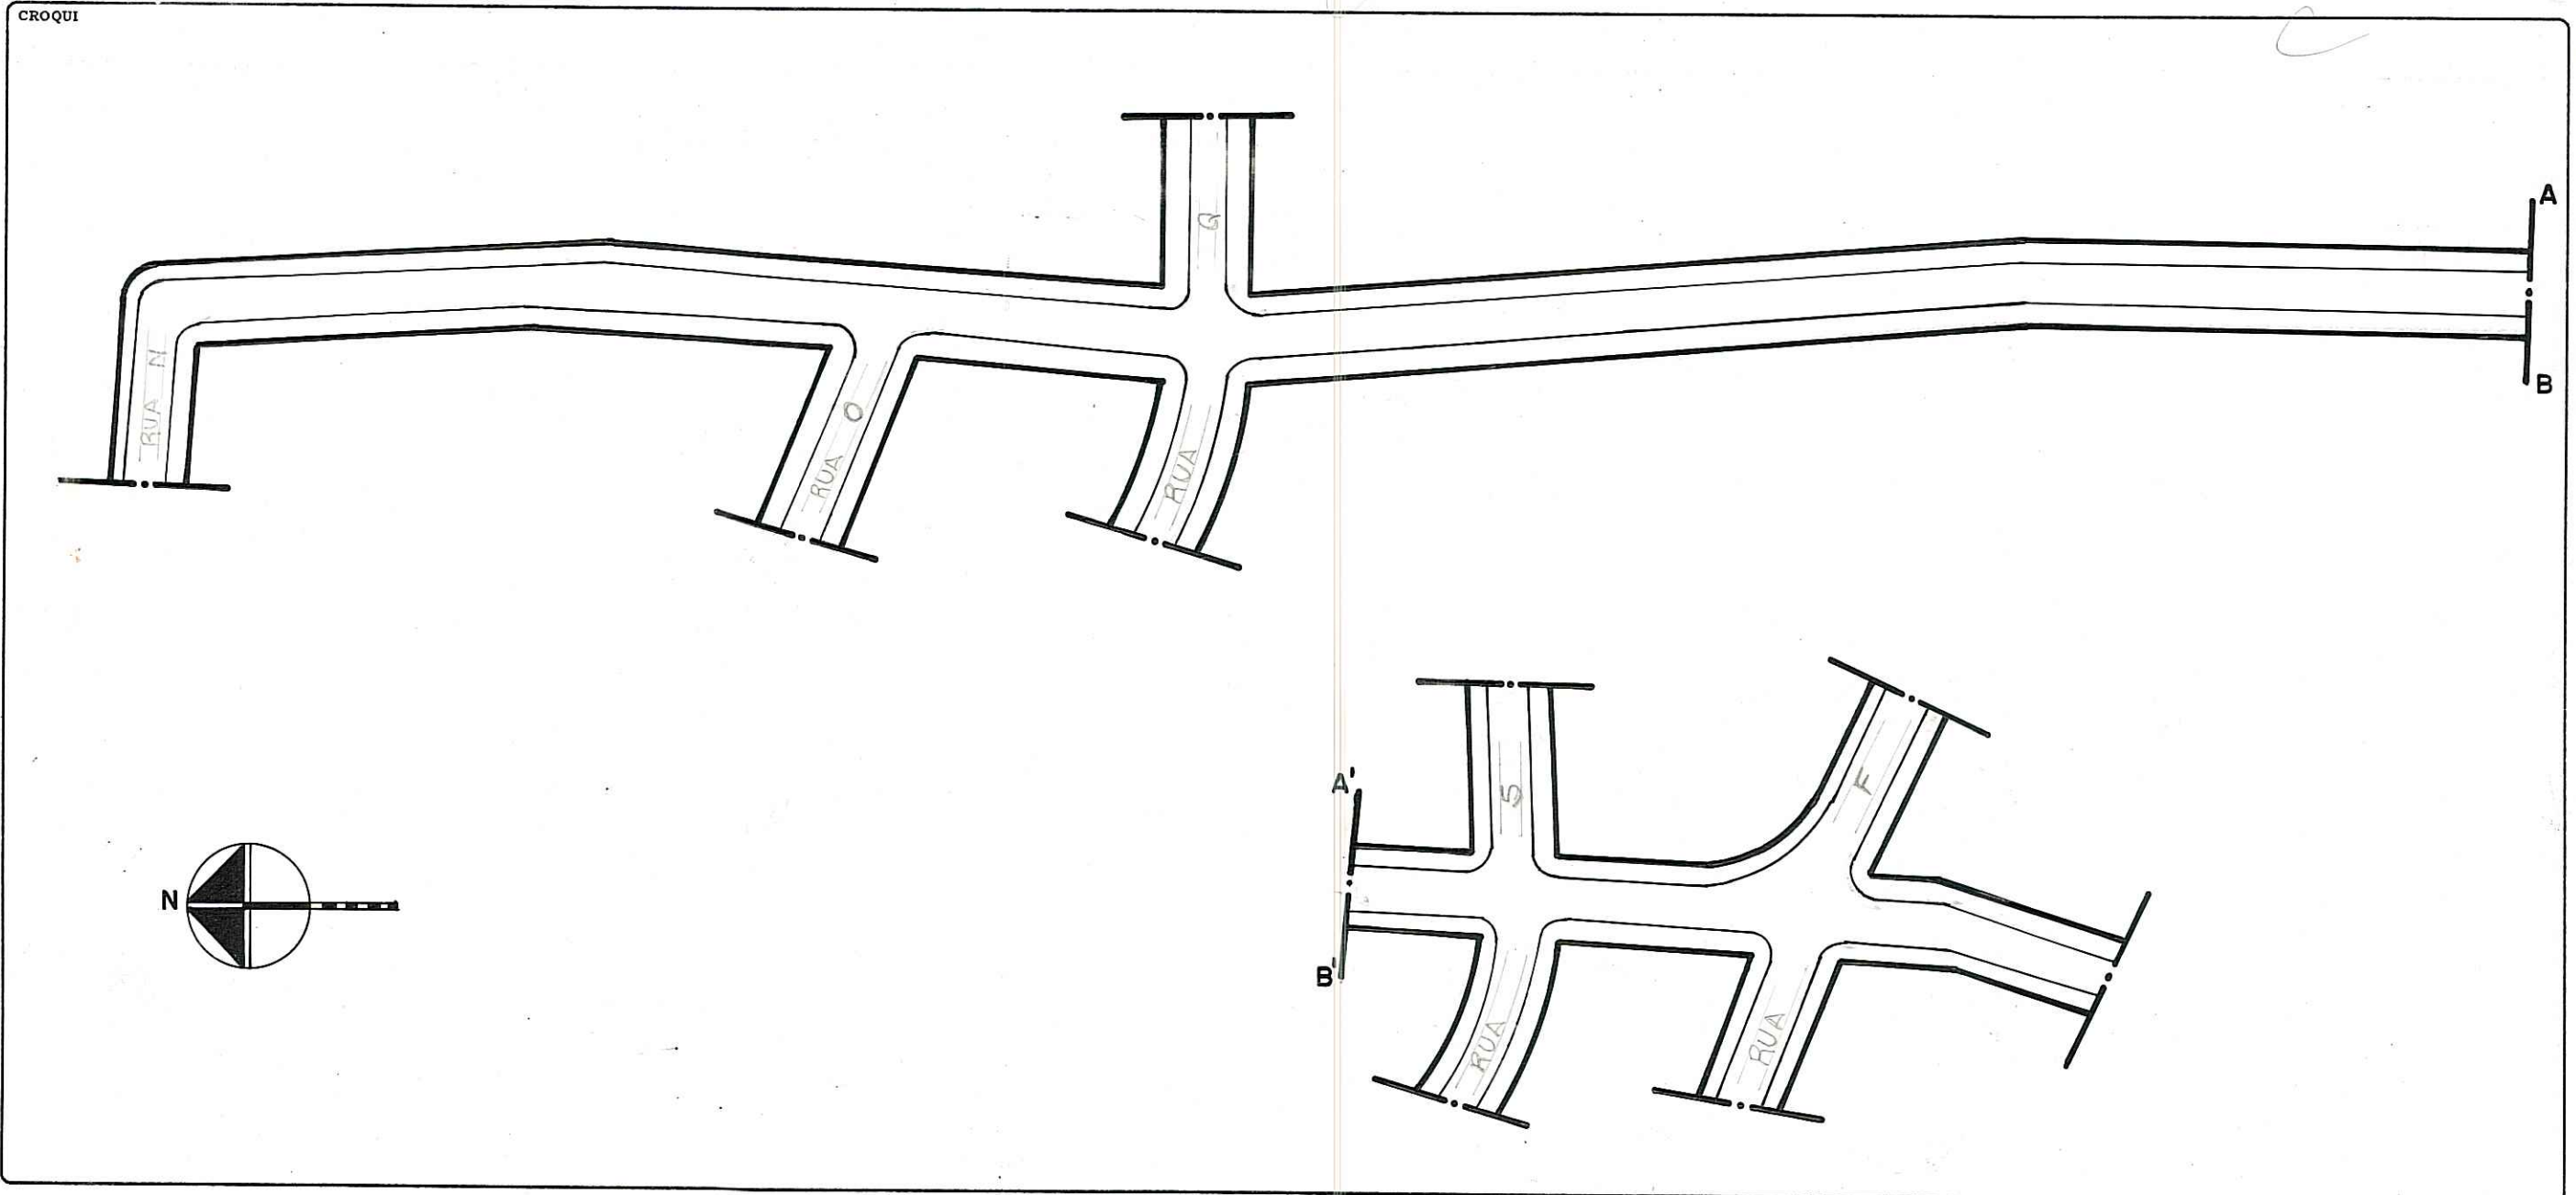

OBSERVAÇÕES  
**LOGRADOURO PÚBLICO NÃO CADASTRADO**  
 PROCESSO QUE SOLICITOU CROQUI 02.074670.01.8

CTM	9081324	MAPA CADASTRAL	2970-4XIV
DIVISÃO TERRITORIAL			
MZ:03 UEU:018			
ESCALA	1:1000	BAIRRO	RUBEM BERTA

DATA	01 / 08 / 2001	DESENHO	ROGERIO LACERDA	CHEFE DO SETOR	[Signature]
------	----------------	---------	-----------------	----------------	-------------