



EXTREMA - ESTRADA

Retirar do POA 10 cobrando as cotas

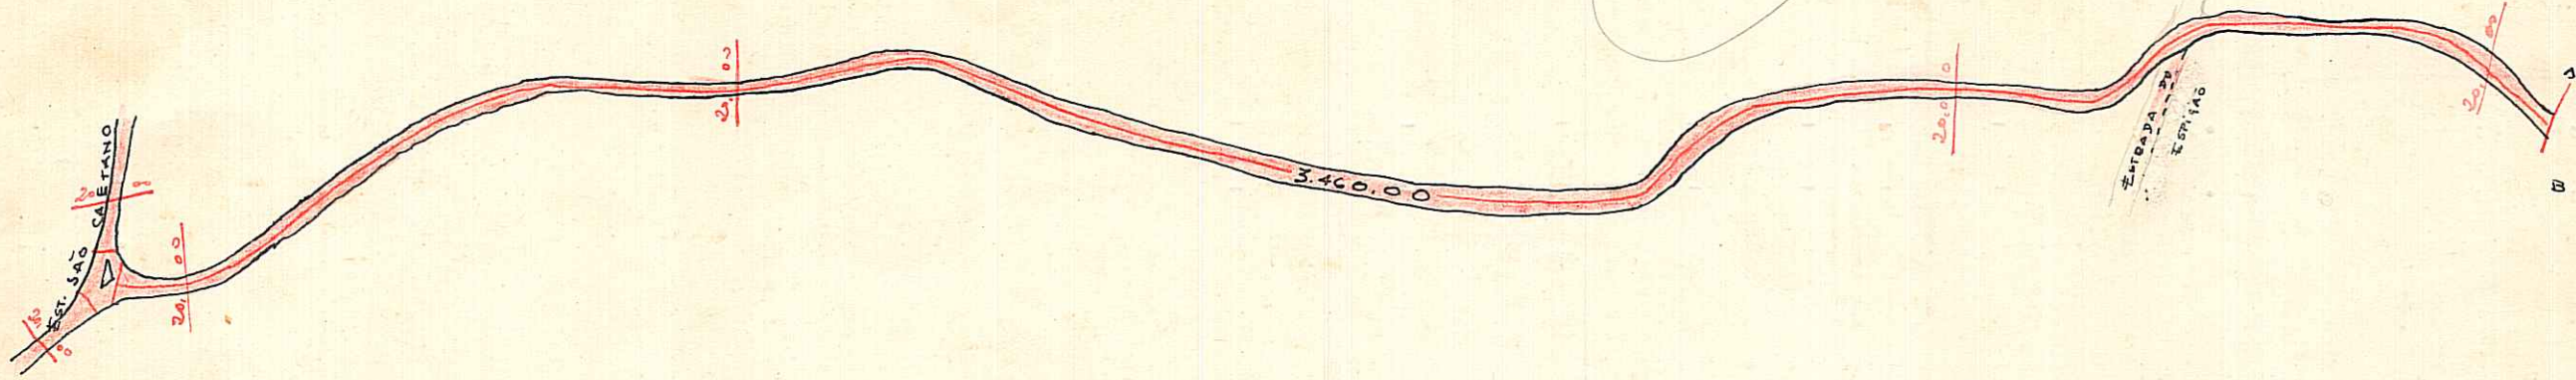

ESCALA - 1:10.000

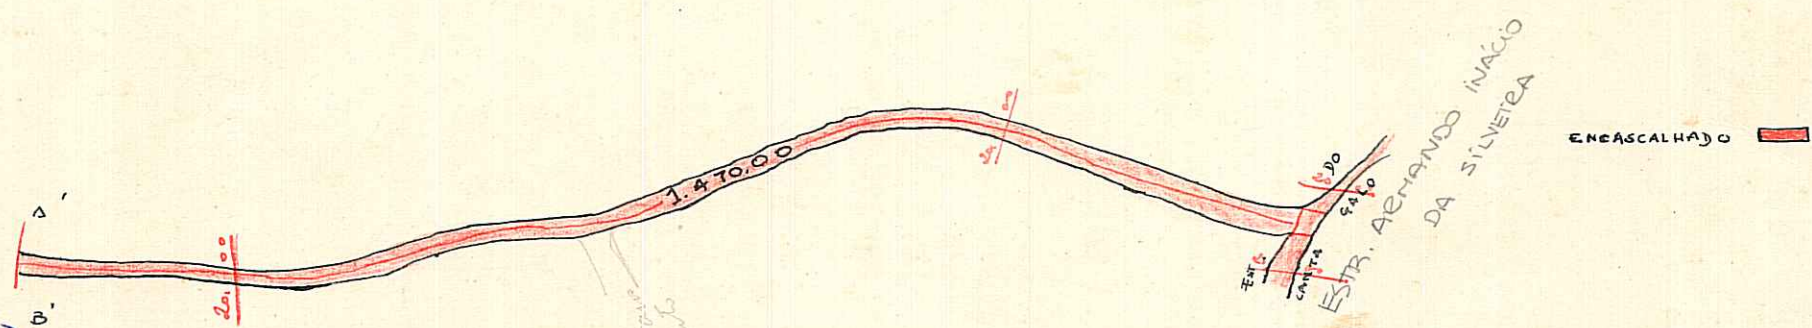

AEROS: 2987-2 VI/VI/2I (1/5000)

COLOCAR NE

ENEASCALHAÇO

20. Italo Arêde - 56 S.M.O.V.

OBSERVAÇÕES:

Pode receber construção da Estrada São Caetano a Estrada ~~Canta Gale~~ Armando I. DA SILVEIRA

CTM: 9157017
MZ: 08
UEU: 072
BAIRRO: LAMI

PREFEITURA MUNICIPAL DE PÔRTO ALEGRE

DIRETORIA GERAL DE OBRAS E VIAÇÃO

DIRETORIA DE VIAÇÃO

PAVIMENTAÇÕES

Logradouro: EXTREMA ESTRADA N.º de Quadras.....

Trecho: ENTRE A EST. SÃO CAETANO E EST. SANTA GALO

Pavimentado: Total.te Parcial.te Não Pavimentado

LETRA E

FICHA N.º 18

QUADRAS						CRUZAMENTOS						EXECUTADO			DATA DE ENTREGA AO TRÂNSITO	OBSERVAÇÕES
N.ºs	COMPRIM.to	LARGURA	PAVIMENTO		CORDÕES	N.ºs	COMPR.to	LARGURA	PAVIMENTO		CORDÕES	DATA DE		EMPREITEIRO		
			ESPÉCIE	ÁREA					ESPÉCIE	ÁREA		INICIO	FIM			
1	3.460,00	7,20	ENCASCA	24.912,00	-	0-1	-	-	-	-	-					OS CRUZAMENTOS: 0-1 FIGURA NA EST. SÃO CAETANO 1-0 FIGURA NA EST. SANTA GALO
1	1.470,00	7,20	ENCASCA	10.584,00	-	1-0	-	-	-	-	-					
4.930,00			ENCASC.do ..	35.496,00	-	TOTAL			ENCASC.do ..			OBSERVAÇÕES:				
TOTAL			P. IRREG. ..			TOTAL			P. IRREG. ..			Encarregado..... Data...../...../..... Visto.....				
			EST. MAT. ..						EST. MAT. ..			DIRETOR DE VIAÇÃO				
			PARALEL. ..						PARALEL. ..							
			CONCRETO ..						CONCRETO ..							
			ASFALTO ...						ASFALTO ...							