

REVISADO EM 28.10.04 *Ruiz*

digitalizado em 25/10/04 Bianco

PREFEITURA MUNICIPAL DE PORTO ALEGRE


S. M. O. V. — S. U. P. M.
DIVISÃO DE URBANIZAÇÃO

LOGRADOURO: ITAPUAN - ESTR. PAR

LETRA E

FICHA Nº 2

CROQUI:

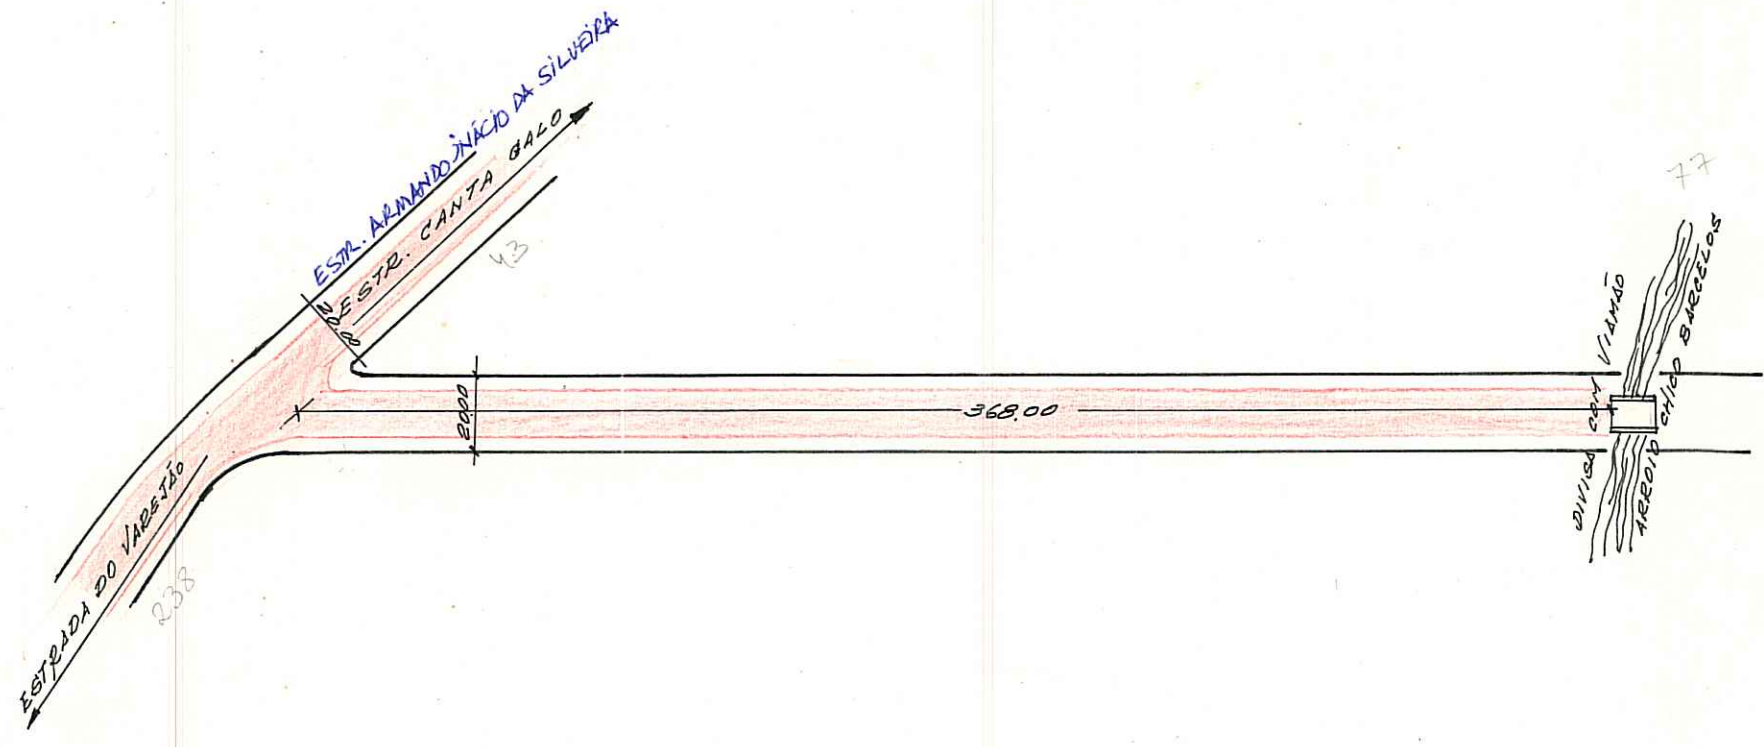

• VIDE AERO NO VERSO
AERO - 2 - 5.º IV

OBS: Logradouro PUBLICO CADASTRADO.

CTM: 0455023
M31UEU
CB 076
AERO: 2587-2 Y IV
BARRIO: LAMI

ESCALA APROXIMADA 1:2000
TIPO DE PAVIMENTO

PARALELEPIPEDO	<input type="checkbox"/>
PEDRA IRREGULAR	<input type="checkbox"/>
ASFALTO	<input type="checkbox"/>
CONCRETO	<input type="checkbox"/>
ENCASCALHADO	<input checked="" type="checkbox"/>
TERRENO NATURAL	<input type="checkbox"/>

DESENHO: P. Machado

CHEFE DO SETOR: Willy Paulo Machado
Chefe do Set. de Desenho - D.U.

DATA 08/02/84

