


BARRETO LEITE - Rua

LEI Nº 2/1936 *C*

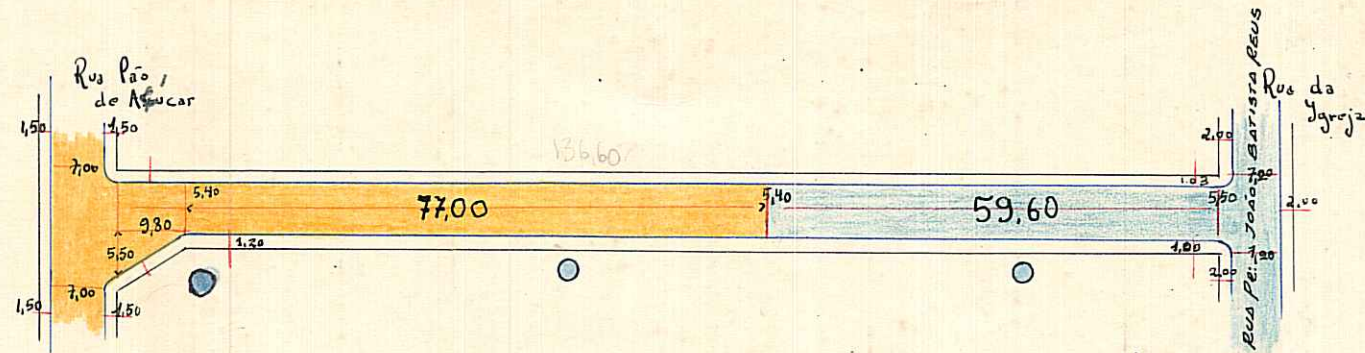

OBSERV.

ENCHUL.	
ASFALTO	
CONCRETO	
E. NATURAL	
PARALELEP.	
P. IRRREG.	

ESCALA 1:1000

CTM1=7467020

D.G.O.V. *Yelici*

OBSERVAÇÕES:

Pode receber construção em toda a extensão (Rua Pão de Açúcar e a Rua Pe. João Batista Reus)

Bairro = Vila Conceição

UTBI = 143

UTR = 143

Area = 2987-1 0 II, 045

MZ: 05

UEU: 002

IDENTIFICAÇÃO DE PLACAS:
○ POSTES

4

PREFEITURA MUNICIPAL DE PÔRTO ALEGRE

DIRETORIA GERAL DE OBRAS E VIAÇÃO

DIRETORIA DE VIAÇÃO

PAVIMENTAÇÕES

Logradouro: BARRETO LEITE - RUA

Trecho: ENTRE RUA PÃO DE ASSUCAR E RUA DA IGREJA

Pavimentado: Total.te SIM Parcial.te Não Pavimentado

N.º de Quadras 1

LETRA T

FICHA N.º 8

QUADRAS					CRUZAMENTOS					EXECUTADO			DATA DE ENTREGA AO TRÂNSITO	OBSERVAÇÕES		
N.os	COMPRIM.to	LARGURA	PAVIMENTO		CORDÕES	N.os	COMPR.to	LARGURA	PAVIMENTO		CORDÕES	DATA DE			EMPREITEIRO	
			ESPÉCIE	ÁREA					ESPÉCIE	ÁREA			INÍCIO	FIM		
1	9,80	8,15	P. IREG.	79,87	20,60	0-1	-	-	-	-	-					OCRUZAMENTO 0-1 FIGURA NA PÃO DE ASSUCAR. OCRUZAMENTO 1-0 FIGURA NA RUA DA IGREJA.
1	77,00	5,40	" "	415,80	15400	1-0	-	-	-	-	-					
1	59,60	5,50	PARALEL	327,80	119,20											
			ENCASC.do ...		293,80				ENCASC.do ...			OBSERVAÇÕES:				
			P. IRREG. ...	495,67					P. IRREG. ...			ZONA VILA CONCEIÇÃO				
			PARALEL. ...	327,80					PARALEL. ...							
			CONCRETO ...						CONCRETO ...							
			ASFALTO ...						ASFALTO ...							
TOTAL						TOTAL										

Encarregado..... Data 21 / 1 / 54

Visto.....

DIRETOR DE VIAÇÃO