


REQUIS

MÁRIO TOTTA RUA (DR.)

Revisado EM 15.04.05
Qua 31/03/05 digitalizado

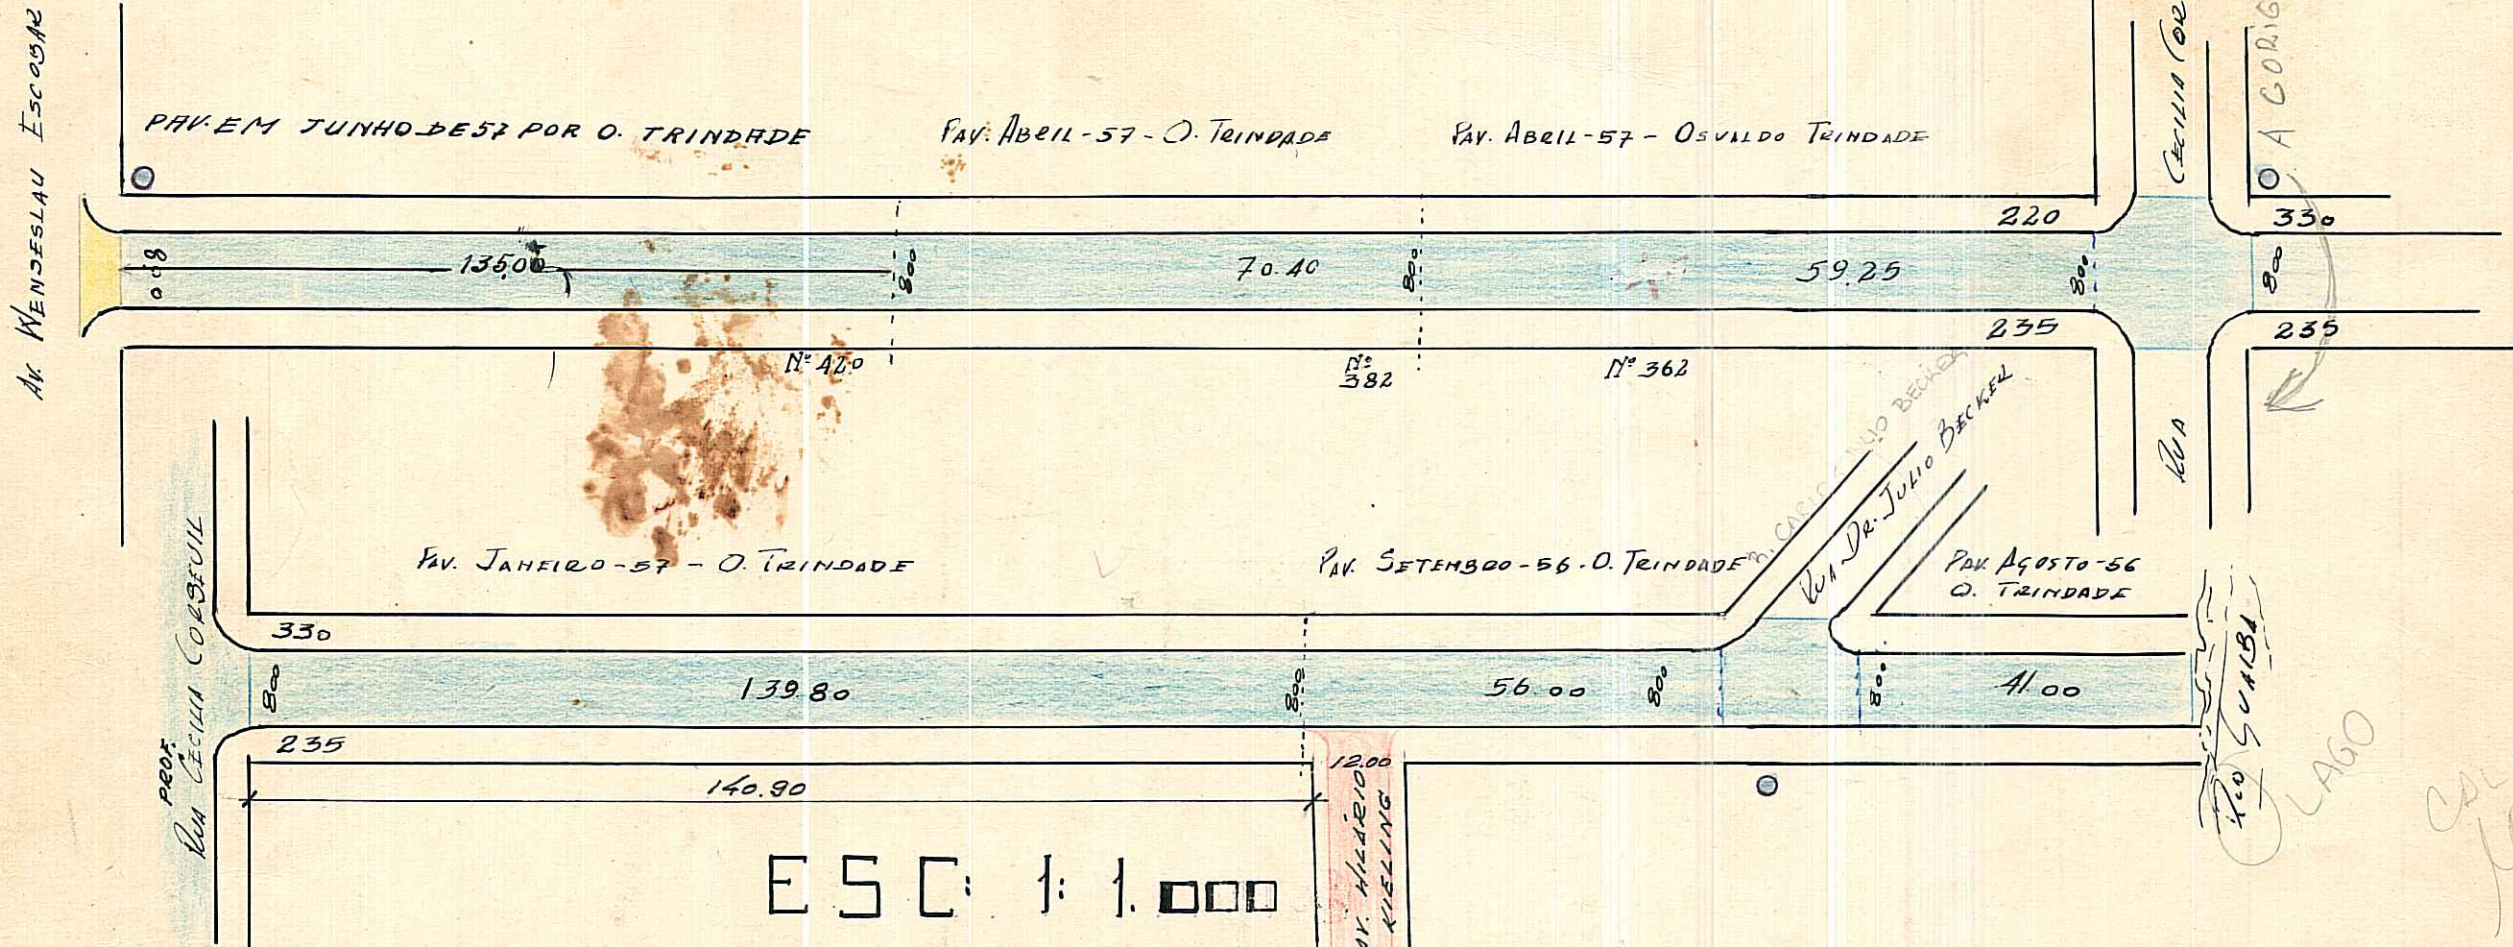

ESC: 1: 1.000

TRAB. HILARIO KIELING

J. M. O. V.
in [Signature]

OBSERVAÇÕES:

É aberto da rua João Mora até o Rio Guaíba, nada a opor quanto a fustas em curva.
JOÃO MORA ATÉ A CONEGO V. DA SOLEDADE CONVIAGADA PELO PROC. 49.688/66

CTM: [blacked out]
MZ: 05
JEU: 002
AERO: 2587-1 O II
BARRIO: DE 1 A 1676, TRISTEZA
DE 1698 A 2815, CARVAO
DE 2843 A 3072, CAVALHADA

CTM: 7469022

47

PAVIMENTAÇÕES

Logradouro: DR MARIO TOTTA RUA N.º de Quadras.....
 Trecho:
 Pavimentado: Total.te Parcial.te Não Pavimentado

LE: A
 FICHA N.º

QUADRAS

CRUZAMENTOS

EXECUTADO

N.º	COMPRIM.to	LARGURA	PAVIMENTO		CORDÕES	N.ºs	COMPR.to	LARGURA	PAVIMENTO		CORDÕES	DATA DE		EMPREITEIRO	DATA DE ENTREGA AO TRÂNSITO	OBSERVAÇÕES
			ESPÉCIE	ÁREA					ESPÉCIE	ÁREA		INÍCIO	FIM			

TOTAL

ENCASC.do ..
 P. IRREG. ..
 EST. MAT. ..
 PARALEL. ..
 CONCRETO ..
 ASFALTO ...

TOTAL

ENCASC.do ..
 P. IRREG. ..
 EST. MAT. ..
 PARALEL. ..
 CONCRETO ..
 ASFALTO ...

OBSERVAÇÕES:

Encarregado..... Data...../...../..... Visto.....


ROQUIS

MARIO TOTTA - RUA (DR)

20

PAV. EM SET. - 68 POR PAV. TRITEZENSE LDA.

PAVIMENTADA EM 4/65

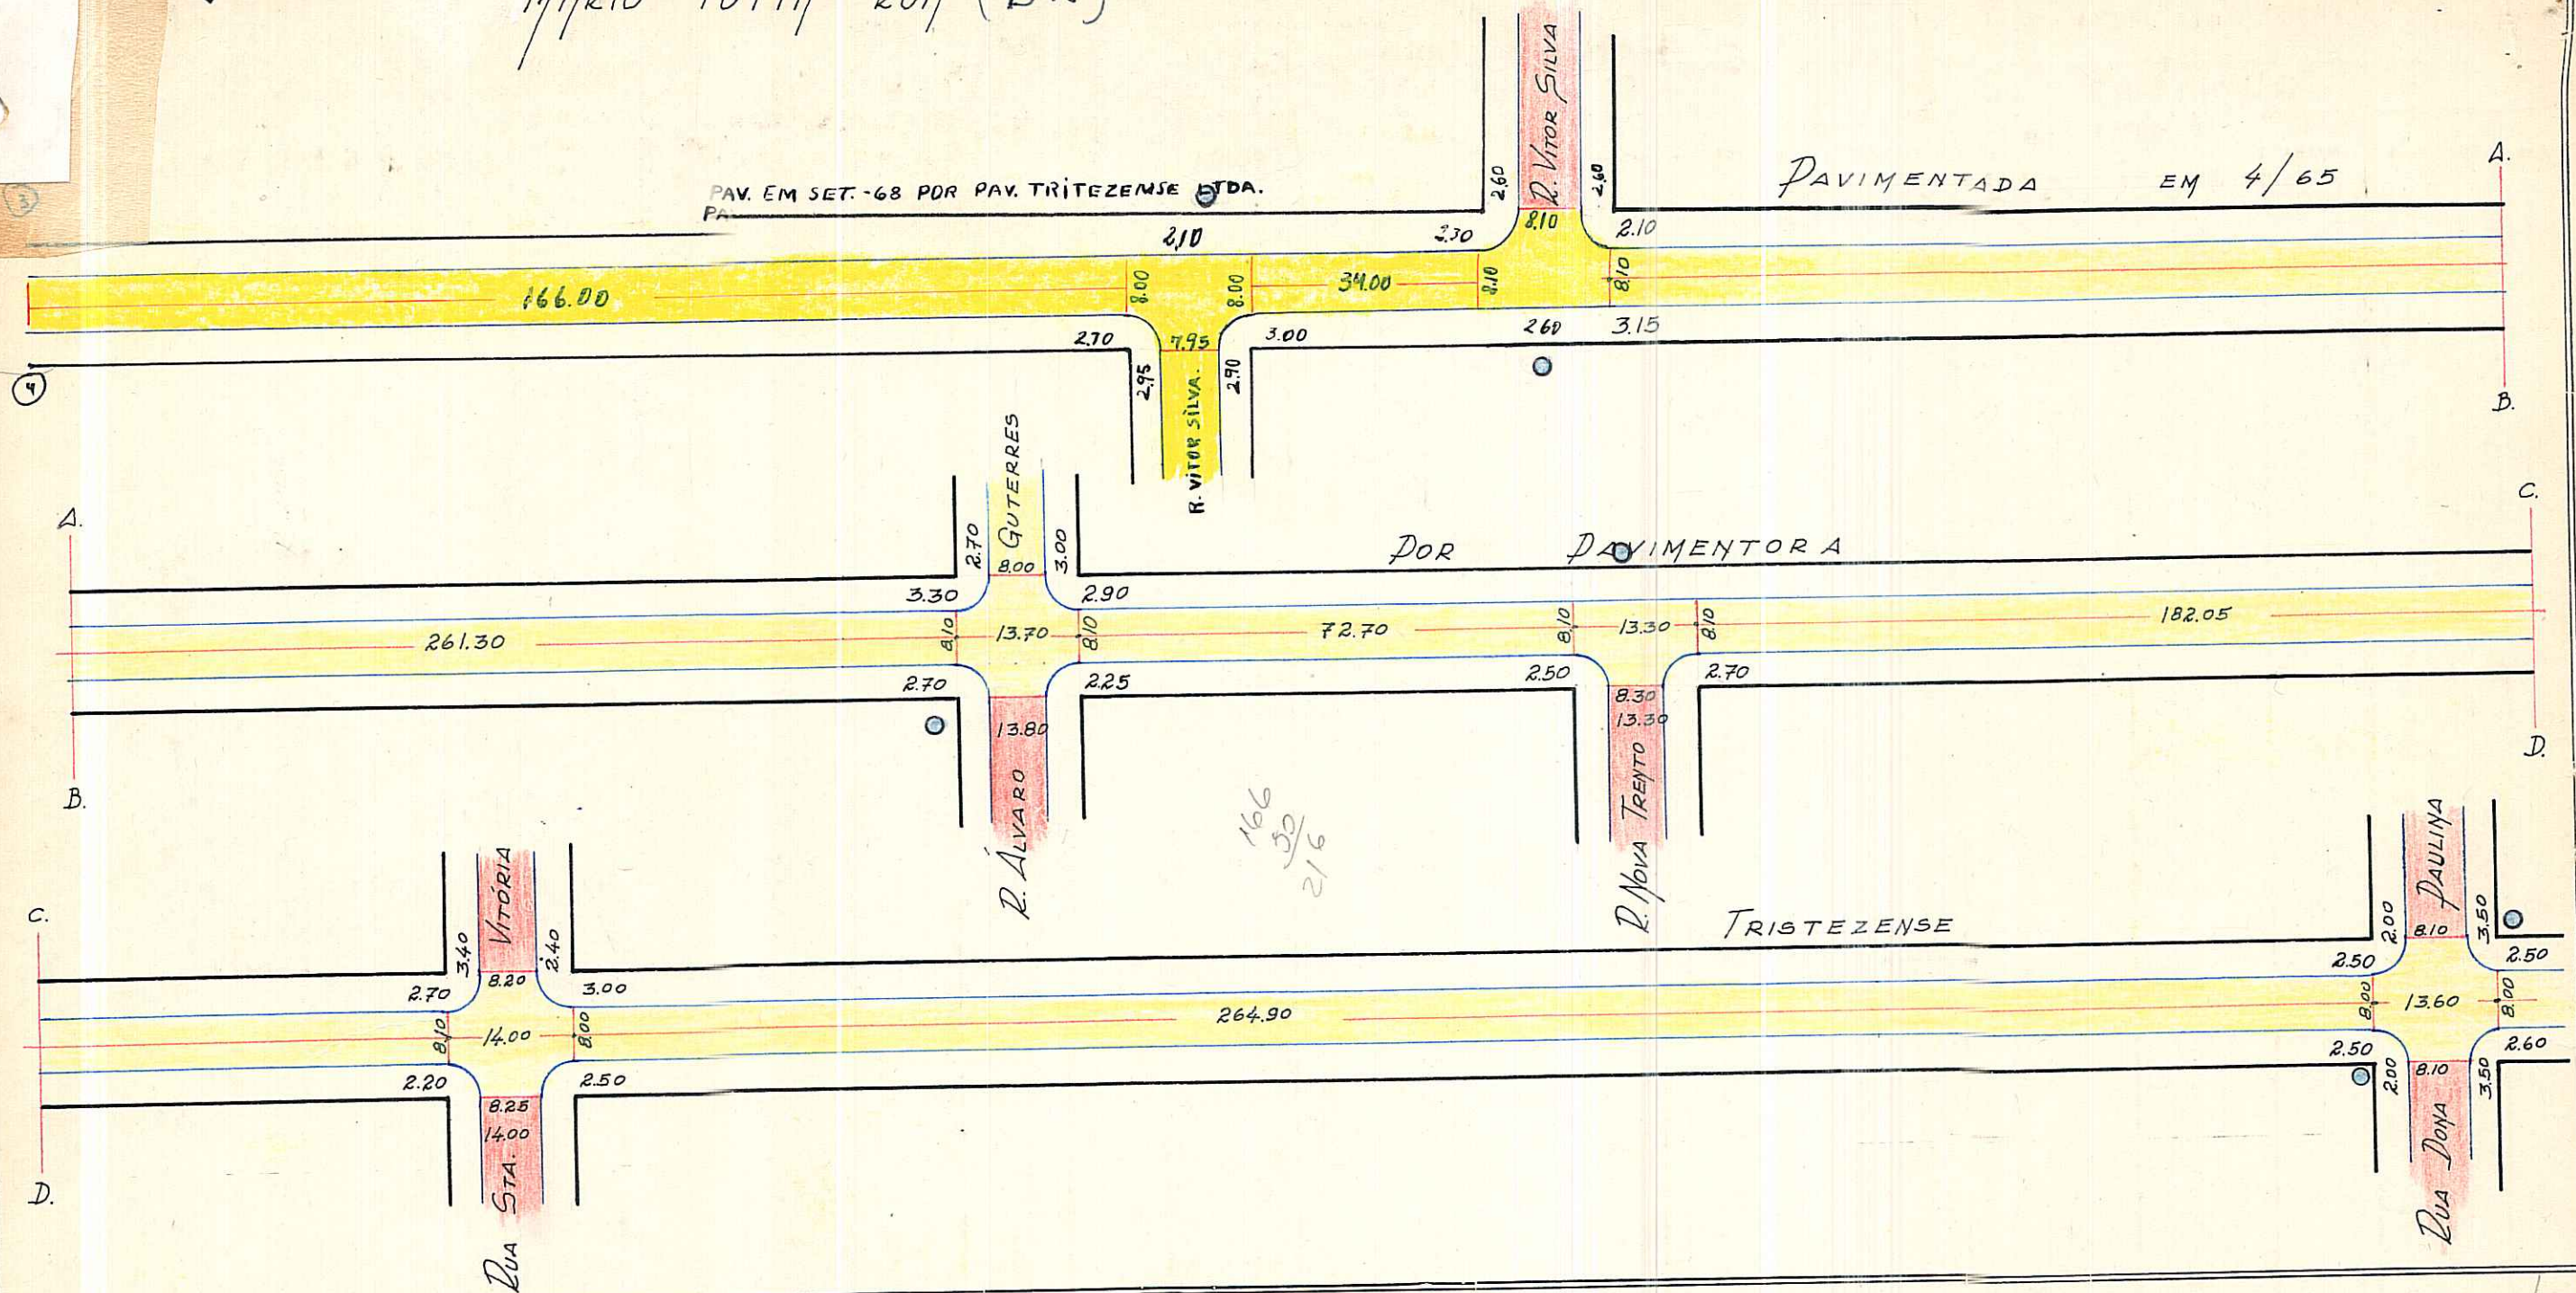

OBSERVAÇÕES:

ESCALA APROXIMADA 1:1.000

PARALELEPIPEDO	
PEDRA IRREGULAR	
ASFALTO	
CONCRETO	
ENCASCALHADO	
TERRENO NATURAL	


S.E.L.P.
L'AUDIO

4

FEITURA MUNICIPAL DE PÓRTO ALEGRE
 DIRETORIA GERAL DE OBRAS E VIAÇÃO
 DIRETORIA DE VIAÇÃO

PAVIMENTAÇÕES

Logradouro: DR. MARIO TOTTA - RUA N.º de Quadras.....
 Trecho:.....
 Pavimentado: Total.te Parcial.te Não Pavimentado.....

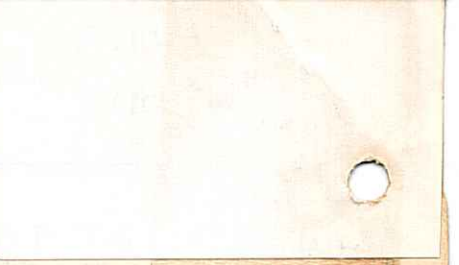

QUADRAS				CRUZAMENTOS						EXECUTADO			OBS	
LARGURA	PAVIMENTO		CORDÕES	N.os	COMPR.to	LARGURA	PAVIMENTO		CORDÕES	DATA DE		EMPREITEIRO		DATA DE ENTREGA AO TRÂNSITO
	ESPÉCIE	ÁREA					ESPÉCIE	ÁREA		INÍCIO	FIM			

TOTAL


ENCASC.do . .
 P. IRREG. . . .
 EST. MAT. . . .
 PARALEL. . . .
 CONCRETO . . .
 ASFALTO. . . .

TOTAL

ENCASC.do . . .
 P. IRREG. . . .
 EST. MAT. . . .
 PARALEL. . . .
 CONCRETO . . .
 ASFALTO

OBSERVAÇÕES:

Encarregado..... Data...../...../..... Visto.....

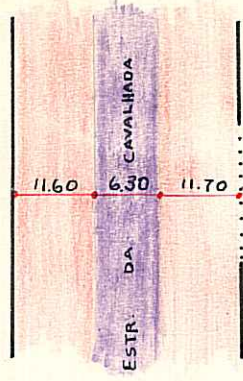


PASS. P/ PEDESTRES
PROJETADA PELO P.D.

65,00

R. CONEIGO VIEIRA DA
SOLEDADE (PROJETADA)

245
7,05
260

220,00

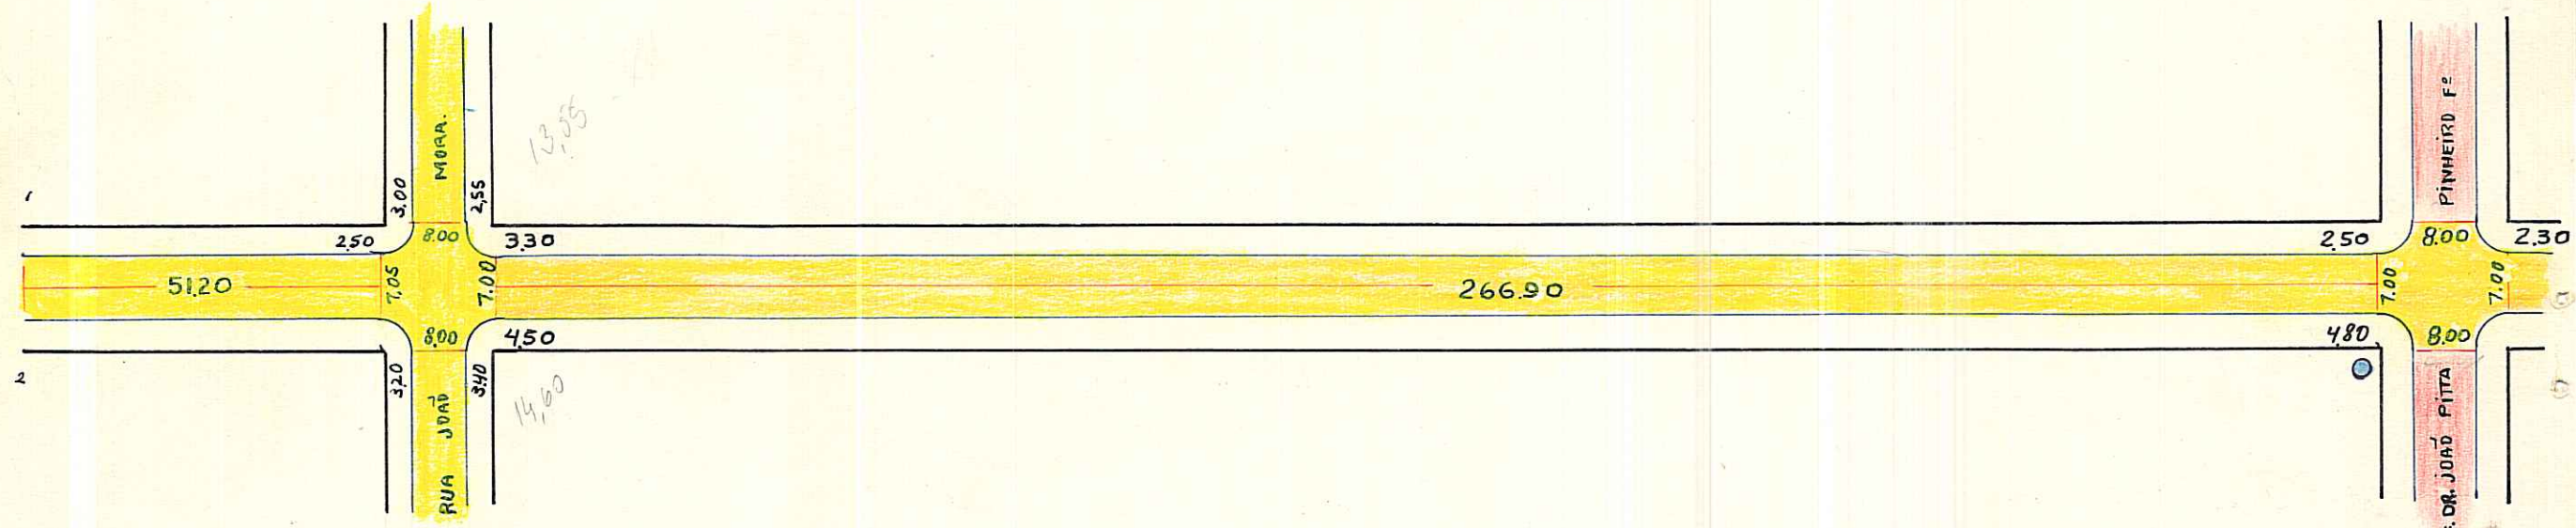


13,55

PINHEIRO F²

R. PROF. DR. JOAO PITTA

R. PROF. DR. JOAO PITTA

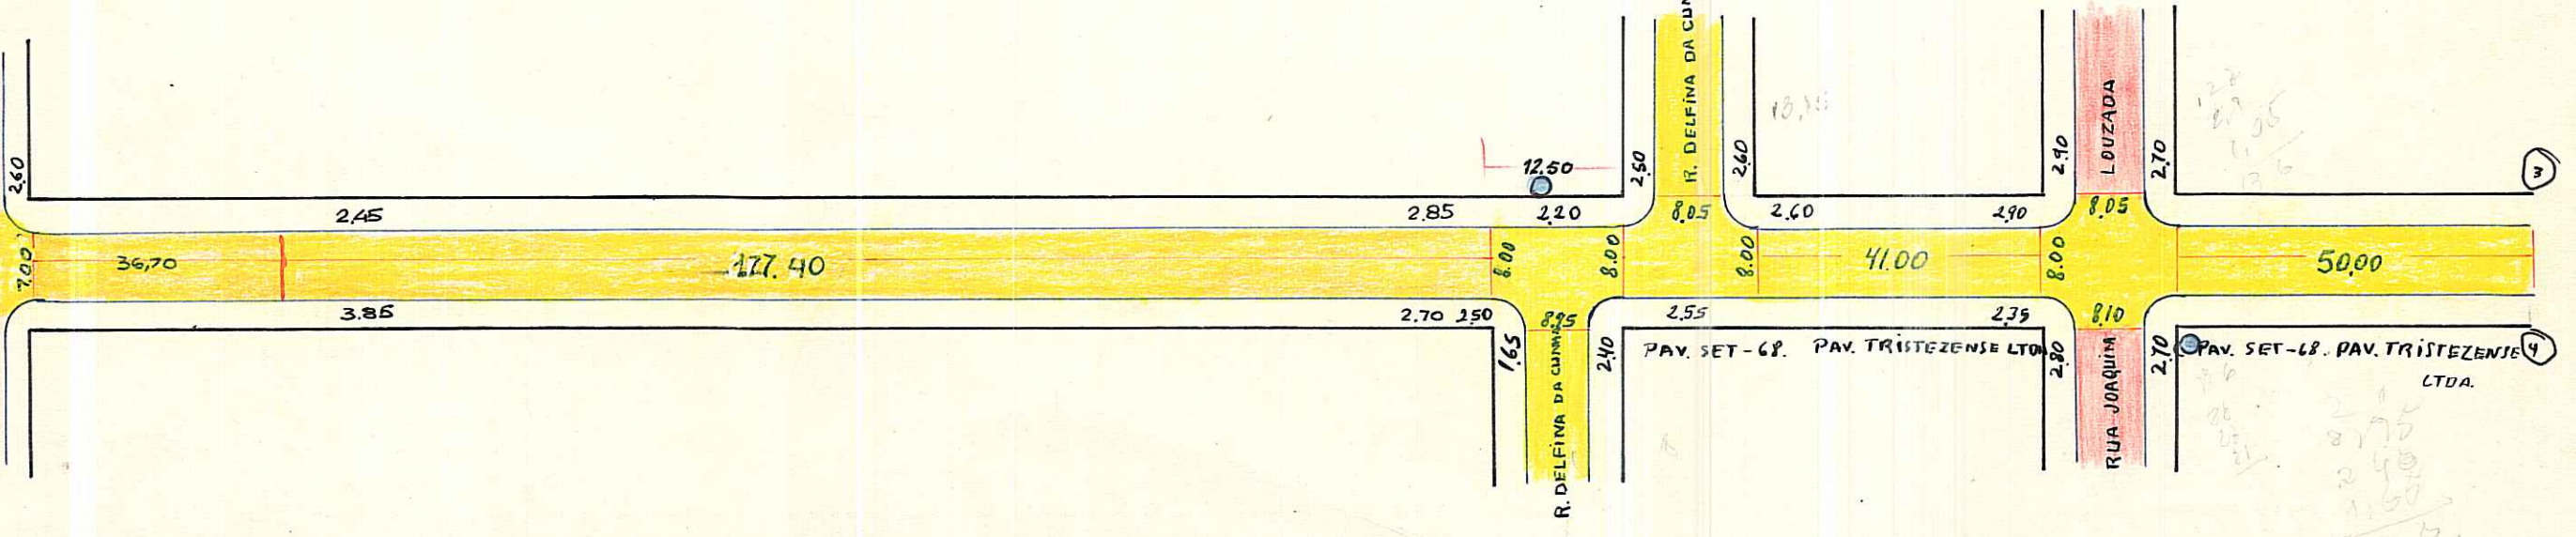

R. DELFINA DA CUNHA

LOUZADA

RUA JOAQUIM LOUZADA

PAV. SET-68. PAV. TRISTEZEENSE LTDA.

PAV. SET-68. PAV. TRISTEZEENSE LTDA.

2175
240
1160

3575
1500

PREFEITURA MUNICIPAL DE PÔRTO ALEGRE
S. M. O. V. — DIVISÃO DE VIAÇÃO
SETOR DE ESTATÍSTICA E LOGRADOUROS


MÁRIO TOUTA, RUA (DR)

P 21

LE
FIC

ESCALA APROXIMADA 1:1.000

- Paralelepipedo
- Pedra Irregular
- Asfalto
- Concreto
- Encascalhado
- Terreno Natural

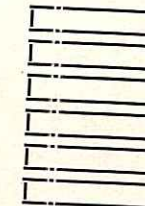

S. E. L.

DESENHO:

CHEFE DO SETOR:

DATA:/...../.....