


CROQUIS POSSIDÔNIO DA CUNHA - DR. - RUA.

REVISADO 16.11.05 *Rivolto*

Área 08/11/05 digitalizada
DECA. 38-7-11-38

ESCALA 1:2000.

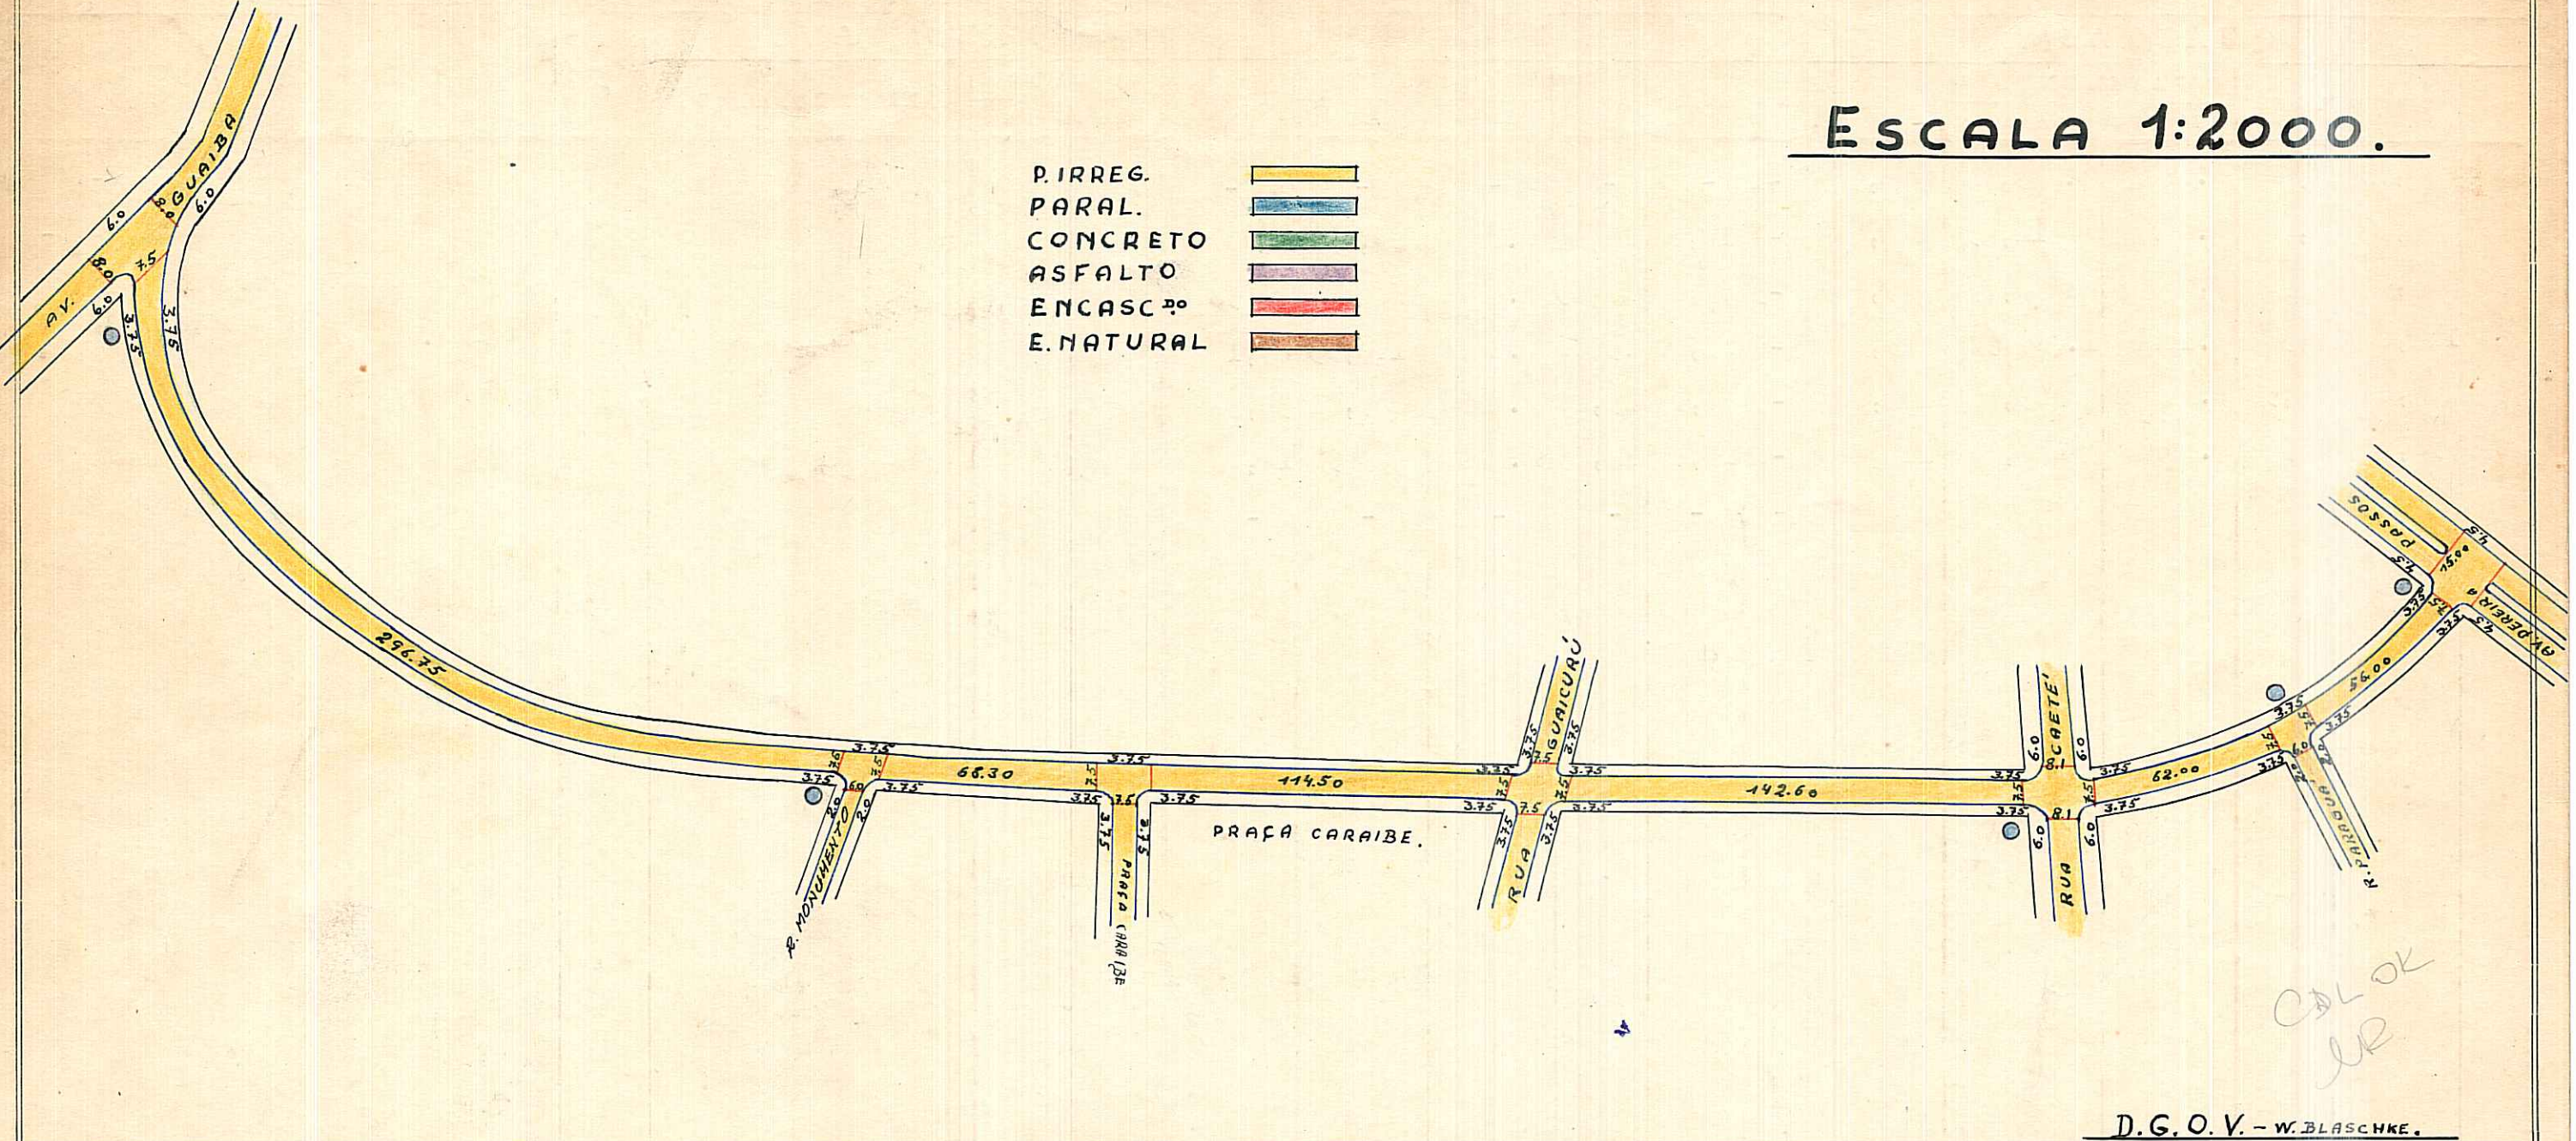

*CALOK
MR*

D.G.O.V. - W. BLASCHKE.

OBSERVAÇÕES: Pode construir quanto a pavimentação em toda extensão (Guaiba e P. Passos)

CTM: 7463026
MZ: 05
VEU: 002
AEN: 2387-1 OII

BAIRRO: VILA ASSONÇÃO

4

PREFEITURA MUNICIPAL DE PÔRTO ALEGRE

DIRETORIA GERAL DE OBRAS E VIAÇÃO

DIRETORIA DE VIAÇÃO

PAVIMENTAÇÕES

Logradouro: *Ja* POSSIDONIO DA CUNHA DR. = RUA N.º de Quadras 6

Trecho: AVENIDA GUAIBA E AVENIDA PEREIRA PASSOS.

Pavimentado: Total.te SIM Parcial.te Não Pavimentado

LETRA *T*

FICHA N.º *40*

QUADRAS

CRUZAMENTOS

EXECUTADO

DATA DE ENTREGA AO TRÂNSITO

OBSERVAÇÕES

N.ºs	COMPRIM.to	LARGURA	PAVIMENTO		CORDÕES	N.ºs	COMPR.to	LARGURA	PAVIMENTO		CORDÕES	DATA DE		EMPREITEIRO	OBSERVAÇÕES
			ESPÉCIE	ÁREA					ESPÉCIE	ÁREA		INÍCIO	FIM		
1	296,75	7,50	P.ireg	2.225,62	593,50	0-1	-	-	-	-	-				OS CRUZAMENTOS 0-1 E 6-0 FIGURAM RESPECTIVAMENTE NAS AVENIDA PEREIRA PASSOS E AVENIDA GUAIBA.
2	68,30	7,50	P.irreg	512,25	136,60	1-2	10,00	11,25	P.irreg	99,58	19,00				
3	114,50	7,50	P.irreg	858,75	229,00	2-3	15,00	11,25	P.irreg	146,67	26,56				
4	142,60	7,50	P.irreg	1.069,50	285,20	3-4	15,00	15,00	P.irreg	180,83	23,12				
5	62,00	75,50	P.irreg	465,00	124,00	4-5	20,10	15,00	P.irreg	227,02	30,56				
6	56,00	7,50	P.irreg	420,00	112,00	5-6	10,00	11,25	P.irreg	99,58	19,00				
						6-0	-	-	-	-	-				

740,15

TOTAL

ENCASC.do ...
P. IRREG. ... 5.551,12 1.480,30
PARALEL. ...
CONCRETO ...
ASFALTO ...

70,10

TOTAL

ENCASC.do ...
P. IRREG. ... 753,68 118,24
PARALEL. ...
CONCRETO ...
ASFALTO ...

OBSERVAÇÕES: ARRUAMENTO DA IMOBILIARIA "VILA ASSUNÇÃO"

PASTA Nº 6

Encarregado..... Data 7/11/52 Visto.....

DIRETOR DE VIAÇÃO