

CROQUIS CHAVANTES-RUA.


REVISADO EM 09.06.04 *Ruotto*

ISA DIGITALIZADA EM 11/06/04

Tirar a cor da área verde

ESCALA 1:2.000

P. IRREG.	
PARAL.	
CONCRETO	
ASFALTO	
ENCASC ^{do}	
E. NATURAL	

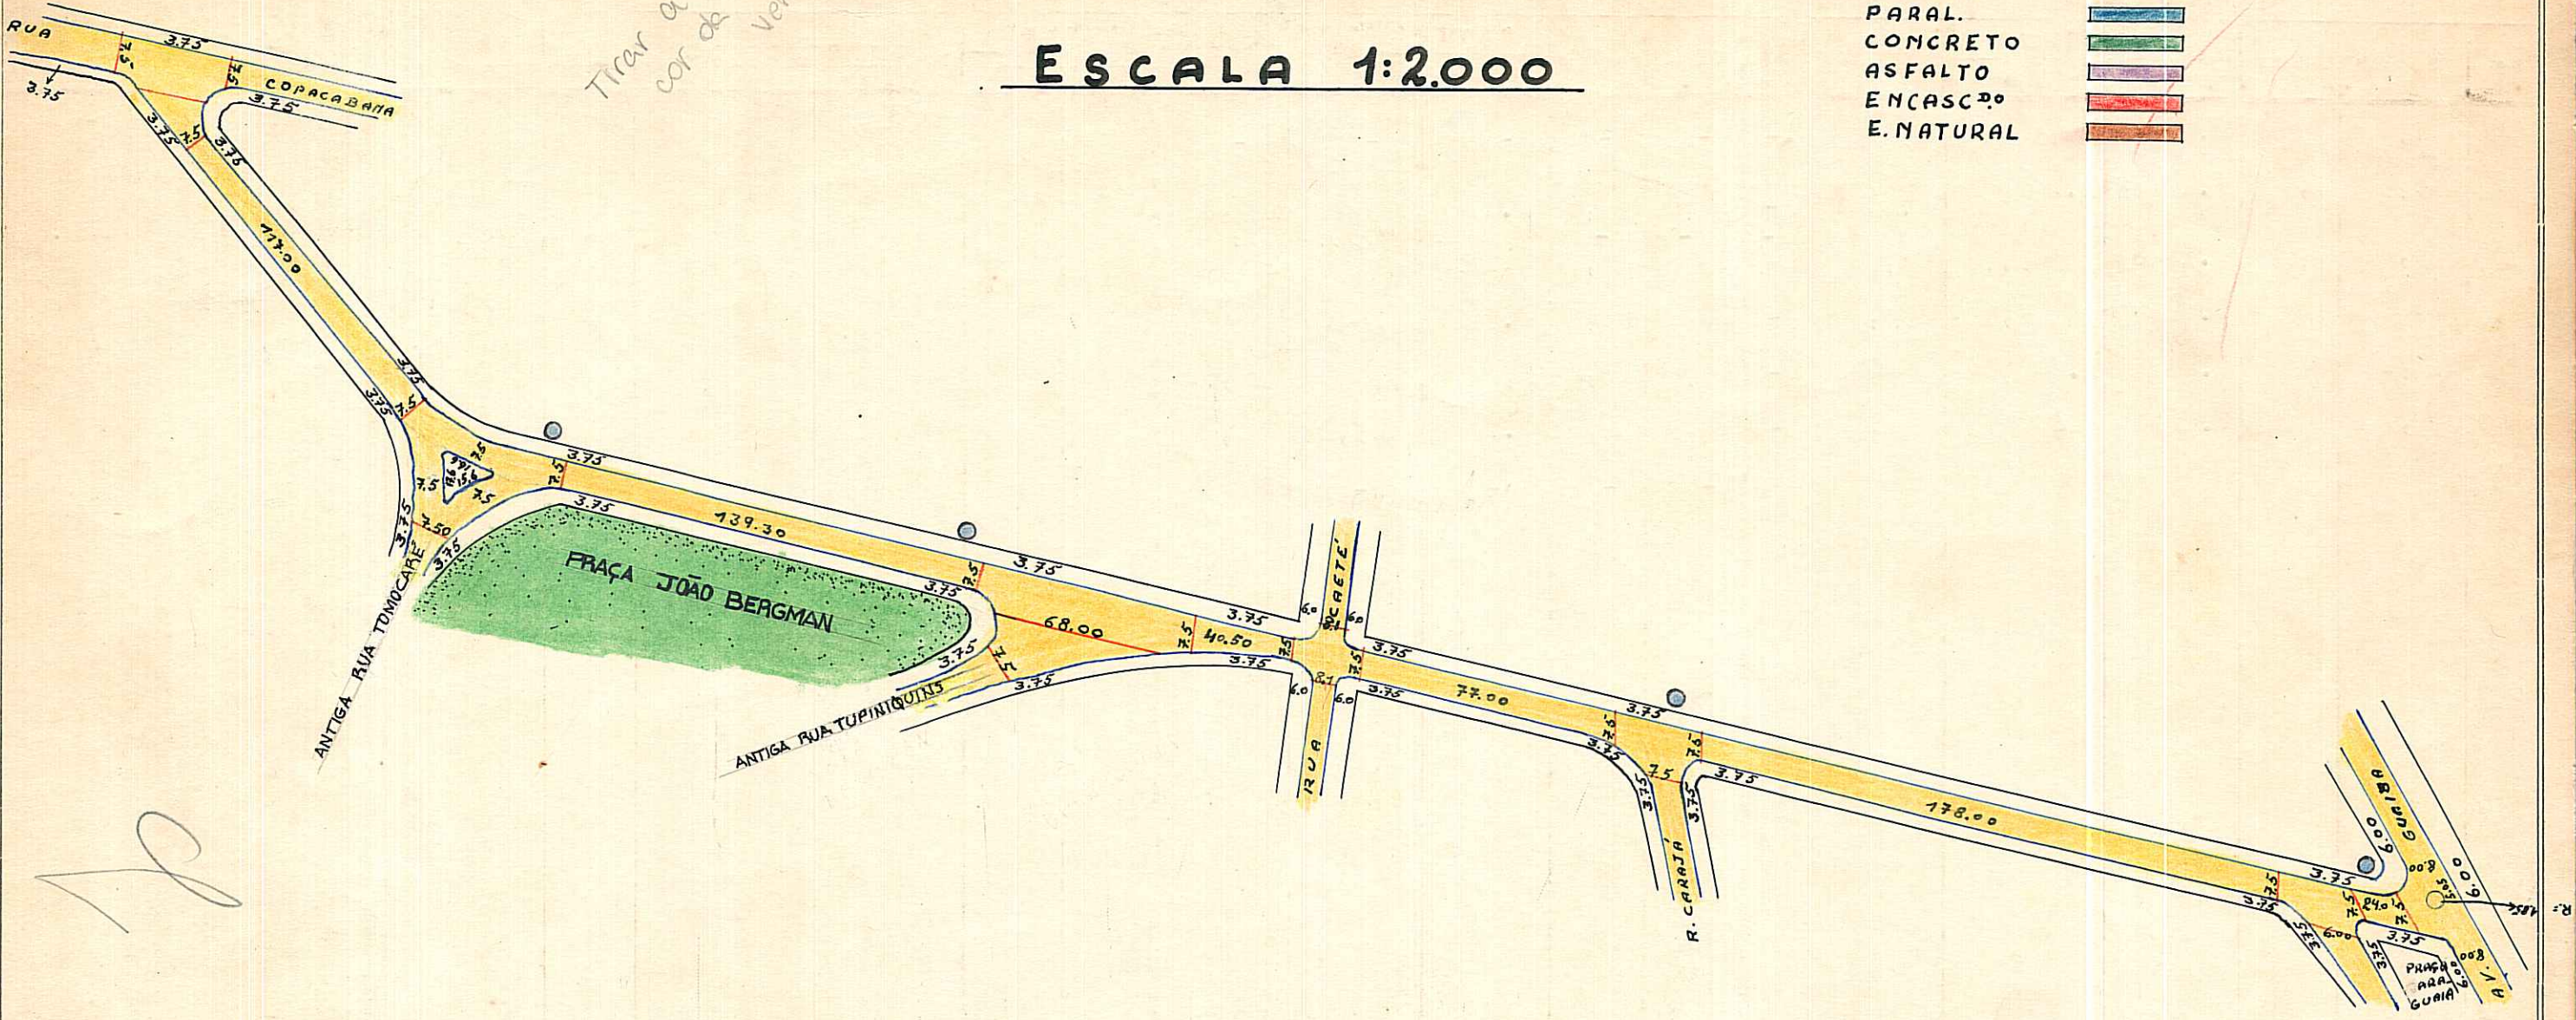

MZ = 05

VEU = 002

CTM = 7469067

D.G.O.V. - W. BLASCHKE.

OBSERVAÇÕES:

Pode receber construção em toda a extensão quanto a pavimentação (Rua Copacabana e Av. Guaíba)

AEROS 1:1000 : 2987-10 75
1:5000 : 2987-10 II

C

PREFEITURA MUNICIPAL DE PÔRTO ALEGRE

DIRETORIA GERAL DE OBRAS E VIAÇÃO

DIRETORIA DE VIAÇÃO

PAVIMENTAÇÕES

Logradouro: CHAVANTES.-RUA

Trecho: RUA COPACABANA E AVENIDA GUAIBA

Pavimentado: Total.te SIM

Parcial.te Não Pavimentado

N.º de Quadras 6

LETRA 7

FICHA N.º 58

QUADRAS						CRUZAMENTOS						EXECUTADO			DATA DE ENTREGA AO TRÂNSITO	OBSERVAÇÕES
N.ºs	COMPRIM.to	LARGURA	PAVIMENTO		CORDÕES	N.ºs	COMPR.to	LARGURA	PAVIMENTO		CORDÕES	DATA DE		EMPREITEIRO		
			ESPÉCIE	ÁREA					ESPÉCIE	ÁREA		INÍCIO	FIM			
1	117,00	7,50	P.irreg	877,50	234,00	0-1	-	-	-	-	-					OS CRUZAMENTOS 0-1 E 6-0 FIGURAM RESPETIVAMENTE NA RUA COPACABANA E AVENIDA GUAIBA.
2	139,30	7,50	P.irreg	1.044,75	278,60	1-2	40,00	30,00	P.irreg	595,00	120,00					
3	40,50	7,50	P.irreg	303,75	81,00	1-2	-	-	Canteiro	275,56	49,80					
4	77,00	7,50	P.irreg	577,50	154,00	2-3	68,00	24,00	P.irreg	790,78	141,78					
5	178,00	7,50	P.irreg	1.335,00	356,00	3-4	20,10	15,00	P.irreg	227,02	30,56					
6	24,00	7,50	P.irreg	180,00	48,00	4-5	15,00	11,25	P.irreg	221,00	32,73					
						5-6	13,50	11,25	P.irreg	165,42	25,06					
						6-0	-	-	-	-	-					
575,80			ENCASC.do ...			ENCASC.do ...				399,98	OBSERVAÇÕES: ARRUAMENTO DA VILA ASSUNÇÃO LTDA. PASTA Nº 6					
TOTAL			P. IRREG. ... 4.318,50	1.151,60	156,60	P. IRREG. ... 2.274,78										
			PARALEL. ...			PARALEL. ...										
			CONCRETO ...			CONCRETO ...										
			ASFALTO ...			ASFALTO ...										
			TOTAL			TOTAL										

Encarregado..... Data 7/11/52 Visto..... DIRETOR DE VIAÇÃO