


# CROQUIS GUAIANA - RUA.

REVISADO EM 04.10.04

J. Duarte

FEI DIGITALIZADA EM 30/09/04

34

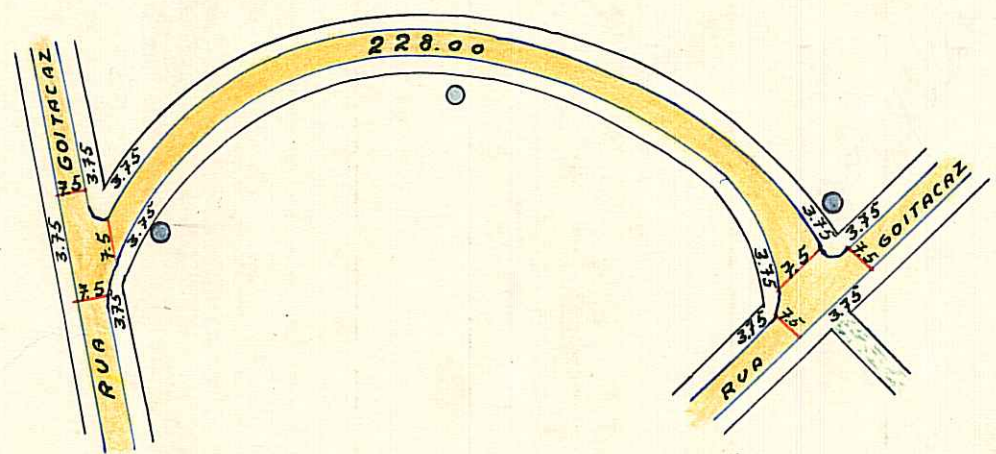

ESCALA 1:1000.

P. IRREG.	[Yellow box]
PARAL.	[Blue box]
CONCRETO	[Green box]
ASFALTO	[Purple box]
ENCASC <sup>2</sup>	[Red box]
E. NATURAL	[Brown box]

D. G. O. V. - W. BLASCHKE.

## OBSERVAÇÕES:

Pode construir quanto a pavimentação, em toda extensão (Goitacaz e a mesma)

CTM: 7463083  
M2/UEU  
05 002  
AERO: 2387-10II  
BAIRRO: VILA ASSUNÇÃO

41

PREFEITURA MUNICIPAL DE PÔRTO ALEGRE

DIRETORIA GERAL DE OBRAS E VIAÇÃO

DIRETORIA DE VIAÇÃO

PAVIMENTAÇÕES

Logradouro: GUAIANA =RUA.--- N.º de Quadras 1

Trecho: ENTRE GOITACAZ E A MESMA.---

Pavimentado: Total.te SIM.-- Parcial.te Não Pavimentado

LETRA 7

FICHA N.º 36

QUADRAS					CRUZAMENTOS					EXECUTADO			DATA DE ENTREGA AO TRÂNSITO	OBSERVAÇÕES	
N.ºs	COMPRIM.to	LARGURA	PAVIMENTO		CORDÕES	N.ºs	COMPR.to	LARGURA	PAVIMENTO		CORDÕES	DATA DE			EMPREITEIRO
			ESPÉCIE	ÁREA					ESPÉCIE	ÁREA		INÍCIO	FIM		
1	228,00	7,50	P.Irreg.	1.710,00	456,00	0-1	-	-	-	-	-				OS CRUZAMENTOS FIGURA NA RUA GOITACAZ.---
						1-0	-	-	-	-	-				

228,00

ENCASC.do ...  
P. IRREG. ... 1.710,00  
PARALEL. ...  
CONCRETO ...  
ASFALTO ...

456,00

TOTAL

ENCASC.do ...  
P. IRREG. ...  
PARALEL. ...  
CONCRETO ...  
ASFALTO ...

OBSERVAÇÕES: ARRUAMENTO DA IMOBILIÁRIA DA "VILA ASSUNÇÃO".---  
 Pasta Nº 6

Encarregado..... Data 6 / 11 / 952 -- Visto..... DIRETOR DE VIAÇÃO