


CONTROLE DE LOGRADOUROS

LOGRADOURO	FRANKLIN PEREZ, PRAÇA (ANTIGA PRAÇA CAETÉ) ✓	LEI DE DENOMINAÇÃO	3162 DE 29/08/1968 ✓
------------	--	--------------------	----------------------

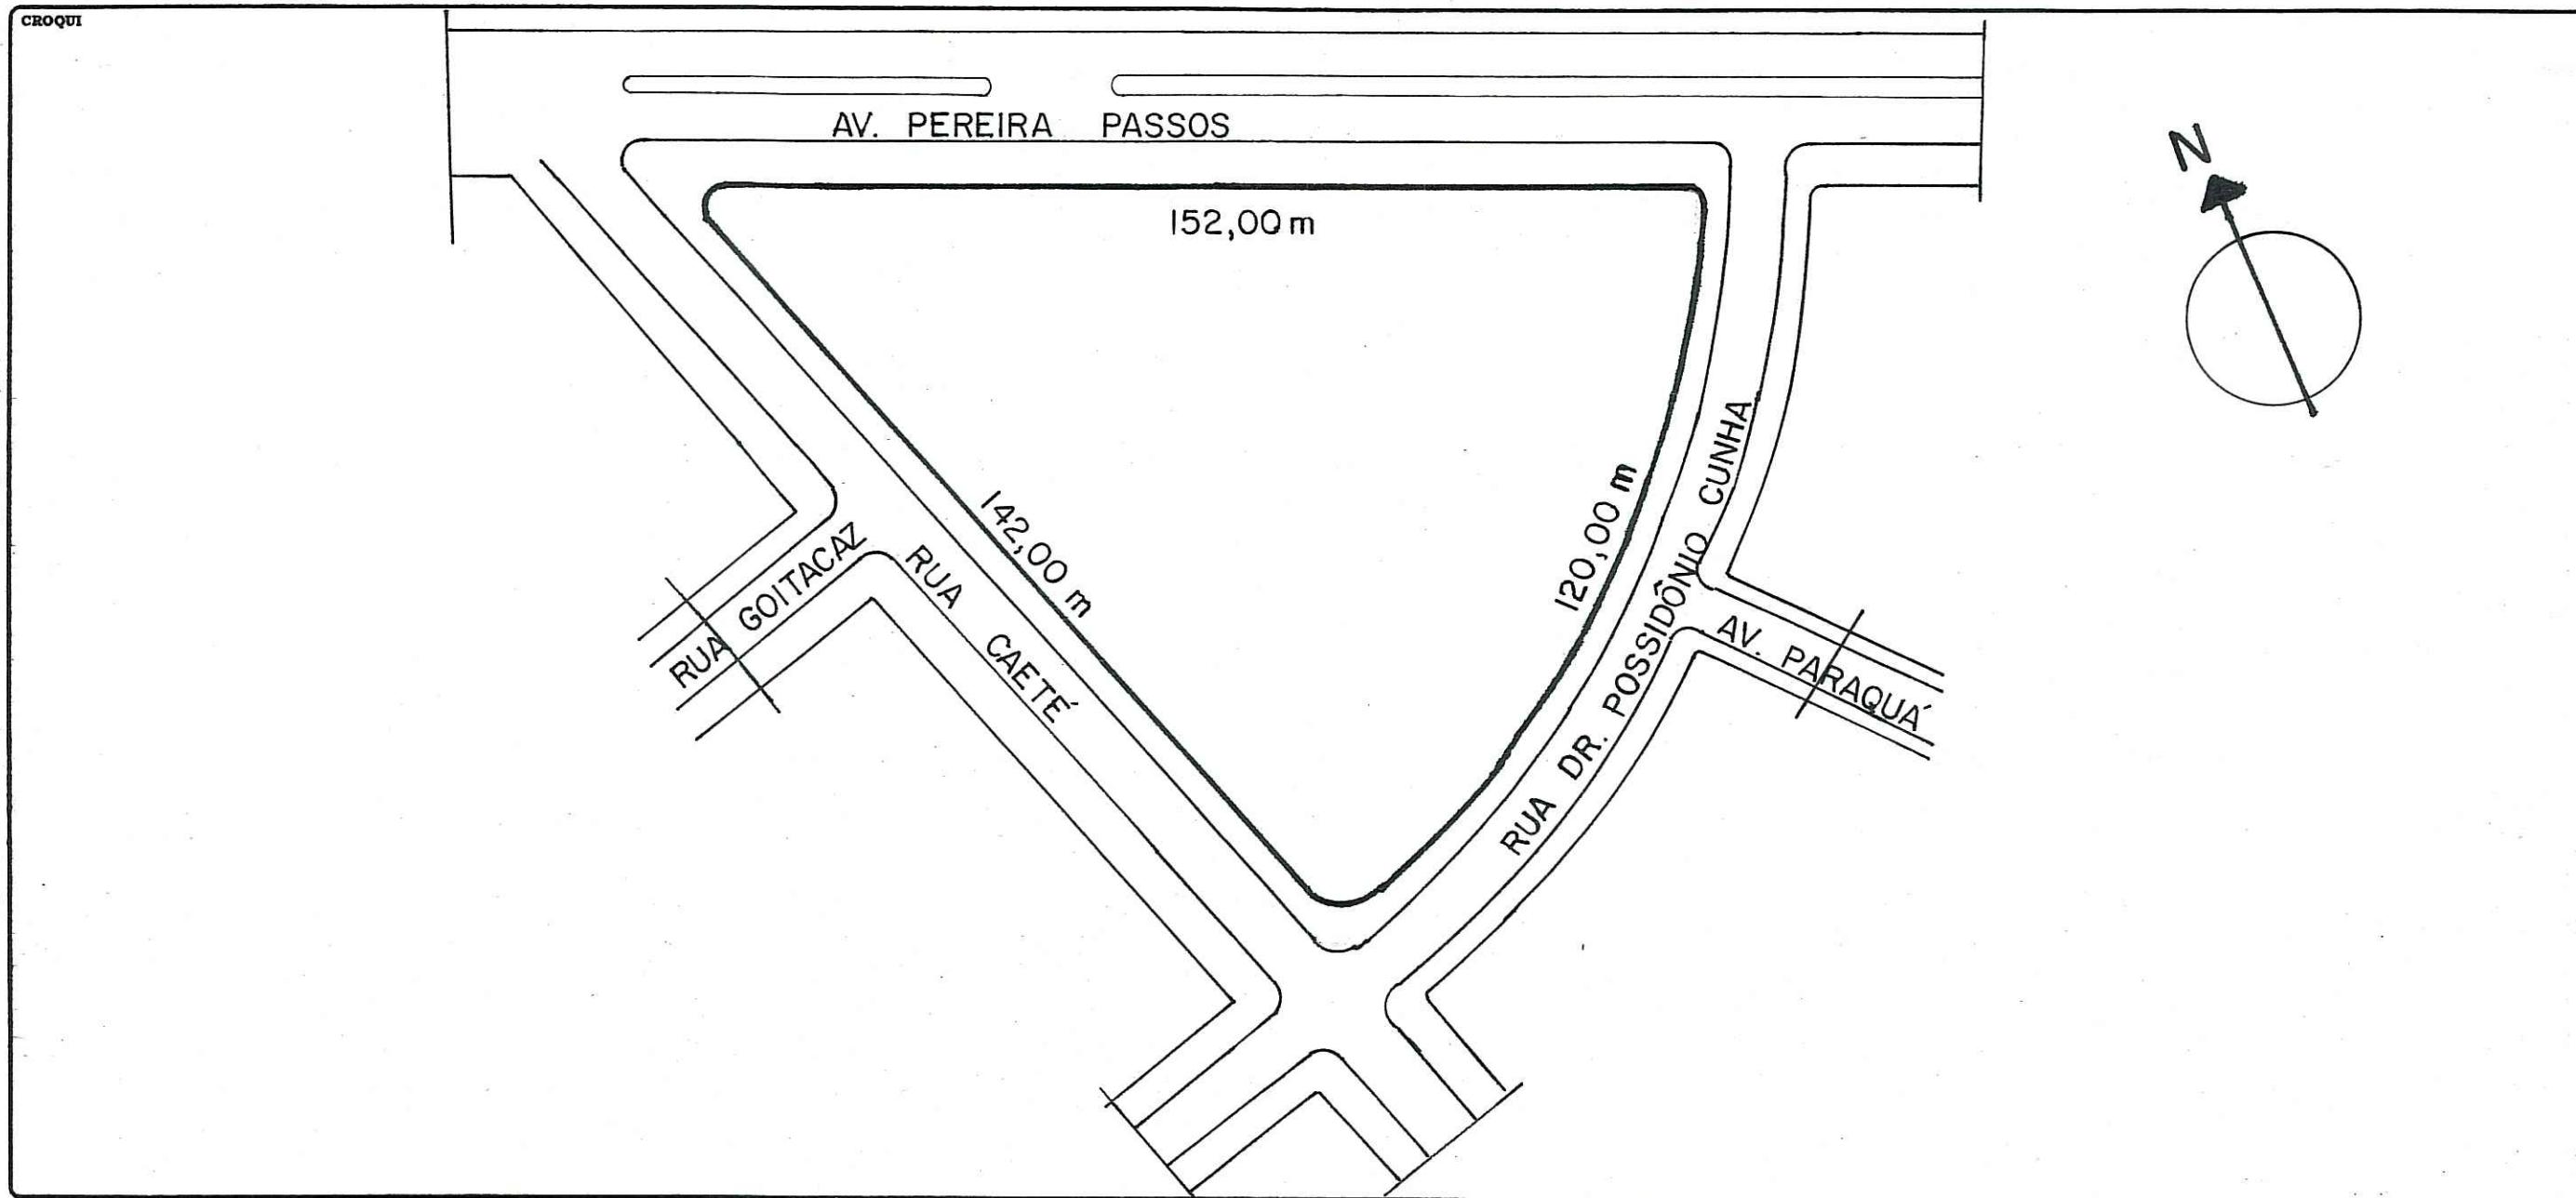

OBSERVAÇÕES

LOGRADOURO PÚBLICO CADASTRADO ✓

ÁREA TOTAL = 8.420,00 m² ✓

CTM	7469133	MAPA CADASTRAL	2987-2 0 II
DIVISÃO TERRITORIAL	MZ 05	UEU 002	Q 109
ESCALA	1/1000	BAIRRO	VILA ASSUNÇÃO

DATA	05 / 07 / 2000	DESENHO	Claudio Britto	CHEFE DO SETOR	Joel Ricardo de Almeida Lima
------	----------------	---------	----------------	----------------	------------------------------