

CROQUIS

MONUMENTO - RUA


ANTIGA RUA SEM NOME

LEI 5207/82.

REVISADO EM 06.05.05 *Planta digitalizada em cores por Bianca, VILA ASSUNÇÃO*

35

Jo

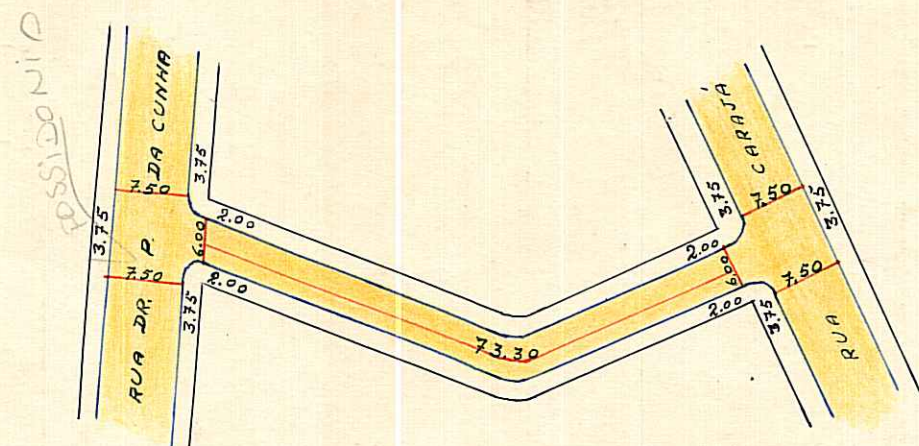

ESCALA 1:1000.

- P. IRREG.
- PARAL.
- CONCRETO
- ASFALTO
- ENCASC.º
- E. NATURAL

D. G. O. V. - W. BLASCHKE.

47

OBSERVAÇÕES: Nada a opôr quanto a pavimentação (Total)

CTM: 7469106
M2: 05
VEU: 002
AERO: 2087-1 OII
BAIRRO: VILA ASSUNÇÃO

PREFEITURA MUNICIPAL DE PÔRTO ALEGRE

DIRETORIA GERAL DE OBRAS E VIAÇÃO

DIRETORIA DE VIAÇÃO

PAVIMENTAÇÕES

Logradouro: **RUA MONUMENTO** N.º de Quadras. **1**
 Trecho: RUA DR. POSSIDONIO DA CUNHA E RUA CARAJÁ.--
 Pavimentado: Total.^{te} **SIM.--** Parcial.^{te} Não Pavimentado.

LETRA **T**

FICHA N.º **144**

QUADRAS					CRUZAMENTOS					EXECUTADO			DATA DE ENTREGA AO TRÂNSITO	OBSERVAÇÕES		
N.ºs	COMPRIM. ^{to}	LARGURA	PAVIMENTO		CORDÕES	N.ºs	COMPR. ^{to}	LARGURA	PAVIMENTO		CORDÕES	DATA DE			EMPREITEIRO	
			ESPÉCIE	ÁREA					ESPÉCIE	ÁREA			INÍCIO	FIM		
1	73,30	6,00	P.Irreg.	439,80	146,60	0-1	-	-	-	-	-					CRUZAMENTOS: 0-1 FIGURA NA RUA DR.POSSIDONIO DA CUNHA 1-0 " " " CARAJÁ.--
						1-0	-	-	-	-	-					

73,30		ENCASC.do ...	146,60	ENCASC.do ...		OBSERVAÇÕES:	
TOTAL		P. IRREG. ... 439,80		TOTAL		ARRUAMENTO DA IMOBILIÁRIA VILA ASSUNÇÃO LTDA.--	
		PARALEL. ...				Pasta Nº 6	
		CONCRETO ...					
		ASFALTO ...					

Encarregado..... Data **6 / 11 / 952.--** Visto..... DIRETOR DE VIAÇÃO