

REVISADO 26.04.06 JR

DIGITALIZADO POR BRUNO EM 24/04/08

PREFEITURA MUNICIPAL DE PÔRTO ALEGRE
S. M. O. V. - DIVISÃO DE VIAÇÃO
SETOR DE ESTATÍSTICA E LOGRADOUROS


LOGRADOURO: **TABIRA-PRAÇA**

LETRA **T**

Lei 1943/59

TRECHO: ANTÍDIO (PRAÇA DAS BARBAS) P/ LOTE 10

FICHA N.º 33

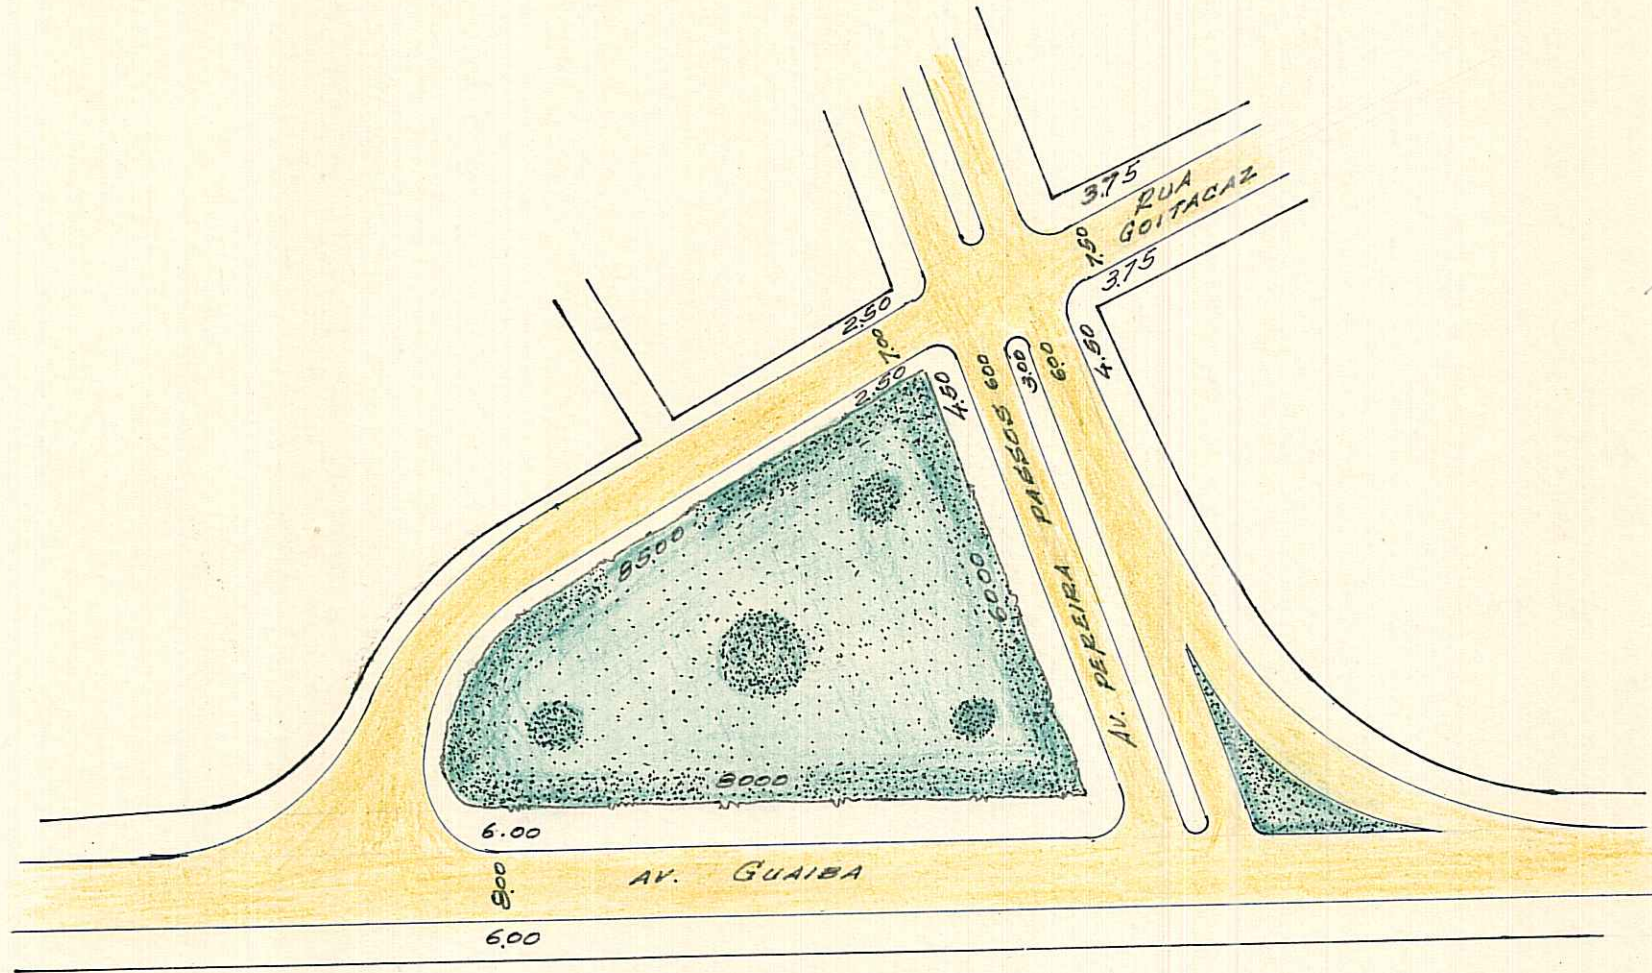

REGISTRADA COMO LOGRADOURO PÚBLICO.

CTM: 7470016

AERO: 2987-JIV

MZ: 05 UEU: 002

28/4/75

LOT. VILA ASSUNÇÃO
PASTA Nº 6

ESCALA APROXIMADA 1:1.000

- Paralelepipedo
- Pedra Irregular
- Asfalto
- Concreto
- Encascalhado
- Terreno Natural

DESENHO: P. Machado

CHEFE DO SETOR:

W. Blaschke

DATA: 28/4/75

WERNER BLASCHKE - Matr. 2463
CHEFE DO ST. CAP. LOTEAMENTOS
S.U. - DEURB

S. E. L.