


CROQUIS COROADOS - RUA.

REVISADO EM 21.06.04 / *R. Wetto*

FEZ DUNA TRAZADA EM 17/06/04

- P. IRREG. 
- PARAL. 
- CONCRETO 
- ASFALTO 
- ENCASC²º 
- E. NATURAL 

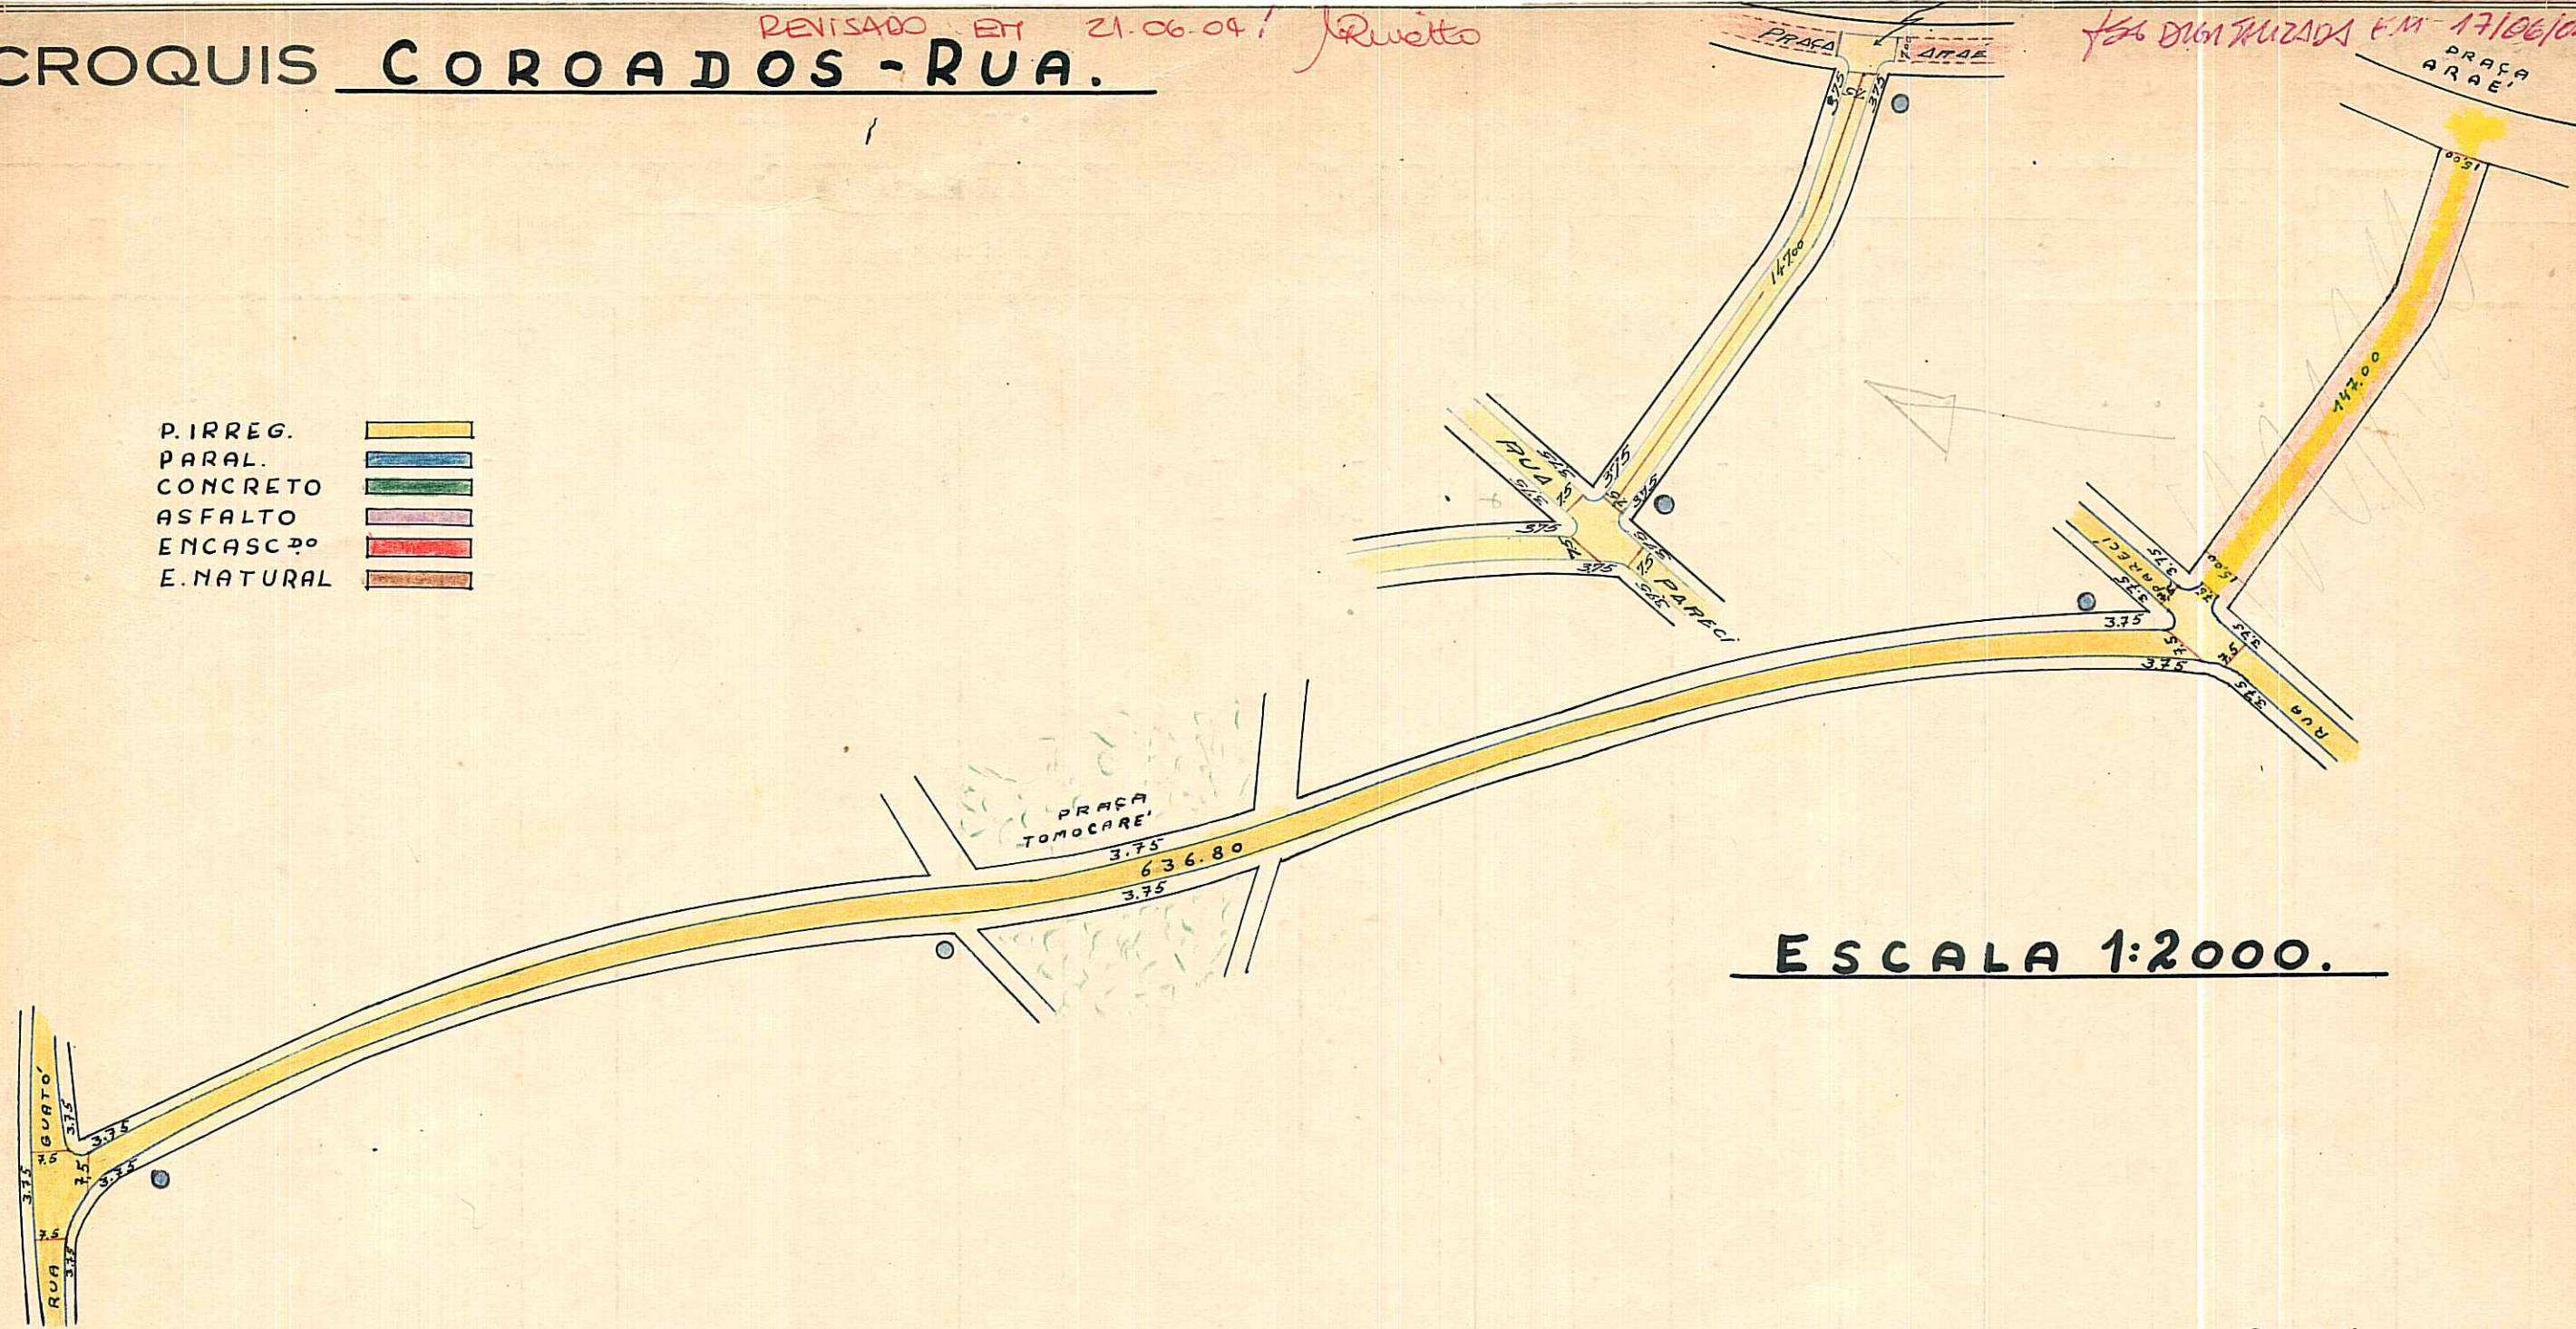

ESCALA 1:2000.

CTM = 7470024

D. G. O. V. - W. BLASCHKE.

OBSERVAÇÕES:

Pode receber construção quanto a pavimentação (Rua Guató e a Praça Araés)

4

PREFEITURA MUNICIPAL DE PÔRTO ALEGRE

DIRETORIA GERAL DE OBRAS E VIAÇÃO

DIRETORIA DE VIAÇÃO

PAVIMENTAÇÕES

Logradouro: COROADOS - RUA.---

N.º de Quadras: 2

Trecho: RUA GUATO E PRAÇA ARAÉ.---

Pavimentada: Total.^{te} Parcial.^{te} Sim Não Pavimentado.....

LETRA

FICHA N.º 113

QUADRAS					CRUZAMENTOS					EXECUTADO			DATA DE ENTREGA AO TRÂNSITO	OBSERVAÇÕES		
N.ºs	COMPRIM.to	LARGURA	PAVIMENTO		CORDÕES	N.ºs	COMPR.to	LARGURA	PAVIMENTO		CORDÕES	DATA DE			EMPREITEIRO	
			ESPÉCIE	ÁREA					ESPÉCIE	ÁREA		INÍCIO	FIM			
1	636,80	7,50	P. Irreg.	4.776,00	1.273,60	0-1	-	-	-	-	-					
2	147,00	7,50	Calçada	1.102,50		1-2	-	-	-	-	-					
						2-0	-	-	-	-	-					

CRUZAMENTOS:

0-1 FIGURA NA RUA GUATÓ
 1-2 " " " PARECI
 2-0 " " PRAÇA ARAÉ.---

147,00
 636,80
 783,80
TOTAL

ENCASC.do ... 1.102,50
 P. IRREG. ... 4.776,00
 PARALEL. ...
 CONCRETO ...
 ASFALTO ...

TOTAL

ENCASC.do ...
 P. IRREG. ...
 PARALEL. ...
 CONCRETO ...
 ASFALTO ...

OBSERVAÇÕES:
 ARRUAMENTO DA IMOBILIÁRIA "VILA ASSUNÇÃO LTDA".--

B-7

Pasta nº 6

Encarregado..... Data 7 / 11 / 952.-- Visto.....
 DIRETOR DE VIAÇÃO