


CROQUIS GUATÓ - RUA.

REVISADO EM 28.10.04 *Adriano*

HA DISTRIBUIÇÃO EM 25/10/04

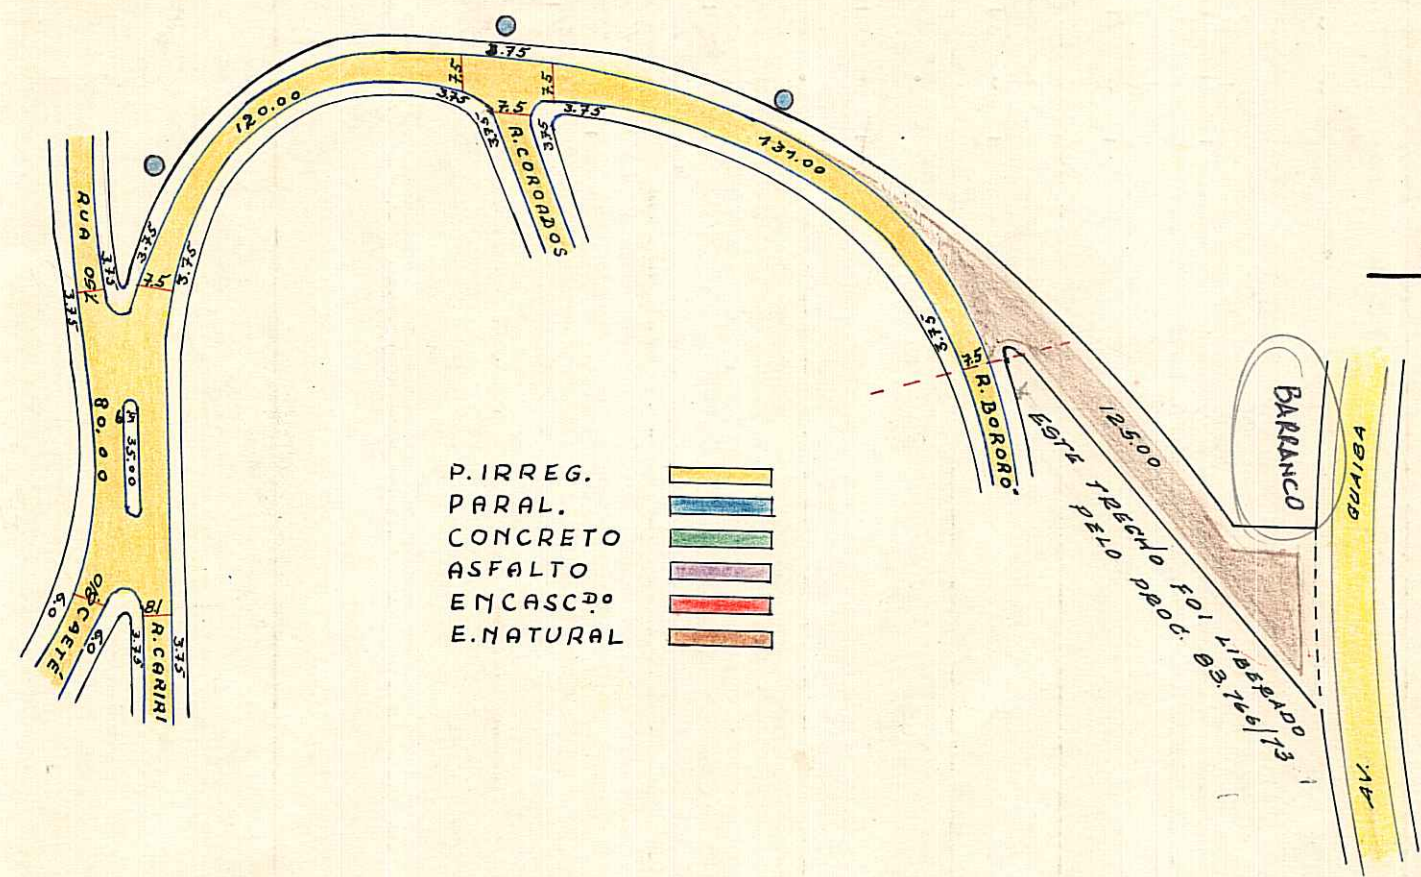

ESCALA 1:2000.

- P. IRREG.
- PARAL.
- CONCRETO
- ASFALTO
- ENCASCº
- E. NATURAL

COL. OK LR

D.G.O.V. - W. BLASCHKE.

OBSERVAÇÕES:

Pode construir quanto a pavimentação, em toda extensão (R. CAETE E AV. GUAÍBA)
PASTA 06

CTM: 7470032
M2/UEU
05 002
AERO: 2987-1 JIV
BARRANCO: VILA ASSUNÇÃO.

PREFEITURA MUNICIPAL DE PÔRTO ALEGRE

DIRETORIA GERAL DE OBRAS E VIAÇÃO

DIRETORIA DE VIAÇÃO

PAVIMENTAÇÕES

Logradouro: GUATÓ - RUA. --

N.º de Quadras 2

Trecho: CARIRI, CAETÊ E BORORÓ. --

Pavimentado: Total.º SIM. -- Parcial.º Não Pavimentado

LETRA P

FICHA N.º 24

QUADRAS					CRUZAMENTOS					EXECUTADO			DATA DE ENTREGA AO TRÂNSITO	OBSERVAÇÕES	
N.ºs	COMPRIM.º	LARGURA	PAVIMENTO		CORDÕES	N.ºs	COMPR.º	LARGURA	PAVIMENTO		CORDÕES	DATA DE			EMPREITEIRO
			ESPÉCIE	ÁREA					ESPÉCIE	ÁREA		INÍCIO	FIM		
1	120,00	7,50	P.Irreg.	900,00	240,00	0-1	-	-	-	-	-				CRUZAMENTO 0-1 FIGURA NA RUA CAETÊ. --
2	131,00	7,50	"	982,50	262,00	1-2	15,00	11,25	P.Irreg.	153,70	30,31				
						2-0	-	-	-	-	-				
251,00			ENCASC.do ...	502,00		15,00		ENCASC.do ...	30,31	OBSERVAÇÕES:					
TOTAL			P. IRREG. ... 1.882,50		TOTAL		P. IRREG. ... 153,70	ARRUAMENTO DA IMOBILIÁRIA "VILA ASSUNÇÃO LTDA". --							
			PARALEL. ...				PARALEL. ...	Pastas nº 6							
			CONCRETO ...				CONCRETO ...								
			ASFALTO ...				ASFALTO ...								
												Encarregado.....	Data <u>6</u> / <u>11</u> / <u>952</u> . -- Visto.....		
DIRETOR DE VIAÇÃO															