


CONTROLE DE LOGRADOUROS

FICHA Nº 869

PASTA Nº 06

REVISADO EM 04.03.04 *Ruatto*
ANA DIGITALIZADO EM 17.02.09

LOGRADOURO ARI DA SILVA DELGADO - PRAÇA (Antiga Praça 812 da Vila Assunção)	LEI DE DENOMINAÇÃO LEI Nº 8.781 DE 09 de Outubro de 2001
---	---

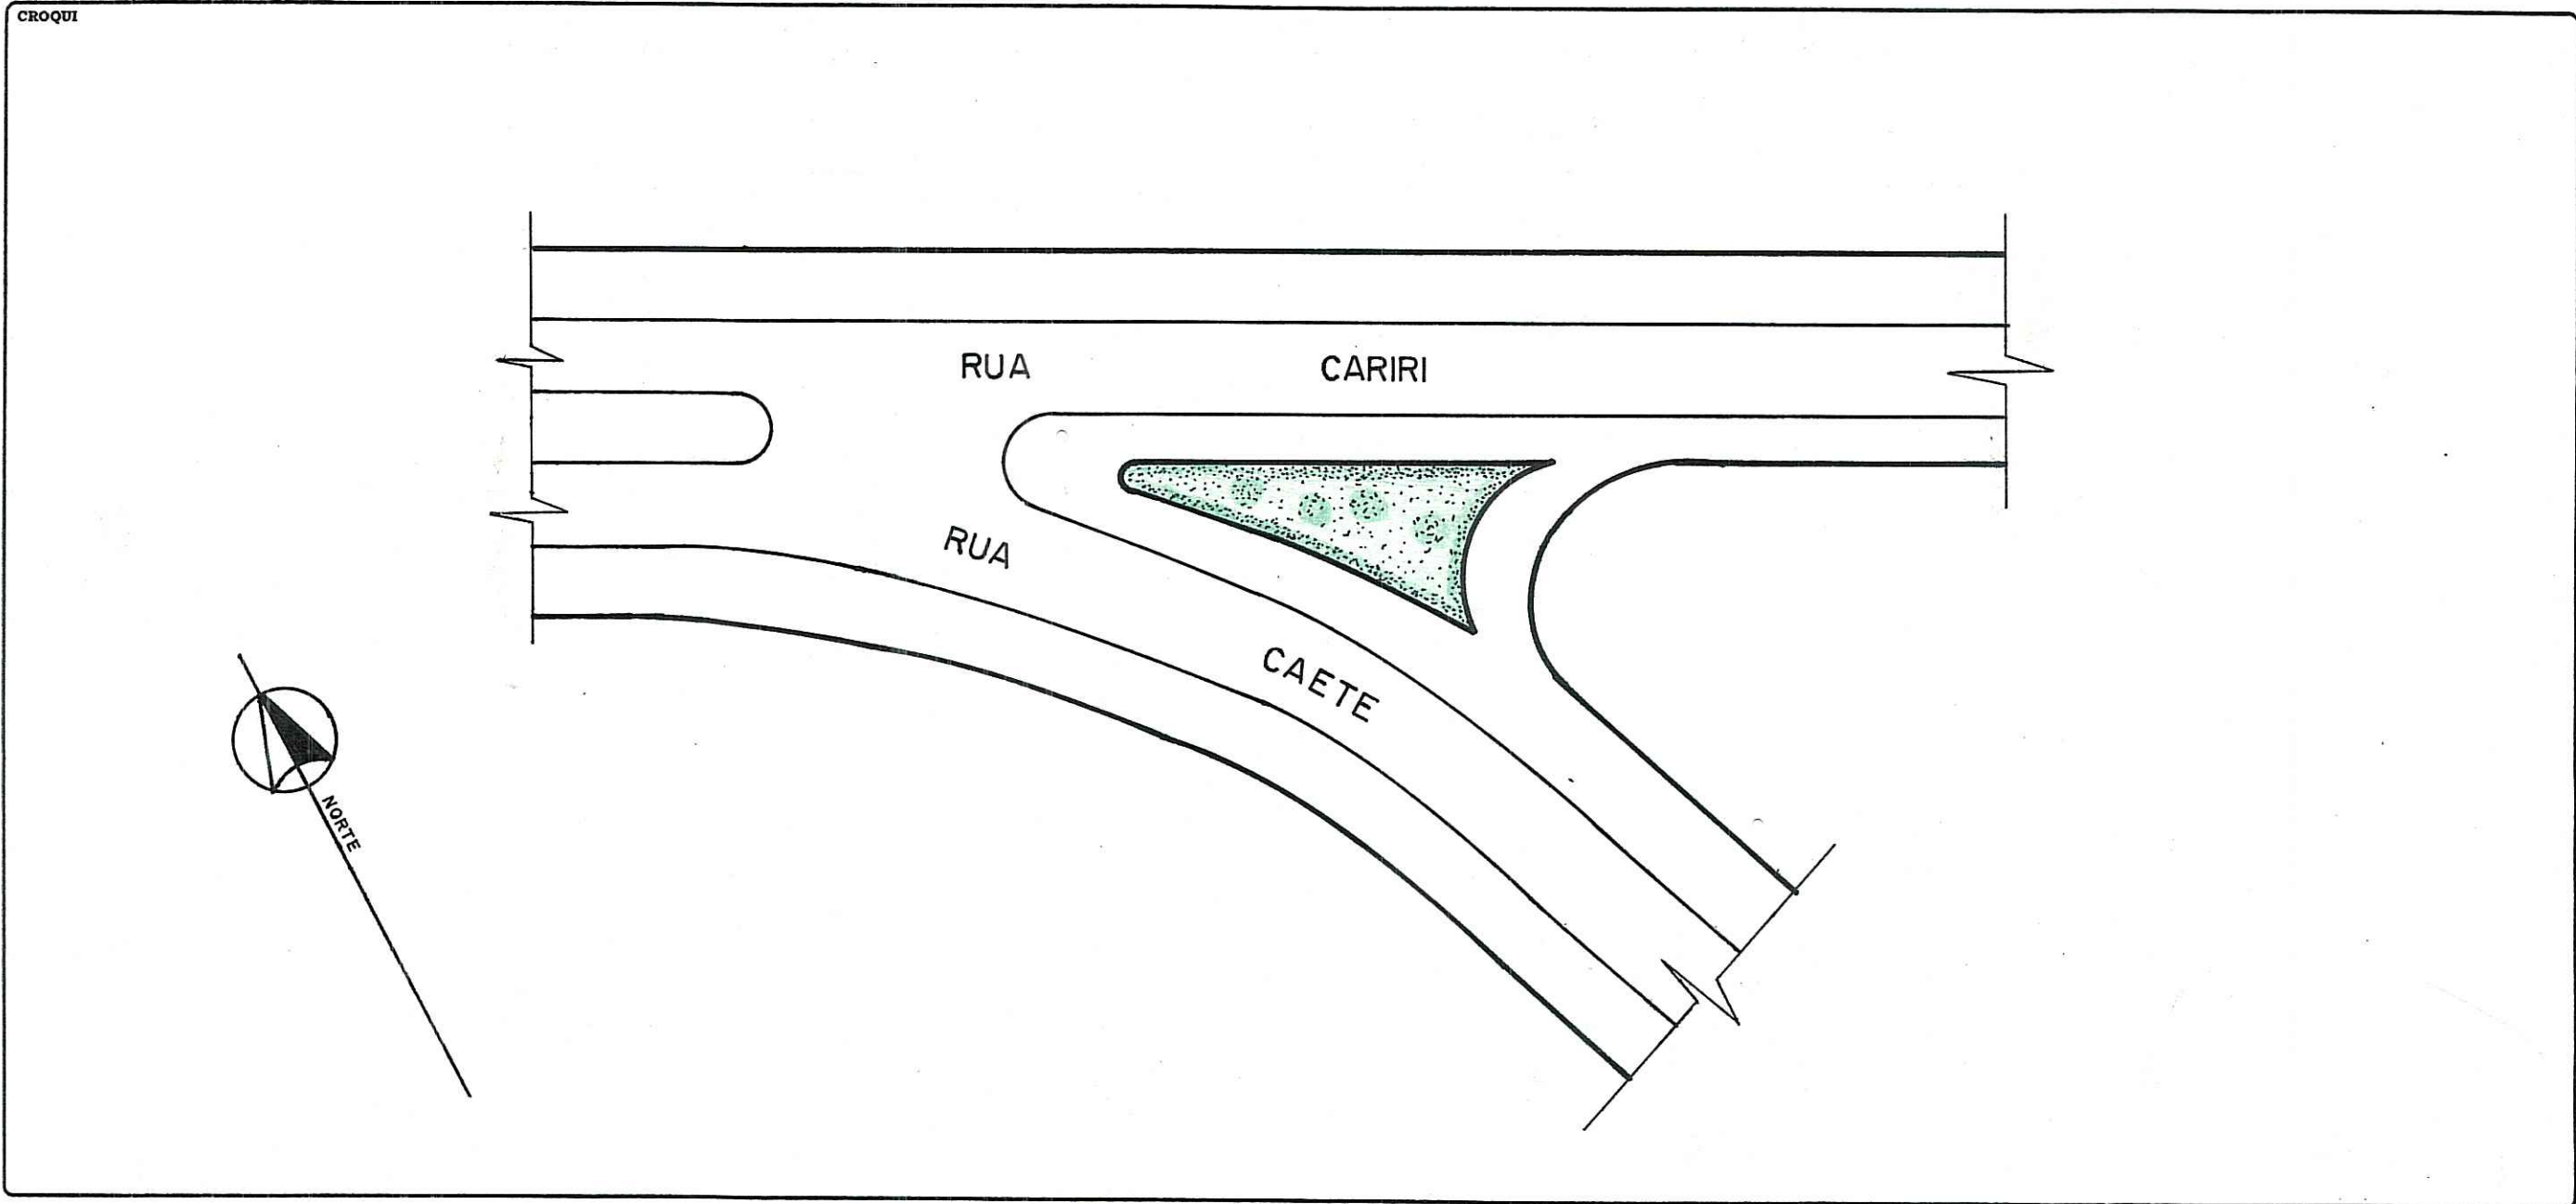

OBSERVAÇÕES

LOGRADOURO PÚBLICO CADASTRADO (Desenho conforme planta do loteamento V. Assunção)

REFERENCIA SMAM CANTEIRO 134/D

CTM 7470040	MAPA CADASTRAL 2987-1 J70, JIV
DIVISÃO TERRITORIAL	
MZ = 05	
UEU = 002	
ESCALA 1:500	BAIRRO VILA ASSUNÇÃO

DATA 01 / 11 / 00	DESENHO MARCELO NEVES PEREIRA	CHEFE DO SETOR <i>Luiz Ricardo de Souza Pereira</i>
-------------------	-------------------------------	---