

CROQUIS


BURUM - RUA.

REVISADO EM 22.04.04

Rivalto

Digitizada em 20105 105 - Regual.

OK

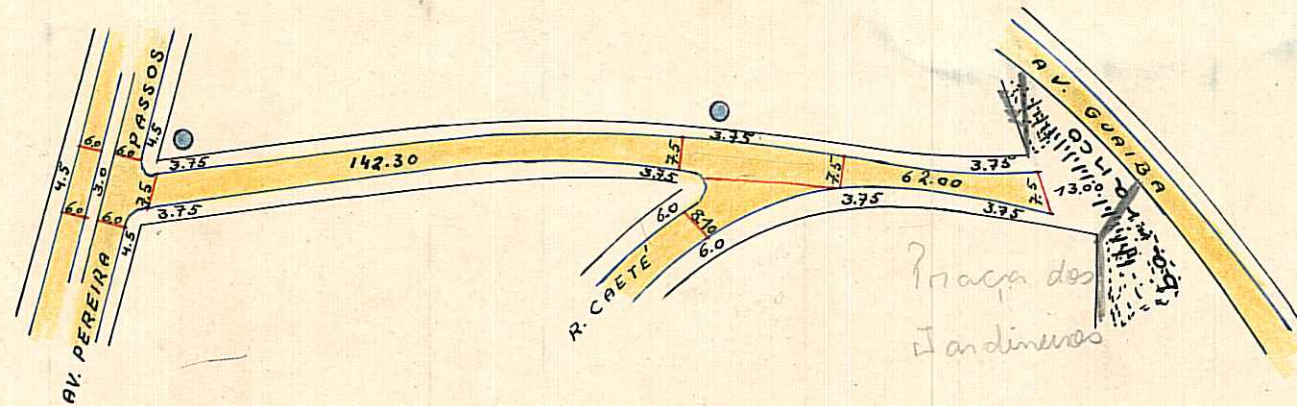

- P. IRREG.
- PARAL.
- CONCRETO
- ASFALTO
- ENCASCPO
- E. NATURAL

ESCALA 1:2000

Handwritten signature or initials.

✓ OK!

CTM 7470057

D.G.O.V. - W.BLASCHKE.

OBSERVAÇÕES: Pode construir quanta a pavimentação em toda a extensão (Per. Passos e Av.Guaiba)

CTM: 7470057

MZ: 05

UEU: 002

ANNO: 2987-1 J IV

BARRIO: JL ASSUNÇÃO

4)

PREFEITURA MUNICIPAL DE PÔRTO ALEGRE

DIRETORIA GERAL DE OBRAS E VIAÇÃO

DIRETORIA DE VIAÇÃO

PAVIMENTAÇÕES

Logradouro: BURUM - RUA.-

Trecho: AVENIDA PEREIRA PASSOS E 75,00mts. da RUA CAETÉ-

Pavimentado: Total.te

Parcial.te 314

Não Pavimentado

N.º de Quadras 2

LETRA

T

FICHA N.º

34

QUADRAS					CRUZAMENTOS					EXECUTADO			DATA DE ENTREGA AO TRÂNSITO	OBSERVAÇÕES		
N.os	COMPRIM.to	LARGURA	PAVIMENTO		CORDÕES	N.os	COMPR.to	LARGURA	PAVIMENTO		CORDÕES	DATA DE			EMPREITEIRO	
			ESPÉCIE	ÁREA						ESPÉCIE		ÁREA		INÍCIO		FIM
1	142,30	7,50	P/irreg	1.067,25	284,60	0-1	-	-	-	-	-					O cruzamento 0-1 figura na Av. Pereira Passos.
2	62,00	7,50	"	465,00	124,00	1-2	15,00	11,25	P/irreg	153,70	30,31					
2	13,00		Alabastro			2-0	0	-	-	-	-					

TOTAL

ENCASC.do ...
P. IRREG. ... 1.532,25 408,60
PARALEL. ...
CONCRETO ...
ASFALTO ...

TOTAL

ENCASC.do ...
P. IRREG. ... 153,70
PARALEL. ...
CONCRETO ...
ASFALTO ...

OBSERVAÇÕES: ARRUAMENTO DA IMOBILIARIA VILA ASSUNÇÃO LTDA.
PASTA Nº 6.

Encarregado..... Data 7 / 11 / 52

Visto.....

DIRETOR DE VIAÇÃO