


REVISADO EM 27.09.04 *Ruotto*

*HA PLANILHA EM 27/09/04*

PREFEITURA MUNICIPAL DE PÔRTO ALEGRE  
S. M. O. V. — DIVISÃO DE VIAÇÃO  
SETOR DE ESTATÍSTICA E LOGRADOUROS

LOGRADOURO: GOITACAZ-RUA  
TRECHO: AV. PEREIRA PASSOS E RUA CAETÉ

LETRA T  
FICHA N.º 32

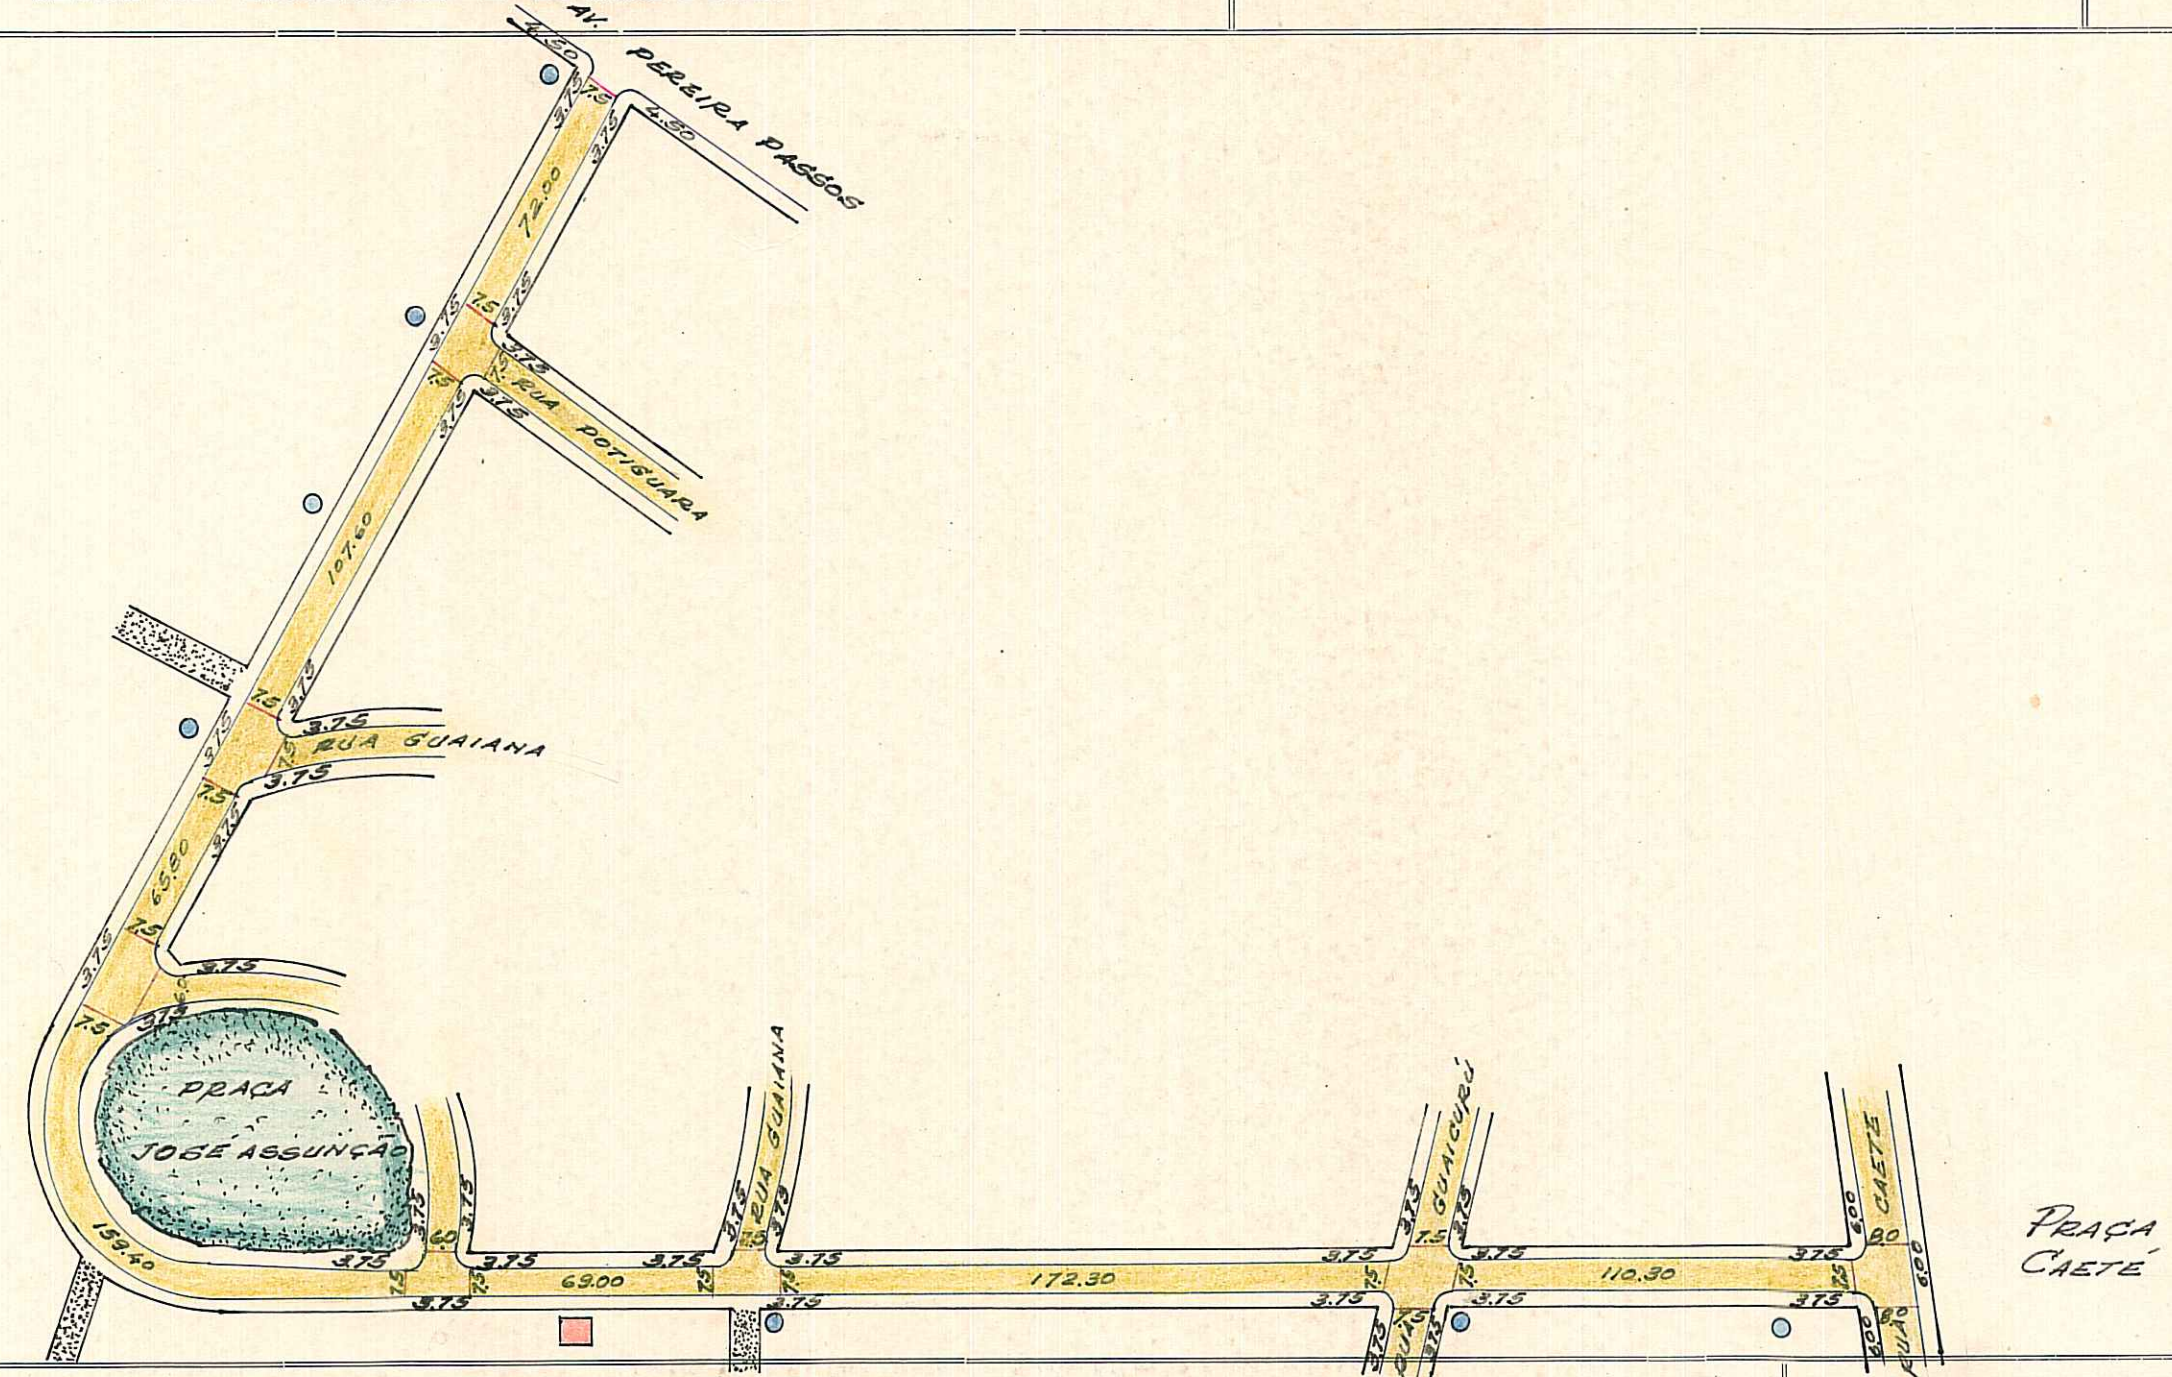

REGISTRADA COMO LOGRADOURO PÚBLICO

CTM: 7470073  
M2/UEV  
05 002  
AERO: 2387-1 U IV

BARRIO: VL ASSUNÇÃO

LOT. VILA ASSUNÇÃO  
PARTE Nº 6

24/4/75

*W. Blaschke*

DESENHO: P. Machado

CHEFE DO SETOR: WERNER BLASCHKE Mat. 2463

DATA 24/4/75

CHEFE DO ST. CAD. LOTAMENTOS  
S.U. - DEURB

ESCALA APROXIMADA 1:2.000

- Paralelepipedo
- Pedra Irregular
- Asfalto
- Concreto
- Encascalhado
- Terreno Natural

S. E. L.