


CROQUIS

PEREIRA PASSOS - AVENIDA.

Revisado 14.11.08
 Digitalizado em 21.10.05 - Melini

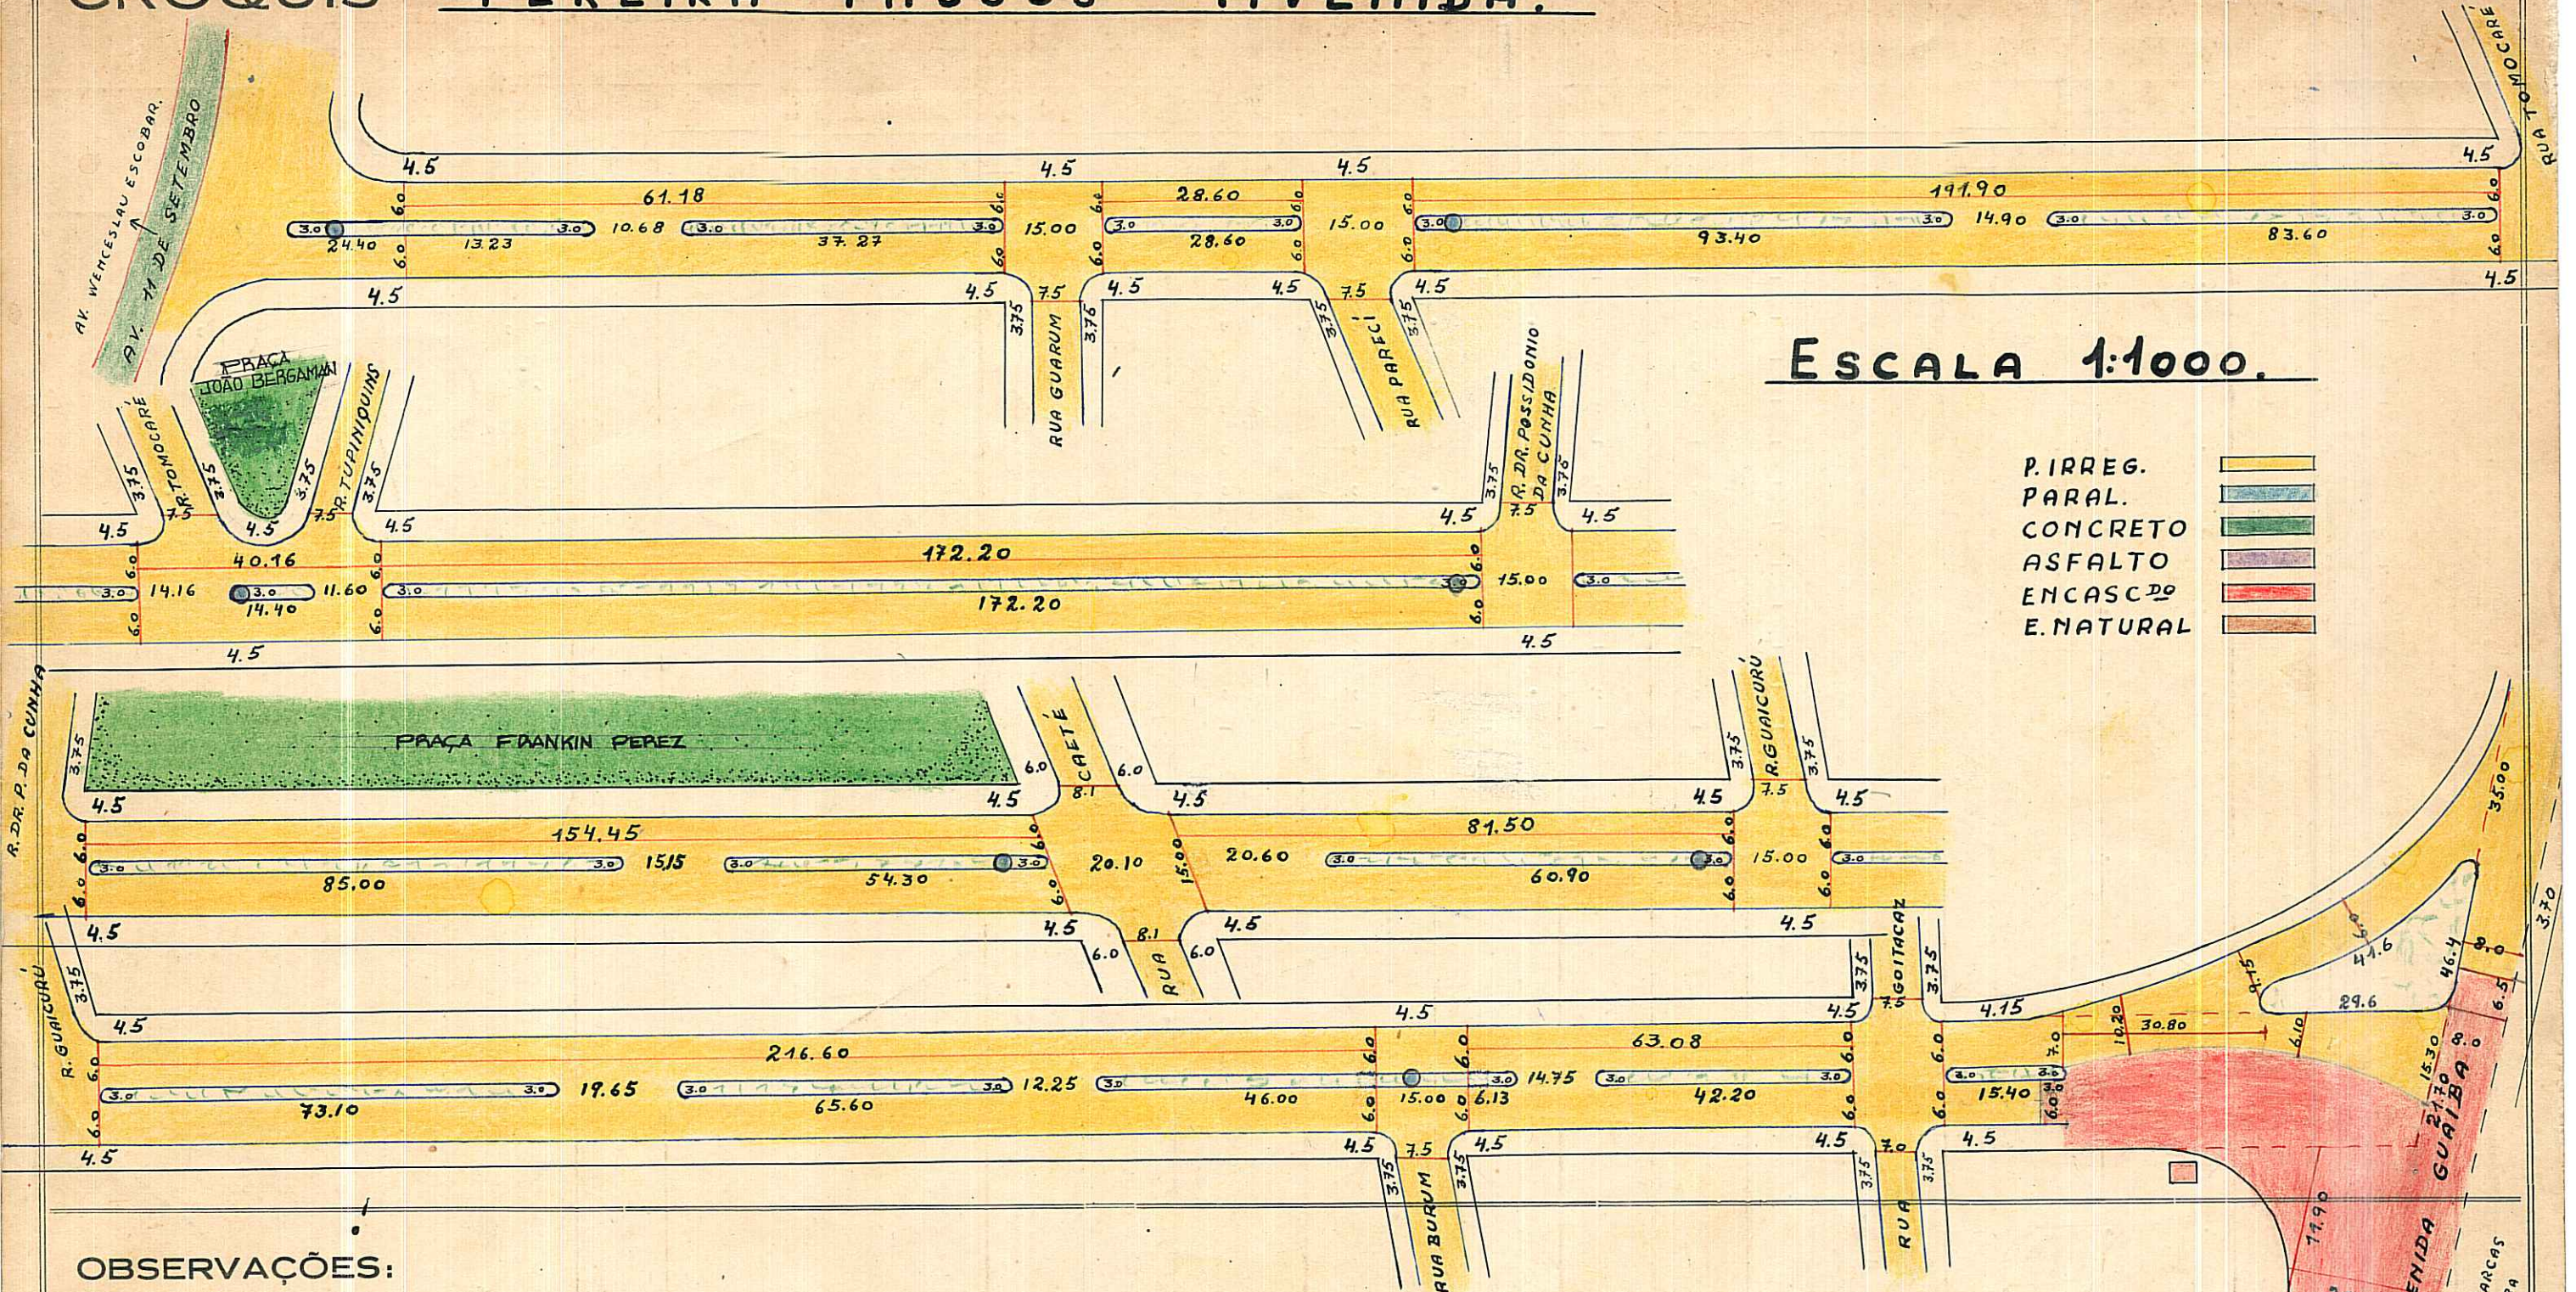

PIRREG.	
PARAL.	
CONCRETO	
ASFALTO	
ENCASCADO	
E. NATURAL	

OBSERVAÇÕES:

Pode construir quanto a pavimentação em toda extensão (W.Escobar e Av. Guaiba)

IDENTIFICAÇÃO DE PLACAS:
 ○ POSTES
 □ CASAS

CTM: 7470107
 MZ: 05
 VEU: 002
 AER: 2987 - I IV

BANHO: VILA ASSUNÇÃO

COLOX
 PL

SERVICO DE BARCAS
 30 D.AER. - PARA
 GUAIBA.

PREFEITURA MUNICIPAL DE PÔRTO ALEGRE

DIRETORIA GERAL DE OBRAS E VIAÇÃO

DIRETORIA DE VIAÇÃO

PAVIMENTAÇÕES

Logradouro: PEREIRA PASSOS, AVENIDA.-

N.º de Quadras 9

Trecho: AV. WENCESLAU ESCOBAR E AV. GUAIBA.-

Pavimentado: Total.te Parcial.te Não Pavimentado.

LETRA T

FICHA N.º 28

QUADRAS					CRUZAMENTOS					EXECUTADO			DATA DE ENTREGA AO TRÂNSITO	OBSERVAÇÕES	
N.ºs	COMPRIM.to	LARGURA	PAVIMENTO		CORDÕES	N.ºs	COMPR.to	LARGURA	PAVIMENTO		CORDÕES	DATA DE			EMPREITEIRO
			ESPÉCIE	ÁREA						ESPÉCIE		ÁREA		INÍCIO	
1	61,18	15,00	P.Irreg.	769,11	122,36	0-1	-	-	-	-	-				
1	-	-	Canteiro	148,59	106,13	1-2	15,00	19,50	P.Irreg.	265,85	27,95				
2	28,60	15,00	P.Irreg.	365,14	57,20	2-3	15,00	19,50	""	265,85	27,95				
2	-	-	Canteiro	83,86	60,62	3-4	40,16	19,50	""	715,21	53,10				
3	191,90	15,00	P.Irreg.	2.351,38	383,80	3-4	-	-	Canteiro	41,26	32,22				
3	-	-	Canteiro	527,12	360,84	4-5	15,00	19,50	P.Irreg.	265,85	27,95				
4	172,20	15,00	P.Irreg.	2.068,34	344,40	5-6	20,10	24,00	""	395,82	32,98				
4	-	-	Canteiro	514,66	347,82	6-7	15,00	19,50	""	265,85	27,95				
5	154,45	15,00	P.Irreg.	1.902,73	308,90	7-8	15,00	16,50	""	220,85	27,95				
5	-	-	Canteiro	414,02	285,44	7-8	-	-	Canteiro	45,00	30,00				
6	81,50	15,00	P.Irreg.	879,94	163,00	8-9	14,75	23,82	P.Irreg.	298,03	25,88				
6	-	-	Canteiro	342,56	166,42	9-0	-	-	-	-	-				
7	216,60	15,00	P.Irreg.	2.699,75	433,20										
7	-	-	Canteiro	549,25	377,95										
8	63,08	15,00	P.Irreg.	803,96	126,16										
8	-	-	Canteiro	142,24	101,79										
9	15,40	15,00	P.Irreg.	186,74	30,80										
9	-	-	Canteiro	44,26	34,22										
9	3,00	7,00	P.Irreg.	21,00	6,00										
9	30,80	6,05	""	186,34	30,80										
9	29,60	10,70	""	316,72	29,60										
9	3,00	6,00	Encasc.	18,00	-										
9	60,40	9,00	"	543,60	-										
9	LARGO	-	P.Irreg.	373,12	114,00										

CRUZAMENTOS:
 0-1, PARTE DE CONCRETO, FIGURA NA AV. WENCESLAU ESCOBAR E PARTE DE PÉDRA IRREGULAR NA RUA COPACABANA
 9-0 FIGURA NA AV. GUAIBA.-

1200 m
 15.617,58 m²

1.048,31

TOTAL

ENCASC.do ... 561,60
 P. IRREG. ... 12.924,27
 PARALEL. ...
 CONCRETO ...
 ASFALTO ...
 Canteiro 2.766,56

150,01

TOTAL

ENCASC.do ... 313,93
 P. IRREG. ... 2.693,31
 PARALEL. ...
 CONCRETO ...
 ASFALTO ...
 CANTEIRO 86,26

OBSERVAÇÕES:

ZONA VILA ASSUNÇÃO.- PASTA 6

Encarregado..... Data 12 / 12 / 1953 Visto.....

DIRETOR DE VIAÇÃO