


# CROQUIS

MEXIANA-RUA - LEI Nº 1489/55

Digitalizada em 04/04/05  
 REVISADO EM 05.04.05  
 Ruotto

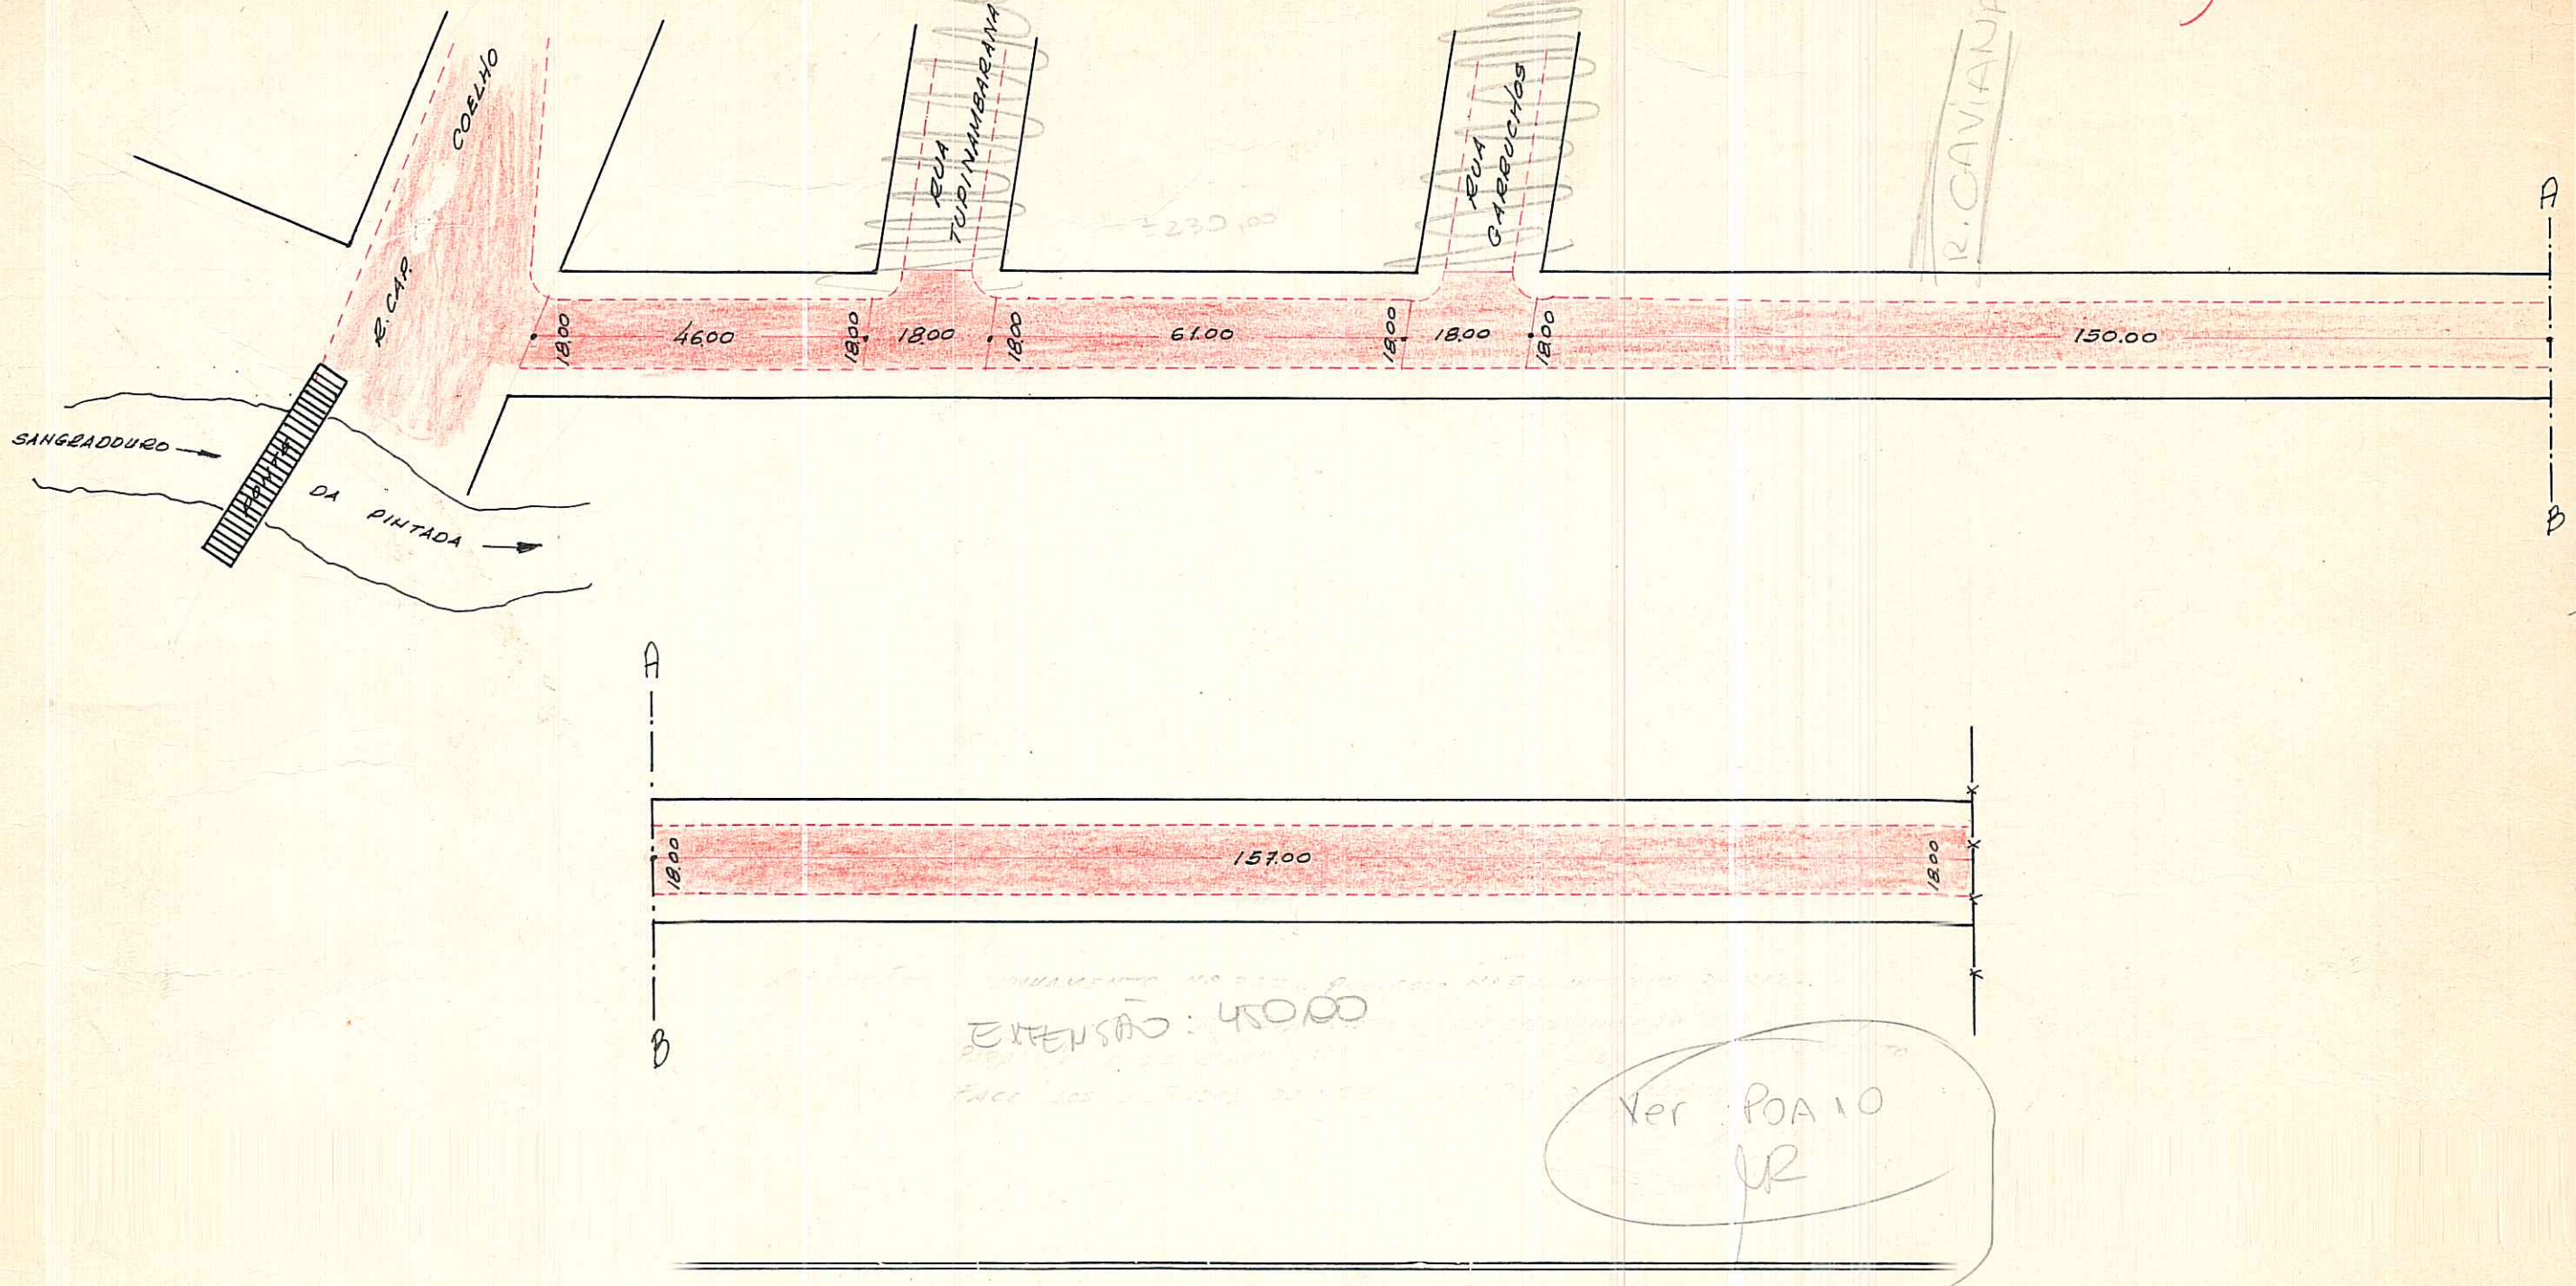

**OBSERVAÇÕES:**

PODE RECEBER CONSTRUÇÃO EM TODA EXTENSÃO (R. CAP. COELHO E CERCA - 450,00m)

LIBERADA POR ORDEM DO SR. SECRETÁRIO PELO PROC. 41.248/68

CTM: 7473077

MZ: 09

UEU: 038

AER: 2387-1 E II

BAIMO: AQUILA

Em 31.3.69  
*[Signature]*

ESCALA APROXIMADA 1:1.000

PARALELEPÍPEDO	
PEDRA IRREGULAR	
ASFALTO	
CONCRETO	
ENCASCALHADO	
TERRENO NATURAL	

S.E.L.P.  
 des. Faub em 31-3-69