

REVISADO EM 21.05.04 J. Pinheiro

JM DIBRILIZADOS EM 07/05/04

PREFEITURA MUNICIPAL DE PÔRTO ALEGRE
S. M. O. V. - DIVISÃO DE VIAÇÃO
SETOR DE ESTATÍSTICA E LOGRADOUROS

LOGRADOURO: CAPITÃO COELHO, RUA


LETRA P

TRECHO: PONTE E RUA DR. SALOMÃO P. ABRAHÃO
(ILHA DA PINTADA)

FICHA N.º 40

PAV. EM SETEMBRO DE 60 POR PEDR. E PAV. LTDA.

COL. FIM: MEXIANA - 60m após OK!

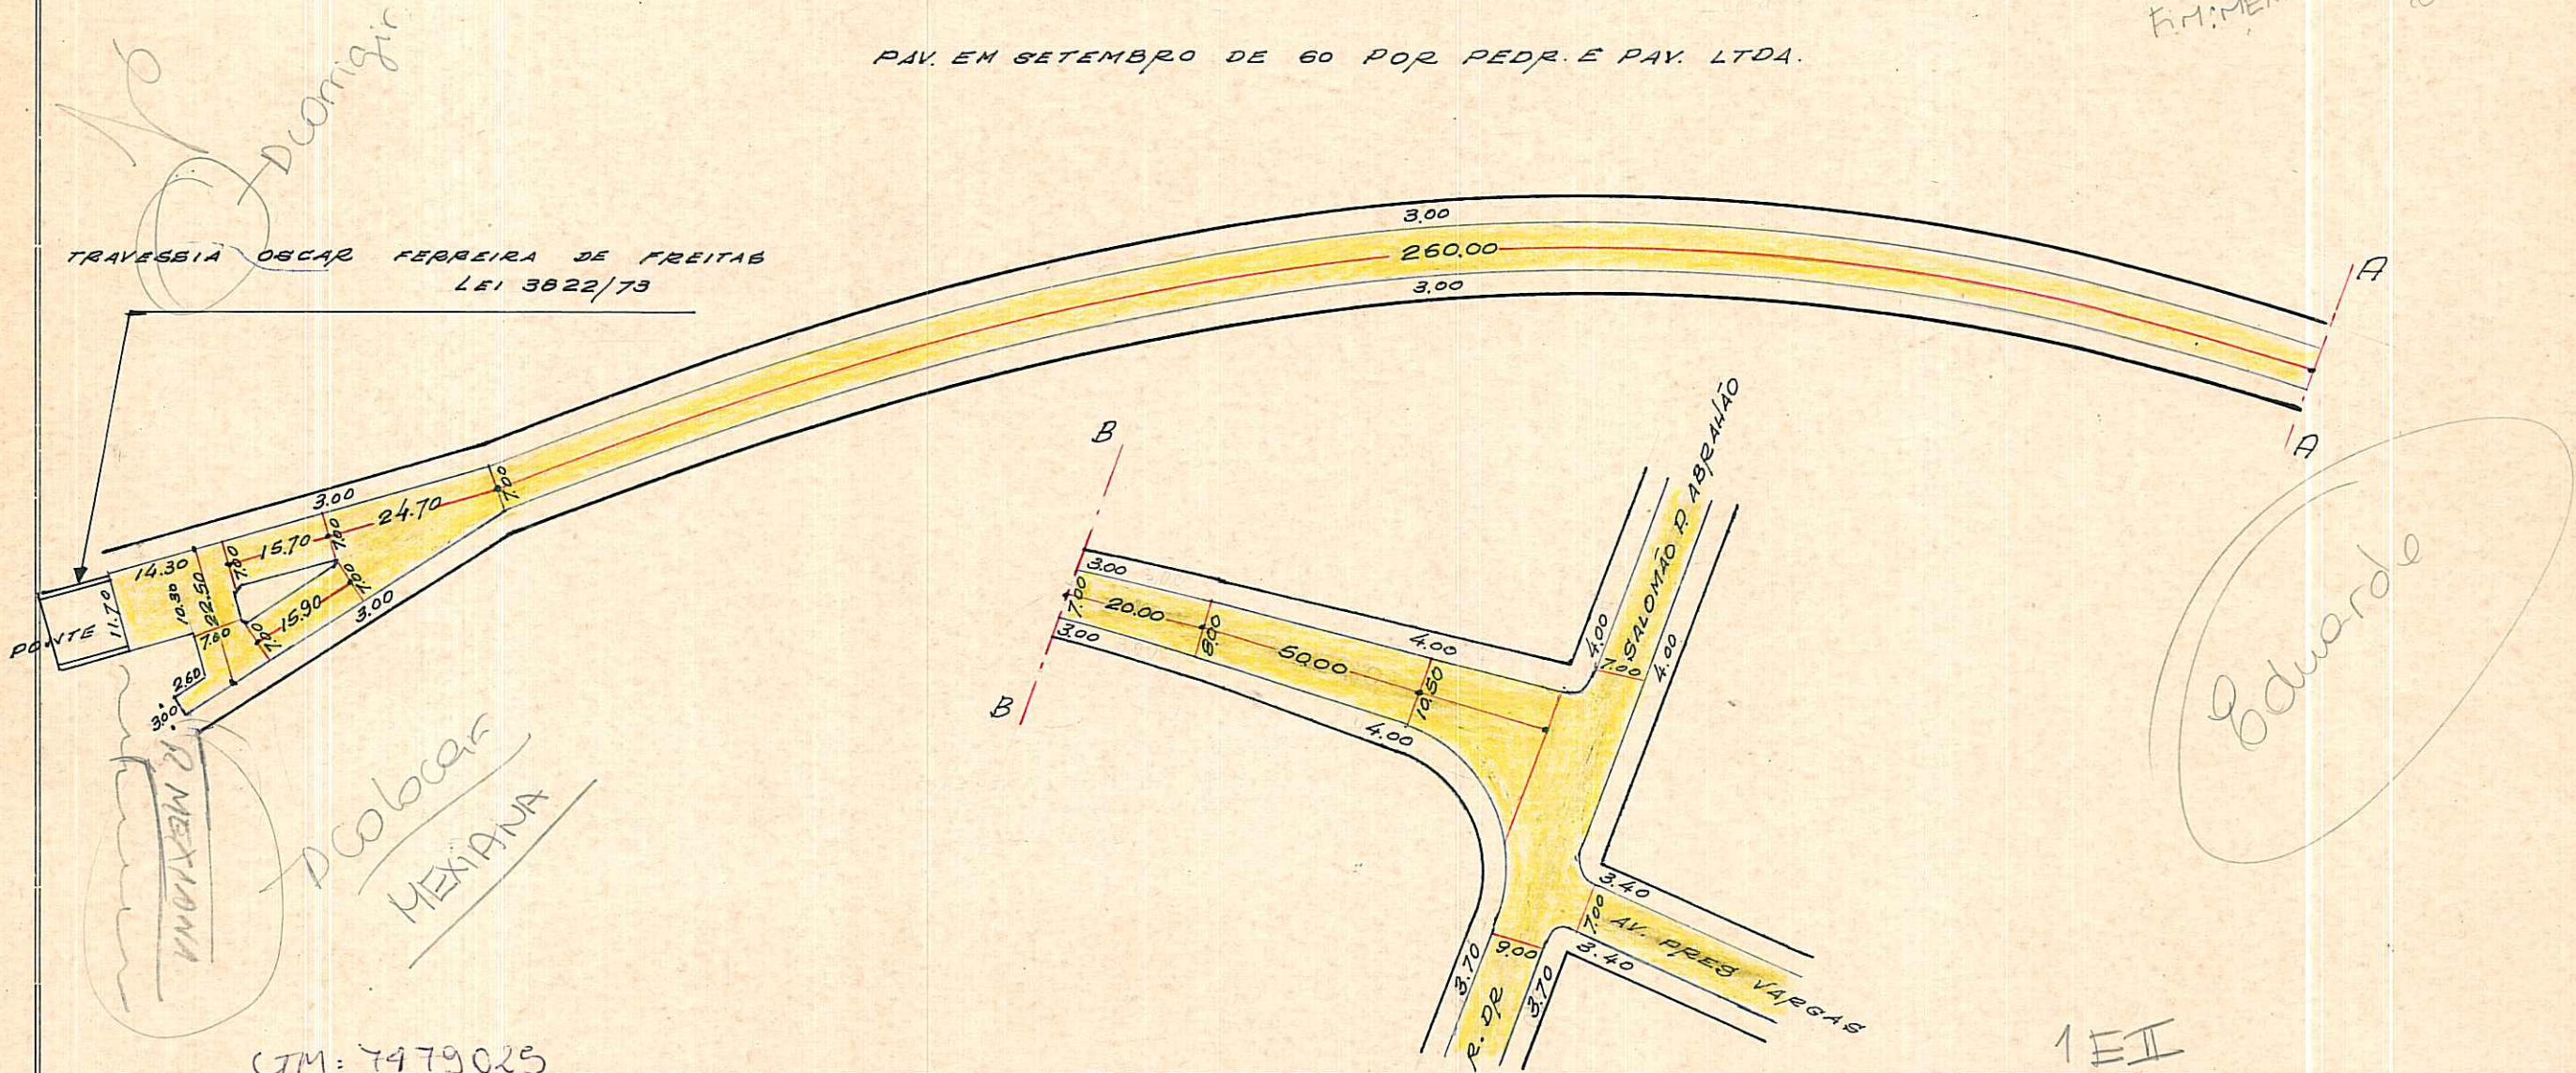

REGISTRADA COMO LOGRADOURO PÚBLICO EXTENSÃO APROXIMADA: 384,70 m

ILHA DA PINTADA
LEI 1489/55
PASTA 114 - PLANO DIRETOR

ESCALA APROXIMADA 1:1.000

Paralelepípedo	
Pedra Irregular	
Asfalto	
Concreto	
Encascalhado	
Terreno Natural	

S. E. L.

DESENHO: P. Machado

CHEFE DO SETOR: WERNER BLASCHKE

DATA: 11.5.72

Werner Blaschke 14/5/72
CHEFE DO SETOR DE CAD. LOT.
S.U - DEURIS