

REVISADO 21.07.06 JR

PREFEITURA MUNICIPAL DE PORTO ALEGRE
SPM - SPU - COORDENAÇÃO DE INFORMAÇÕES E PROCESSAMENTO
UNIDADE DE REGISTRO E PROCESSAMENTO II - NÚCLEO DE CADASTRO

FICHA Nº 1234

PASTA Nº 34


CONTROLE DE LOGRADOUROS

Digitizado em 30/06/06 - Melini

LOGRADOURO
VERA GLUSMAN KNIJNIK, RUA DOUTORA (ANTIGA RUA 5075)

LEI DE DENOMINAÇÃO
9350 de 29/12/2003

CROQUI

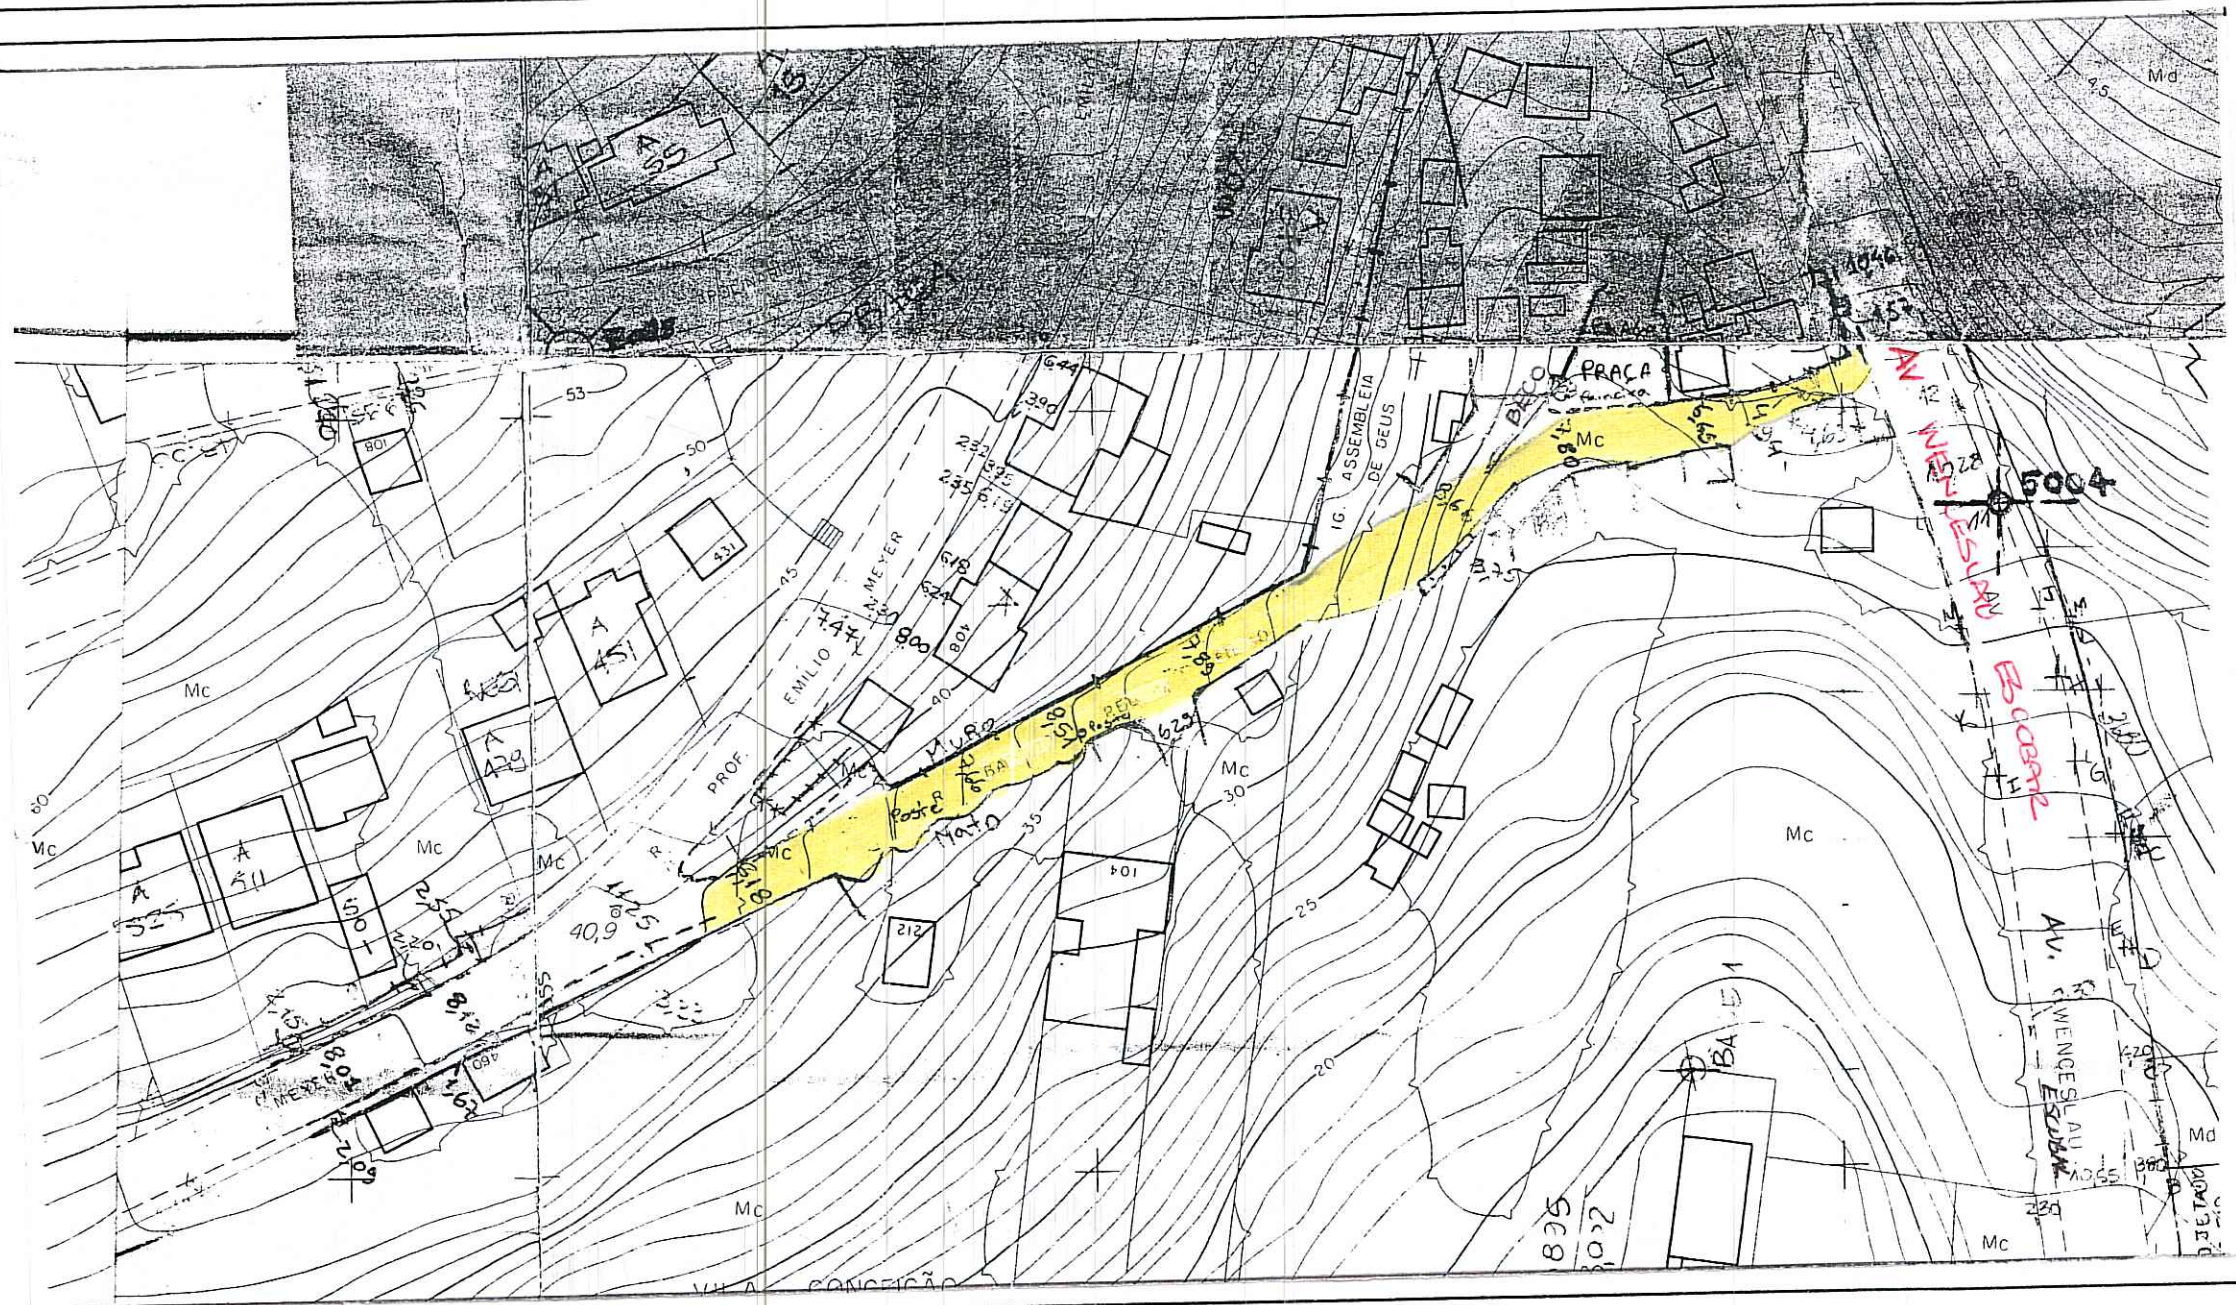

COL de JR

OBSERVAÇÕES
LOGRADOURO PÚBLICO CADASTRADO - PASTA-34
OBS: TRECHO EXCLUÍDO DA RUA BAZÍLIO PELLIN FILHO PELA LEI 9195 de 08/08/2003

CTM 7567005

MAPA CADASTRAL 2987-1 011

DIVISÃO TERRITORIAL

MZ:05
UEU:002

ESCALA -

BAIRRO
VILA CONCEIÇÃO

(385x265 mm - Fc) A-CMA - MOD P-46

DATA 06 / 10 / 2003

DESENHO LYORANE

CHEFE DO SETOR

José Eduardo de Oliveira
Matr. 9799.2