

REVISADO EM 09.09.05 *Rueth*

Digitalizado 9/9/05 *Cláudio*

PREFEITURA MUNICIPAL DE PORTO ALEGRE

S. M. O. V. - S. U. P. M.
DIVISÃO DE URBANIZAÇÃO


LOGRADOURO: PARAISO - PRAÇA

LETRA _____

FICHA Nº _____

CROQUI:

18

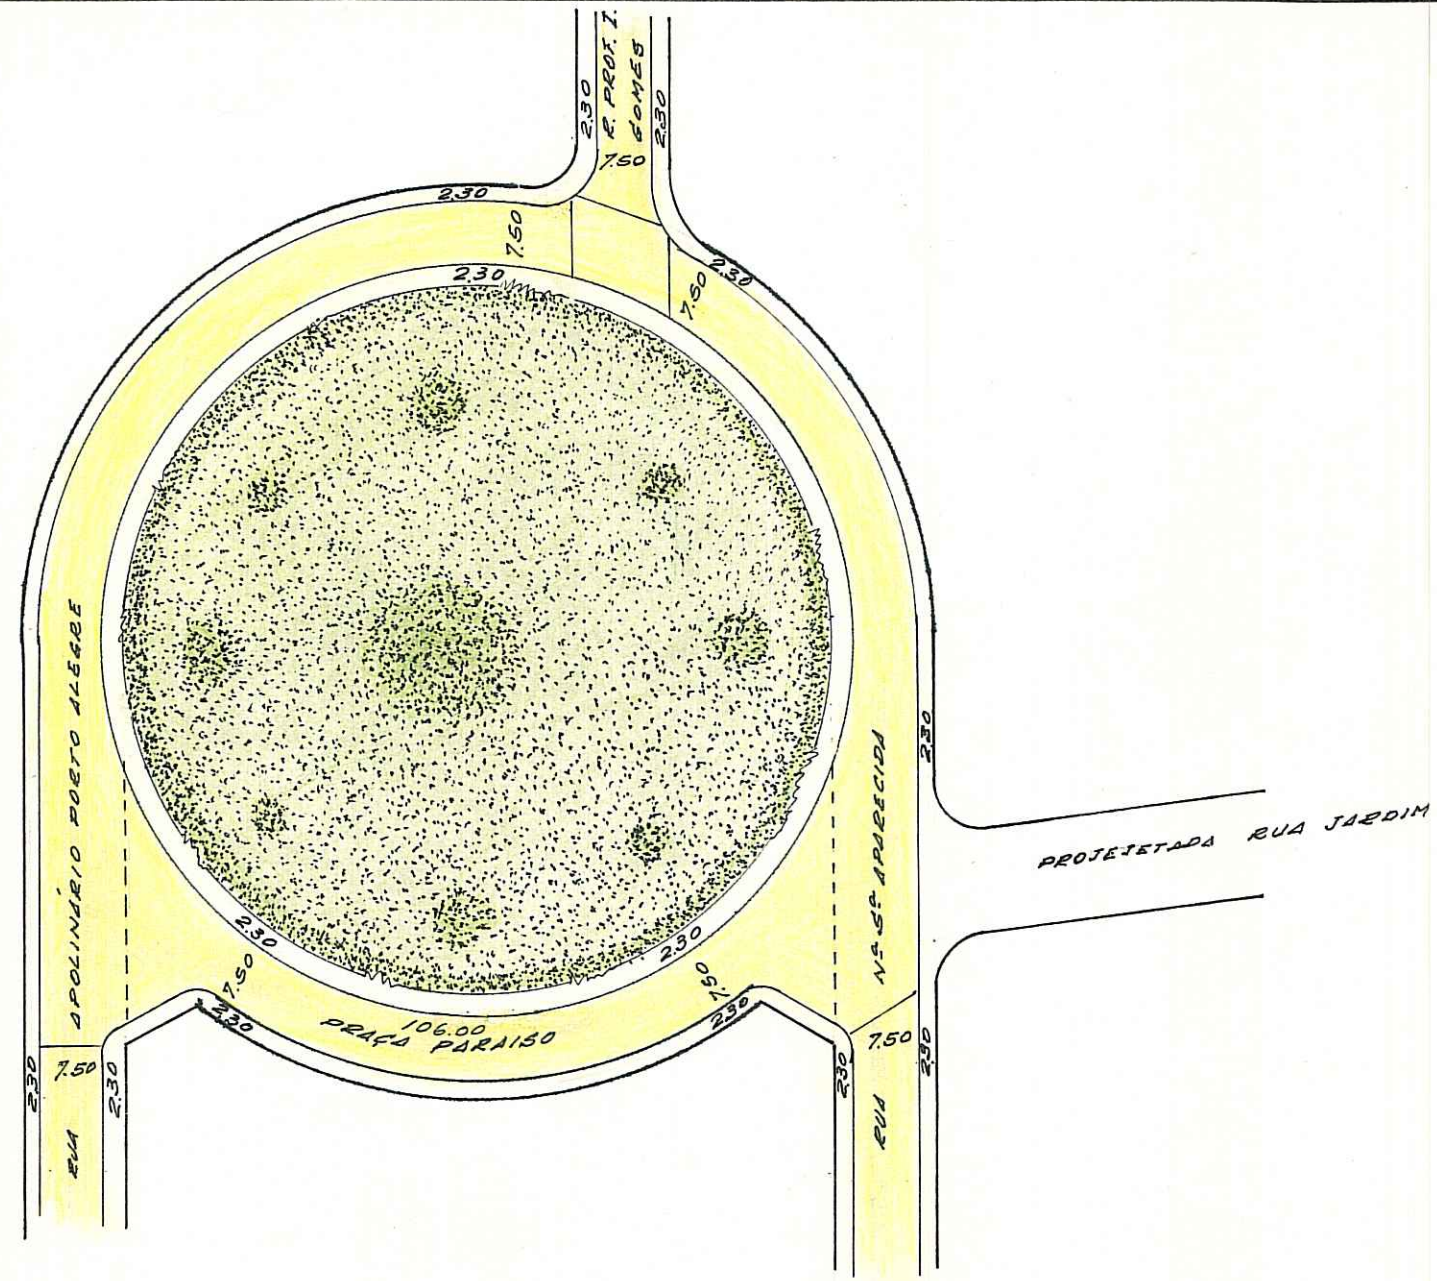

1085

OBS: *LOGRADOURO REGISTRADO E CADASTRADO*

CTM: 7567019
M2: 05
UV: 002
AERO: 2982-1 O II

*LOT. VILA CONCEIÇÃO
BAIRRO VILA CONCEIÇÃO
PARTE 34*

DESENHO: Willy Paulo Machado
Desenhista - Matr. 8042.4
SAC - DU - SMOV

CHEFE DO SETOR: _____


DATA 23 / 8 / 90


 



ESCALA APROXIMADA 1:1000

TIPO DE PAVIMENTO

PARALELEPÍPEDO	<input type="checkbox"/>
PEDRA IRREGULAR	<input type="checkbox"/>
ASFALTO	<input type="checkbox"/>
CONCRETO	<input type="checkbox"/>
ENCASCALHADO	<input type="checkbox"/>
TERRENO NATURAL	<input type="checkbox"/>

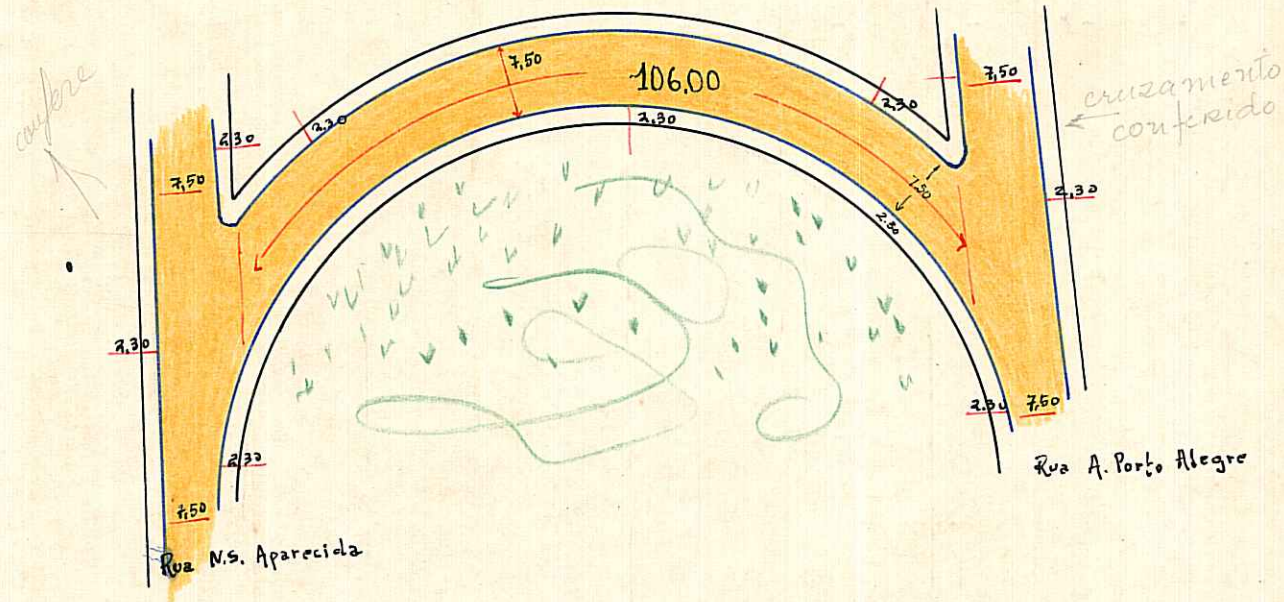PARAISO - Praça



	CONV.
PARALELA	
ASPALTO	
CONCRETO	
P. JARDGUL.	
ENGASTAL.	

ESCALA 1:1000

CTM: 7567019

D.G.O.V. *Jelias*

OBSERVAÇÕES:

Pode construir quanto a pavimentação em toda extensão (N.S.Aparecida e:A.P. Alegre)

Posto 34

4)

PREFEITURA MUNICIPAL DE PÔRTO ALEGRE

DIRETORIA GERAL DE OBRAS E VIACÃO

DIRETORIA DE VIACÃO

PAVIMENTAÇÕES

Logradouro: PARAÍSO - PRAÇA

N.º de Quadras 1

Trecho: RUAS APOLINARIO PÔRTO ALEGRE E NSA. SRA. APARECIDA.-

Pavimentado: Total.º SIM.- Parcial.º Não Pavimentado

LETRA T

FICHA N.º 14

QUADRAS					CRUZAMENTOS					EXECUTADO		DATA DE ENTREGA AO TRÂNSITO	OBSERVAÇÕES		
N.ºs	COMPRIM.º	LARGURA	PAVIMENTO		CORDÕES	N.ºs	COMPR.º	LARGURA	PAVIMENTO		DATA DE			EMPREENHEIRO	
			ESPÉCIE	ÁREA					ESPÉCIE	ÁREA	INÍCIO	FIM			
1	106,00	7,50	P.Irr.	795,00	212,00	0-1	-	-	-	-	-			CRUZAMENTOS 0-1 E 1-0 FIGURAM RESPECTIVAMENTE NAS: RUAS APOLINARIO PORTO ALEGRE E NSA. SRA. APARECIDA.-	
						1-0	-	-	-	-	-				
TOTAL			ENCASC.do.... P. IRREG.... PARALEL.... CONCRETO.... ASFALTO....	795,00	212,00	TOTAL			ENCASC.do.... P. IRREG.... PARALEL.... CONCRETO.... ASFALTO....	OBSERVAÇÕES: ZONA TRISTEZA.-					
												Encarregado.....	Data 12 / 5 / 1953	Visto.....	DIRETOR DE VIACÃO

Vila Concórdia
P.34