


CROQUIS

REVISADO EM 07.06.05.

J. Rueth

FEZ DIGITIZADA EM 3/10/05

NOSSA SENHORA APARECIDA - Rua

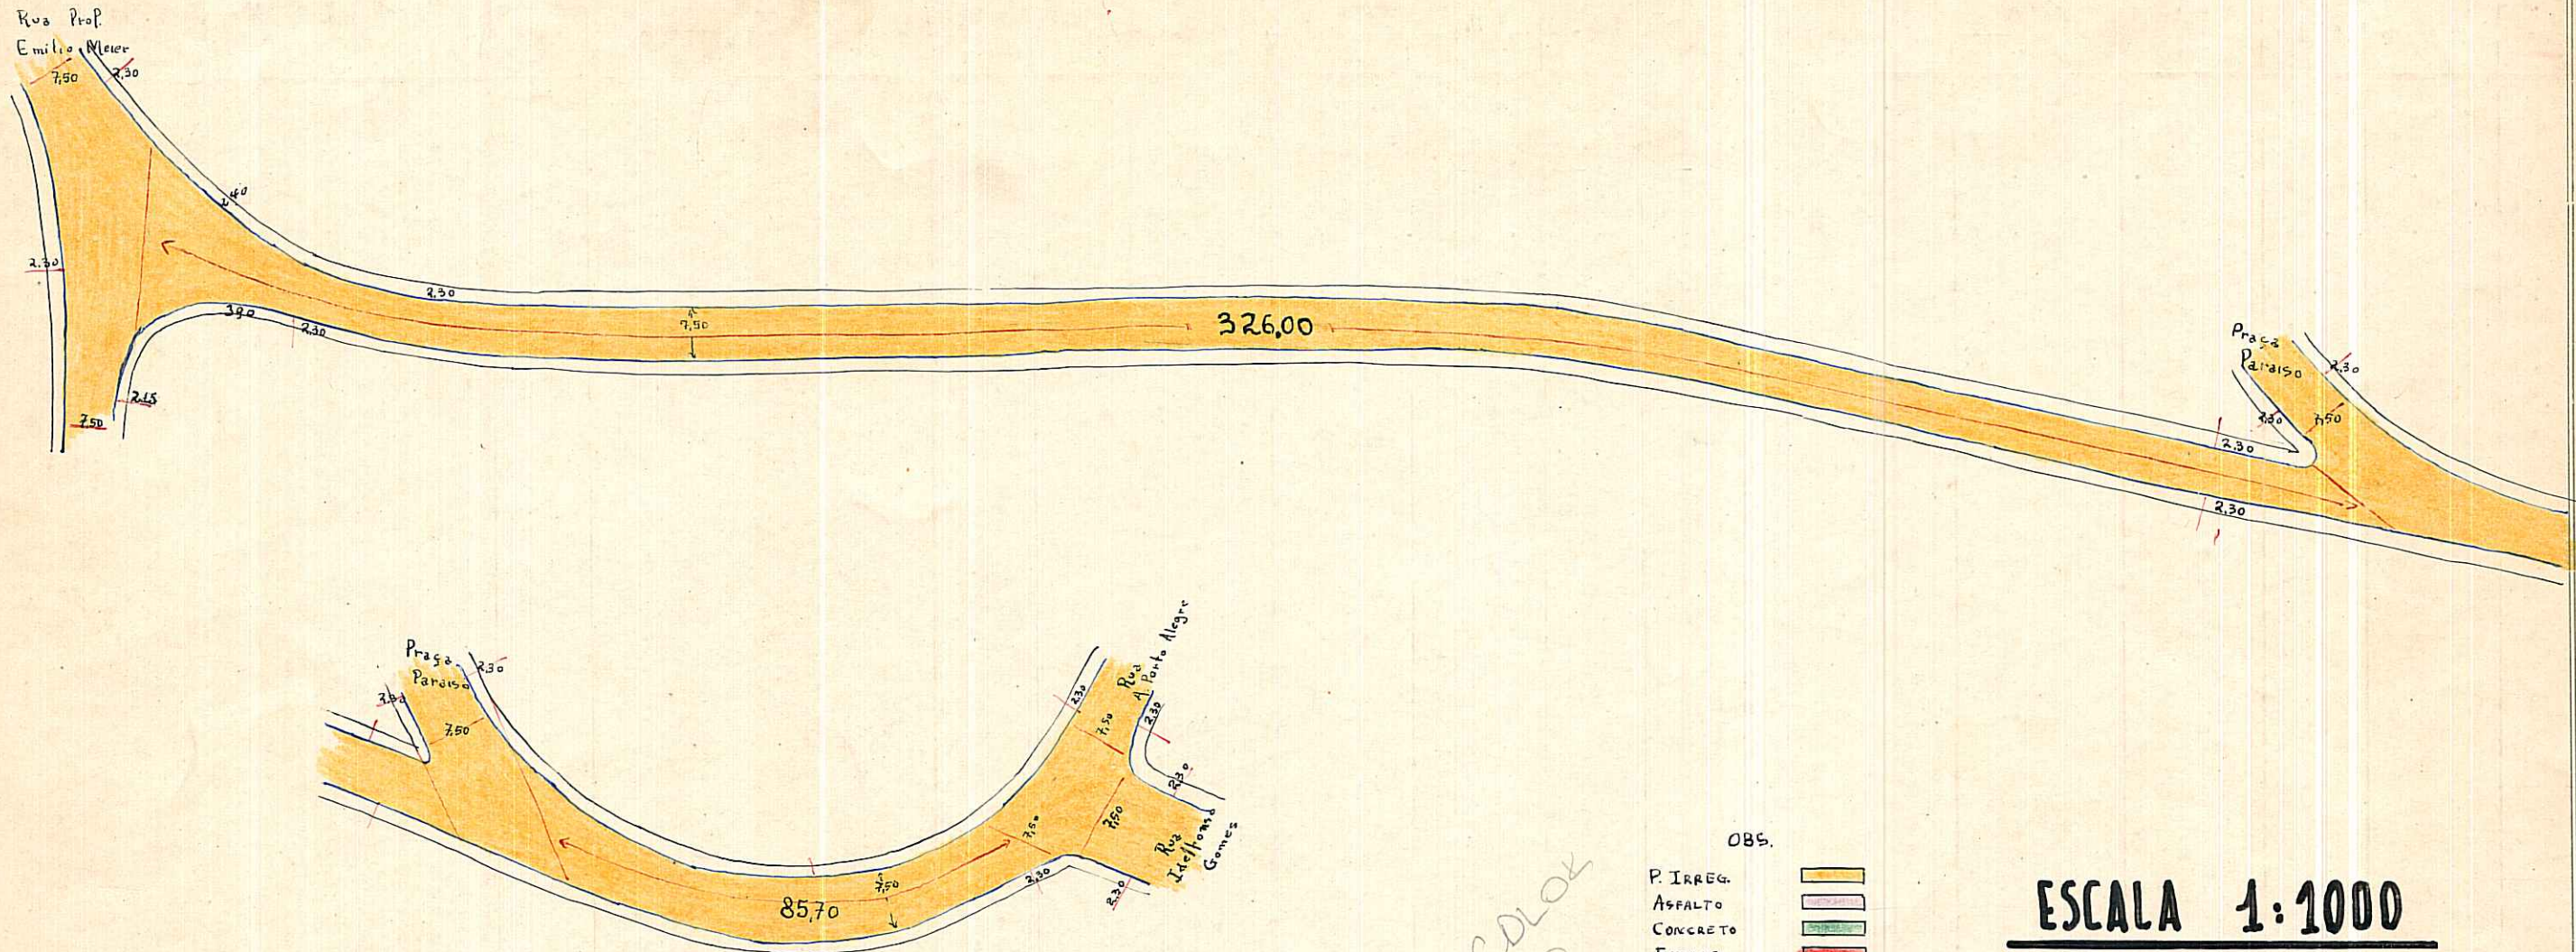

COLOK LR

OBS.

- P. IRREG.
- ASFALTO
- CONCRETO
- ENCASE.
- E. NATURAL
- PARALELEP.

ESCALA 1:1000

BAIRRO: VILA CONCEIÇÃO

D.G.O.V. *J. Rueth*

OBSERVAÇÕES: Pode construir quanto a pavimentação em toda extensão (E.Meyer e I. Gomes)

CTM: 7567076
MZ: 05
UCV: 002

AENO: 2287-1
BAIRRO: VILA CONCEIÇÃO

4

PREFEITURA MUNICIPAL DE PÔRTO ALEGRE

DIRETORIA GERAL DE OBRAS E VIAÇÃO

DIRETORIA DE VIAÇÃO

PAVIMENTAÇÕES

Logradouro: NOSSA SENHORA APARECIDA - RUA.. N.º de Quadras 2
 Trecho: ENTRE RUAS EMILIO MEYER E PROF. IDELFONSO GOMES..
 Pavimentado: Total.te SIM. Parcial.te Não Pavimentado.

LETRA 7

FICHA N.º 4

QUADRAS

CRUZAMENTOS

EXECUTADO

DATA DE ENTREGA AO TRÂNSITO

OBSERVAÇÕES

| N.ºs | COMPRIM.to | LARGURA | PAVIMENTO | | CORDÕES | N.ºs | COMPR.to | LARGURA | PAVIMENTO | | CORDÕES | DATA DE | | EMPREITEIRO | DATA DE ENTREGA AO TRÂNSITO | OBSERVAÇÕES |
|------|------------|---------|-----------|----------|---------|------|----------|---------|-----------|--------|---------|---------|-----|-------------|-----------------------------|---|
| | | | ESPÉCIE | ÁREA | | | | | ESPÉCIE | ÁREA | | INÍCIO | FIM | | | |
| 1 | 326,00 | 7,50 | P.Irreg. | 2.445,00 | 652,00 | 0-1 | - | - | - | - | - | | | | | CRUZAMENTO 0-1 FIGURA NA RUA EMILIO MEYER.. |
| 2 | 85,70 | 7,50 | " | 642,75 | 171,40 | 1-2 | 12,10 | 9,80 | P.Irreg. | 110,64 | 19,16 | | | | | |
| | | | | | | 2-0 | 12,10 | 9,80 | " | 110,64 | 19,16 | | | | | |

411,70
TOTAL

ENCASC.do ...
 P. IRREG. ... 3.087,75
 PARALEL. ...
 CONCRETO ...
 ASFALTO ...

823,40

TOTAL

ENCASC.do ...
 P. IRREG. ... 221,28
 PARALEL. ...
 CONCRETO ...
 ASFALTO ...

38,32

OBSERVAÇÕES:
 ZONA VILA CONCEIÇÃO
 Pasta 34

Encarregado..... Data 20 / 1 / 53 Visto.....
 DIRETOR DE VIAÇÃO