

PREFEITURA MUNICIPAL DE PORTO ALEGRE

S. M. O. V. — S. U. P. M.

DIVISÃO DE URBANIZAÇÃO


LOGRADOURO: APOLINÁRIO PORTO

LETRA _____

ALEGRE - RUA

FICHA Nº _____

CROQUI:

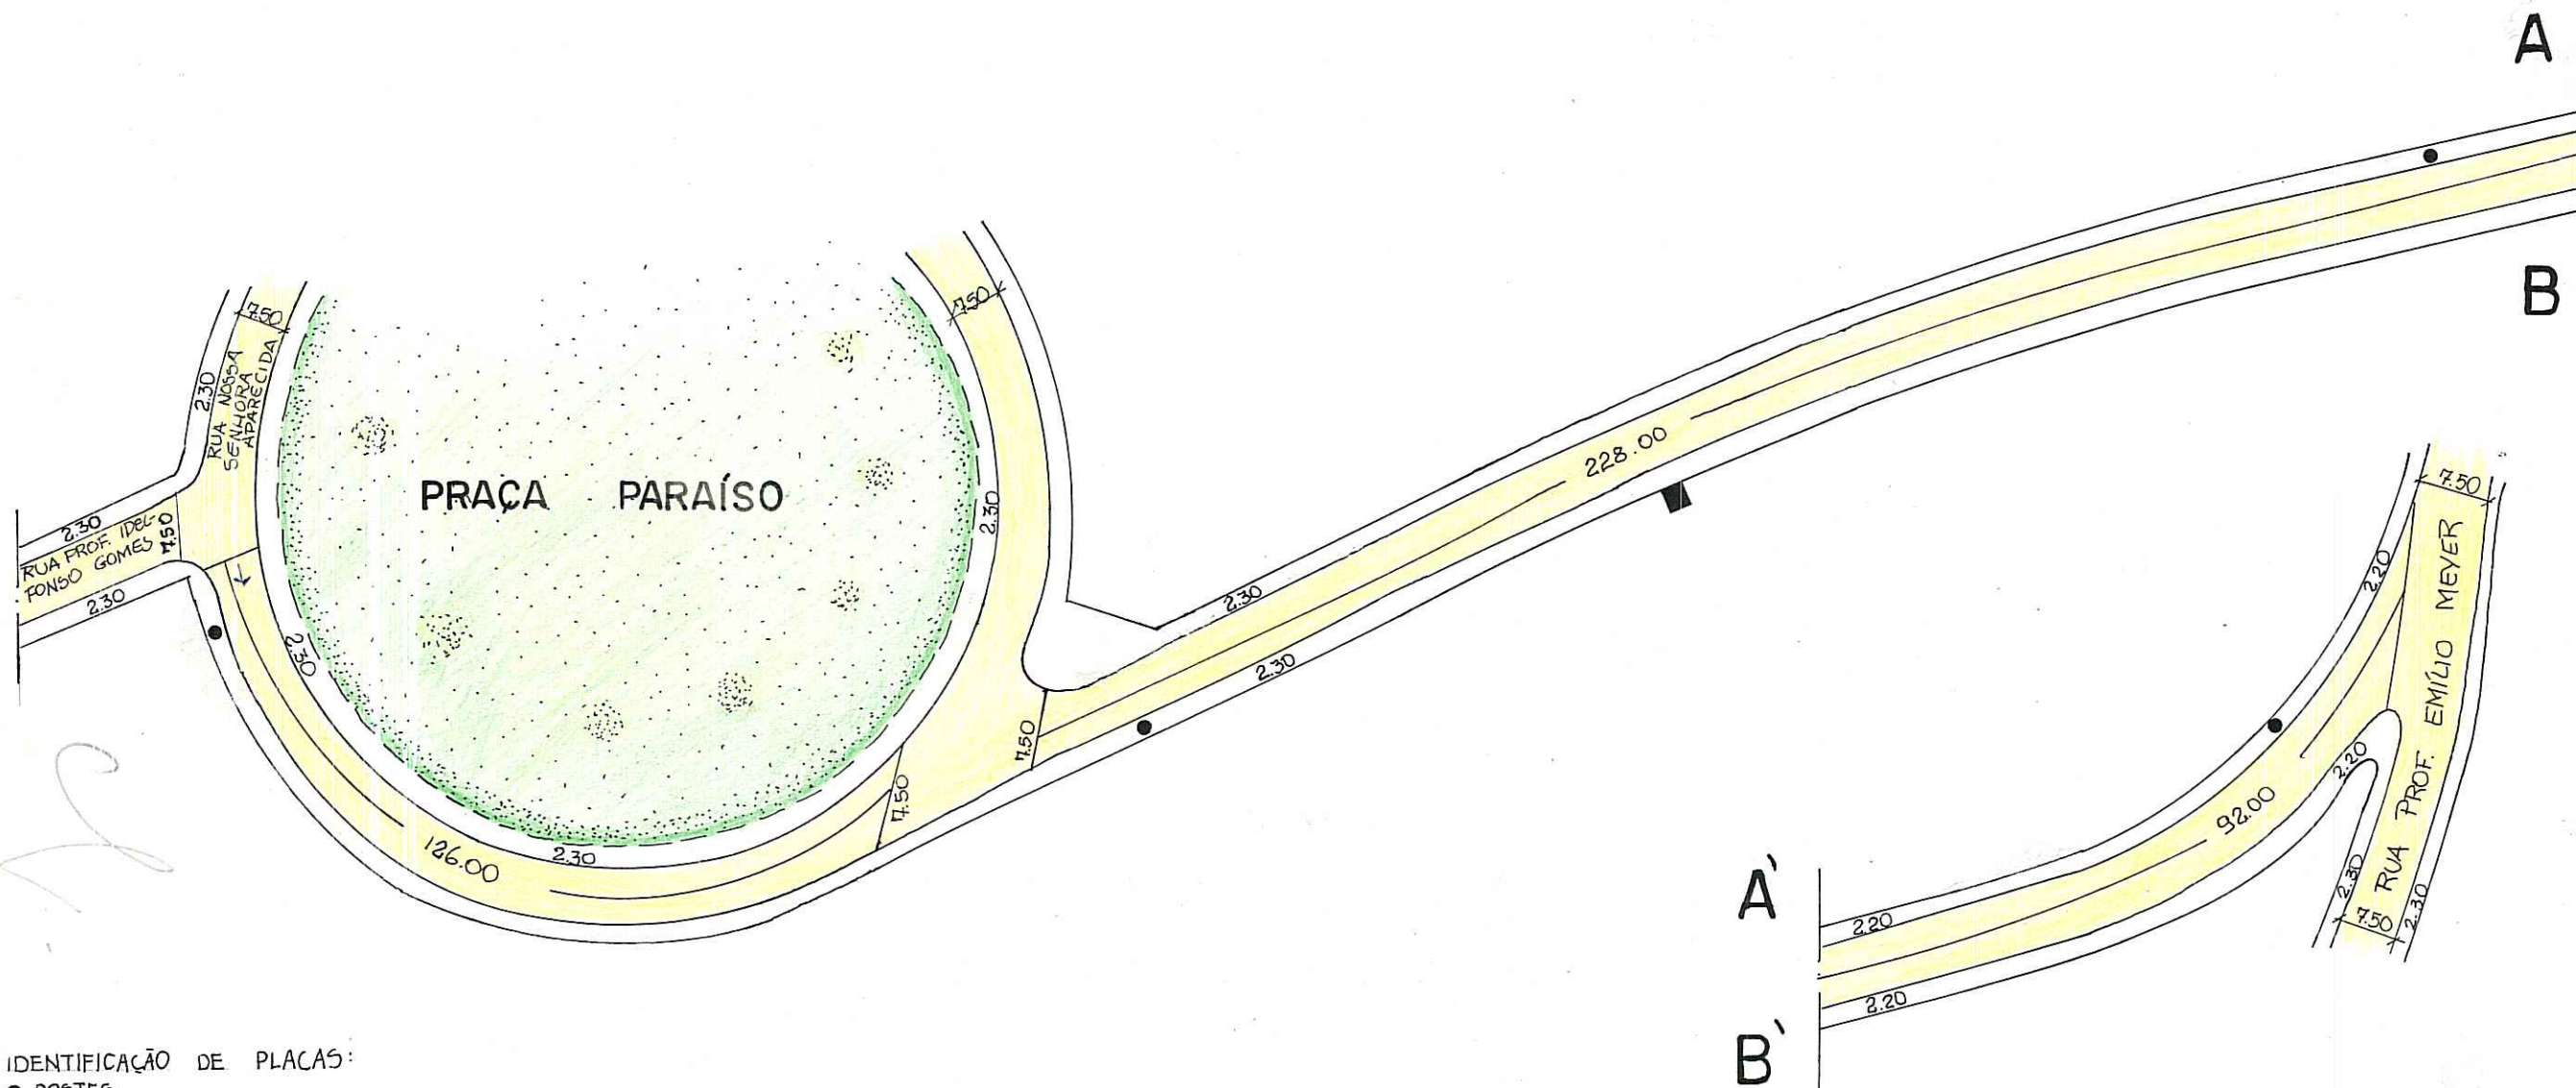

IDENTIFICAÇÃO DE PLACAS:

- POSTES
- CASAS

CTM=17567084 2987-1 085,086,096,2987-1 011 UTS=145 UTP=143

OBS: PODE RECEBER CONSTRUÇÃO EM TODA A EXTENSÃO (ENTRE AS RUAS PROF. EMÍLIO MEYER E NOSSA SENHORA APARECIDA)

LOT. VILA CONCEIÇÃO. BAIRRO VILA CONCEIÇÃO PASTA 34

DESENHO: CARLOS HENRIQUE DE O. AIGNER

CHEFE DO SETOR: EDMUNDO GOULART LICKF

DATA 08 / 10 / 92

ESCALA APROXIMADA 1:1000

TIPO DE PAVIMENTO

PARALELEPÍPEDO	
PEDRA IRREGULAR	
ASFALTO	
CONCRETO	
ENCASCALHADO	
TERRENO NATURAL	