

REVISADO EM 06/05/93 *Rietho*

03/05/94

PREFEITURA MUNICIPAL DE PORTO ALEGRE

S. M. O. V. — S. U. P. M.

DIVISÃO DE URBANIZAÇÃO


LOGRADOURO: MARCOS - AV. CORONEL

LETRA _____

FICHA Nº _____

ANTIGA RUA CEL. MARQUES DE ANDRADE, AV. PEDRA REDONDA

CROQUI:

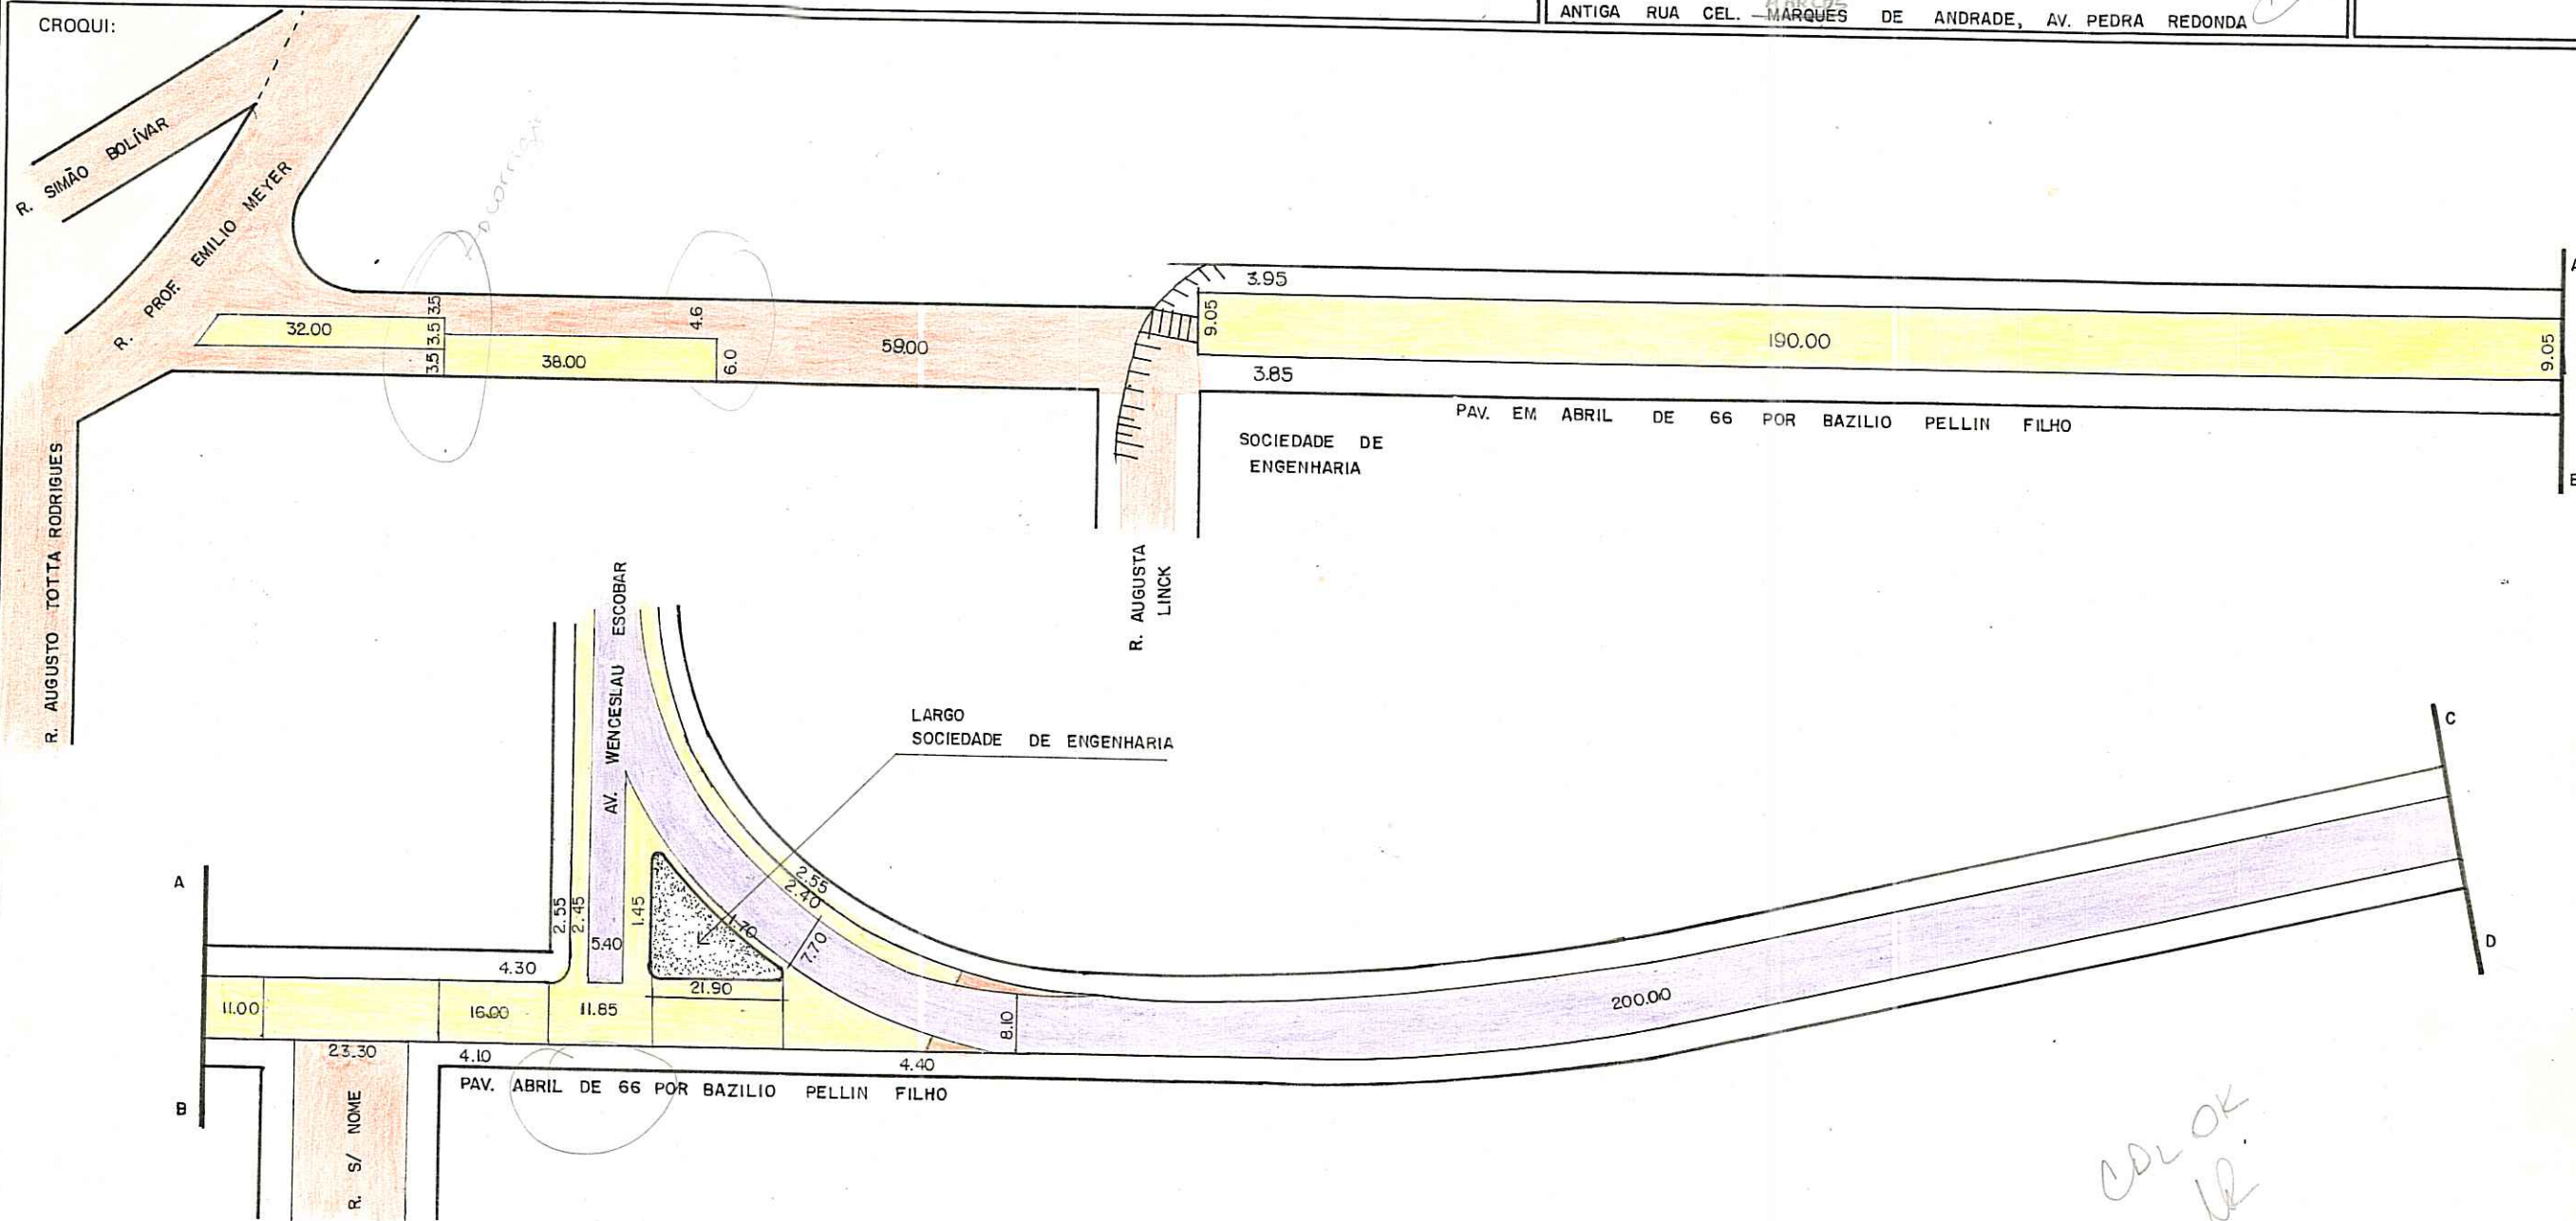

CDL OK
MR

OBS: LOGRADOURO CADASTRADO. TAMBÉM CONHECIDA COMO ESTRADA DA TRISTEZA PARA O PASSO DA CAPIVARA E AV. OU ESTRADA PEDRA REDONDA.

CTM: 7567100

AERO(1/5000): 2987-10 II

MZ UEU

05 002

BAIRROS: PEDRA REDONDA, VILA CONCEIÇÃO, IPANEMA

DESENHO: MARTA PERIN

CHEFE DO SETOR: *[Signature]*

DATA: 12/01/93

ESCALA APROXIMADA 1:1000
TIPO DE PAVIMENTO

PARALELEPÍPEDO	
PEDRA IRREGULAR	
ASFALTO	
CONCRETO	
ENCASCALHADO	
TERRENO NATURAL	

PREFEITURA MUNICIPAL DE PORTO ALEGRE

S. M. O. V. — S. U. P. M.
DIVISÃO DE URBANIZAÇÃO


LOGRADOURO: MARCOS - AV. CORONEL

LETRA _____

ANTIGA RUA CEL. MARCOS MARQUES DE ANDRADE, AV. PEDRA REDONDA.

FICHA N° _____

CROQUI:

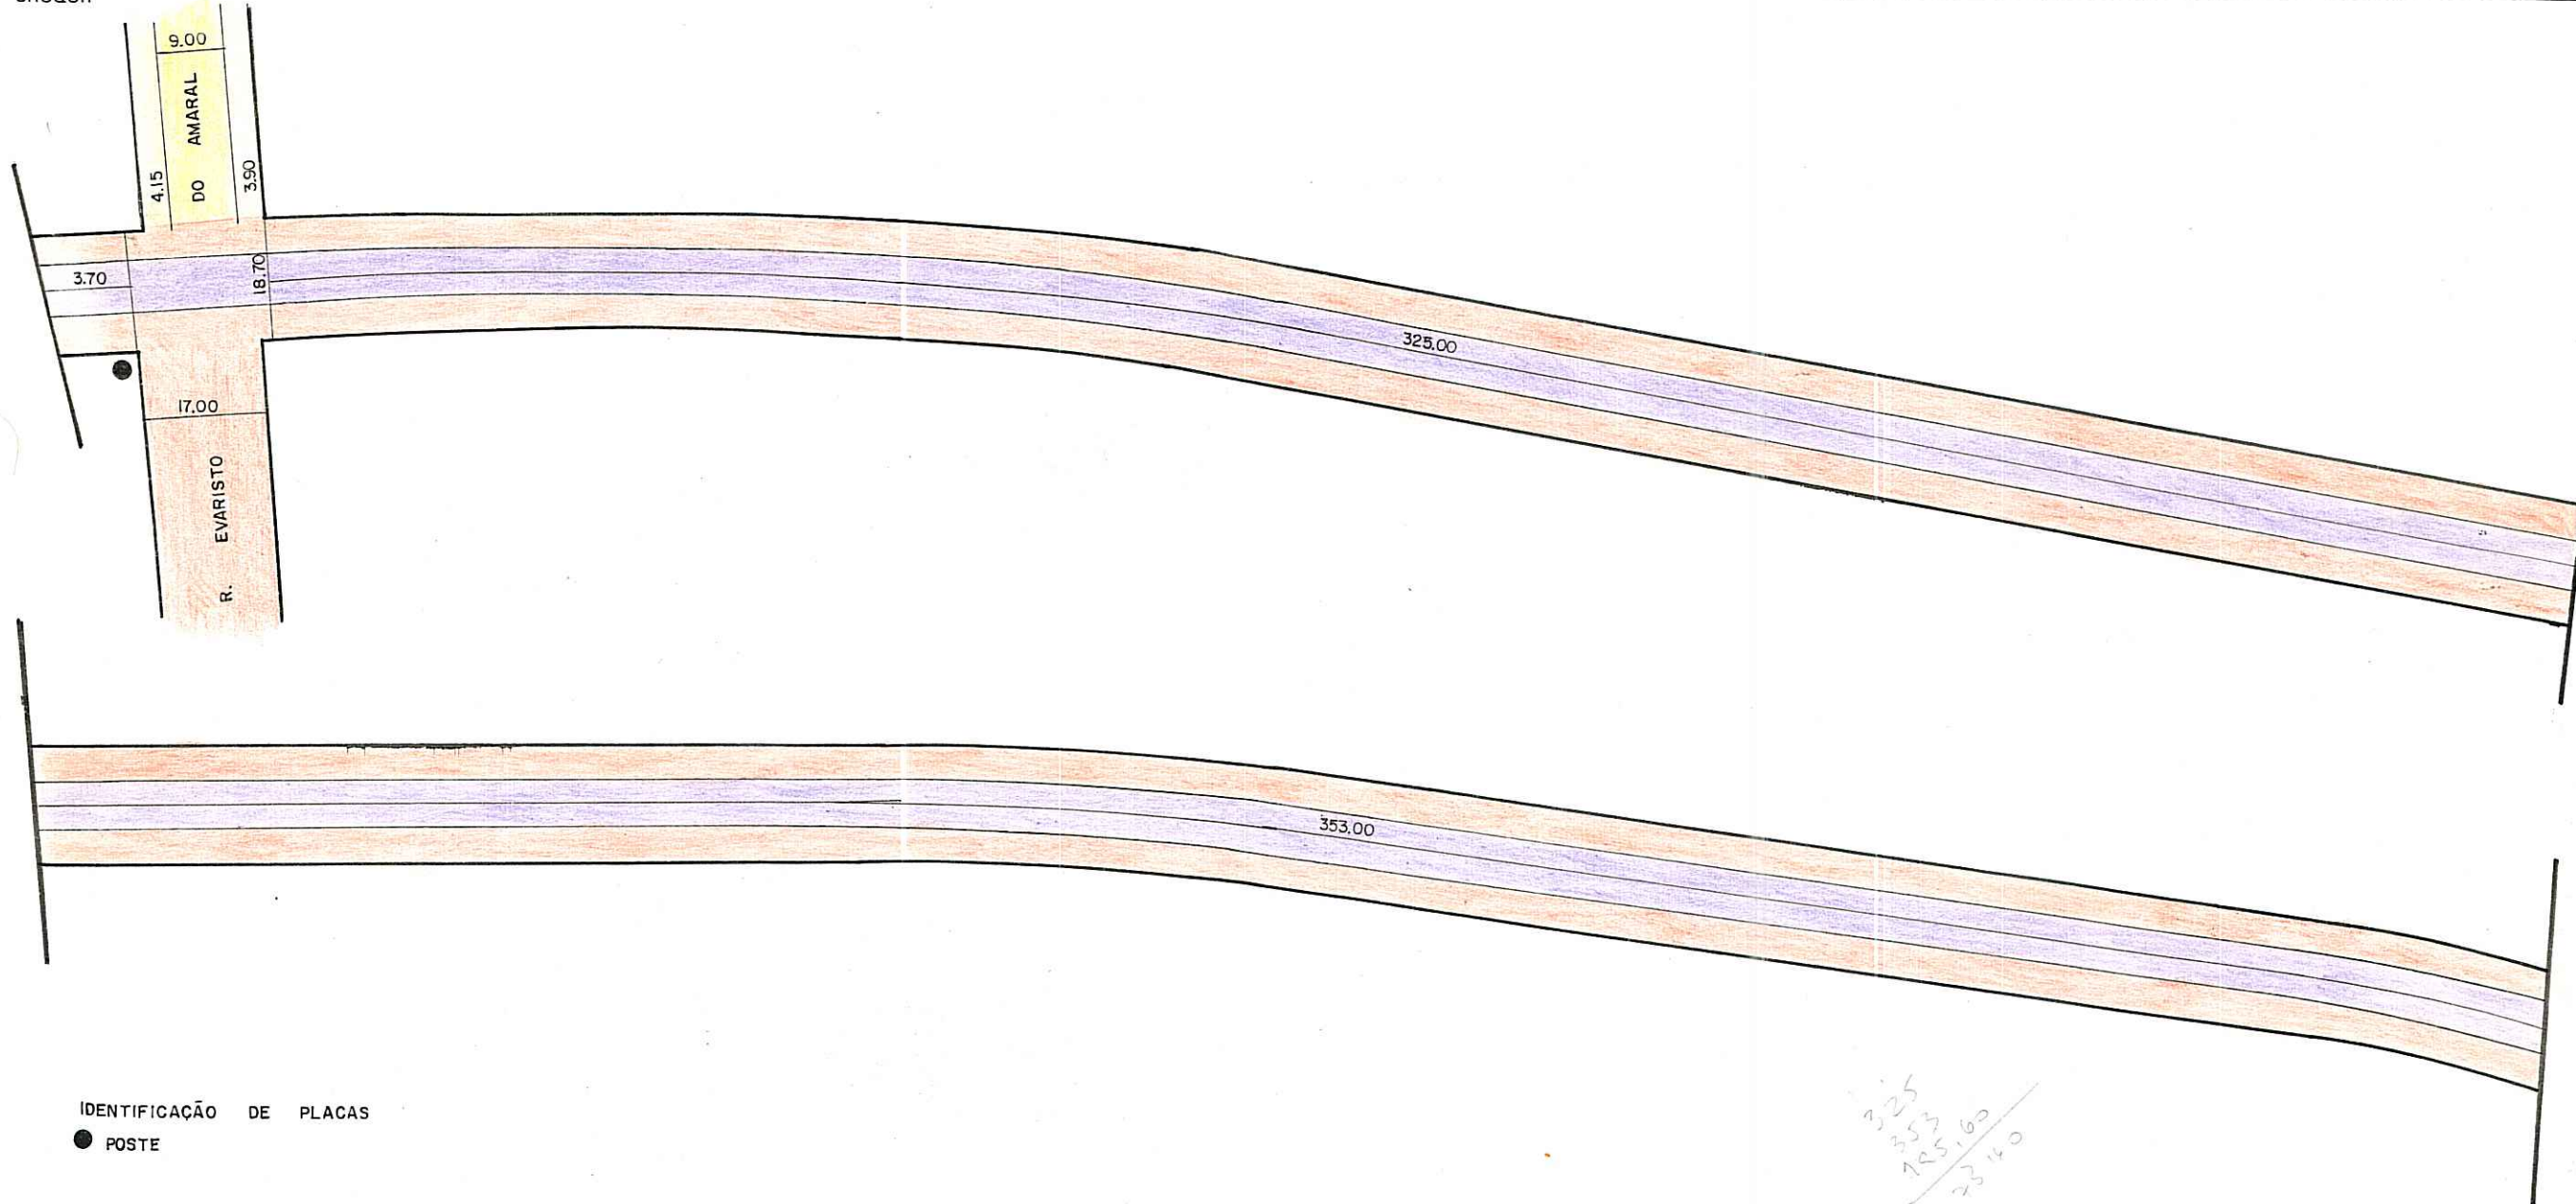

OBS: PODE RECEBER CONSTRUÇÃO EM TODA EXTENSÃO (E. MEYER E TRAMANDAÍ)

ESCALA APROXIMADA 1:1000

TIPO DE PAVIMENTO

PARALELEPÍPEDO	
PEDRA IRREGULAR	
ASFALTO	
CONCRETO	
ENCASCALHADO	
TERRENO NATURAL	

DESENHO: MABTA PERIN

CHEFE DO SETOR:

DATA 5 / 1 / 93

PREFEITURA MUNICIPAL DE PORTO ALEGRE

S. M. O. V. — S. U. P. M.
DIVISÃO DE URBANIZAÇÃO

LOGRADOURO: MARCOS - AV. CORONEL

LETRA _____


ANTIGA RUA CEL. ^{MARCOS} MARQUES DE ANDRADE, AV. PEDRA REDONDA

FICHA Nº _____

3

12

CROQUI:

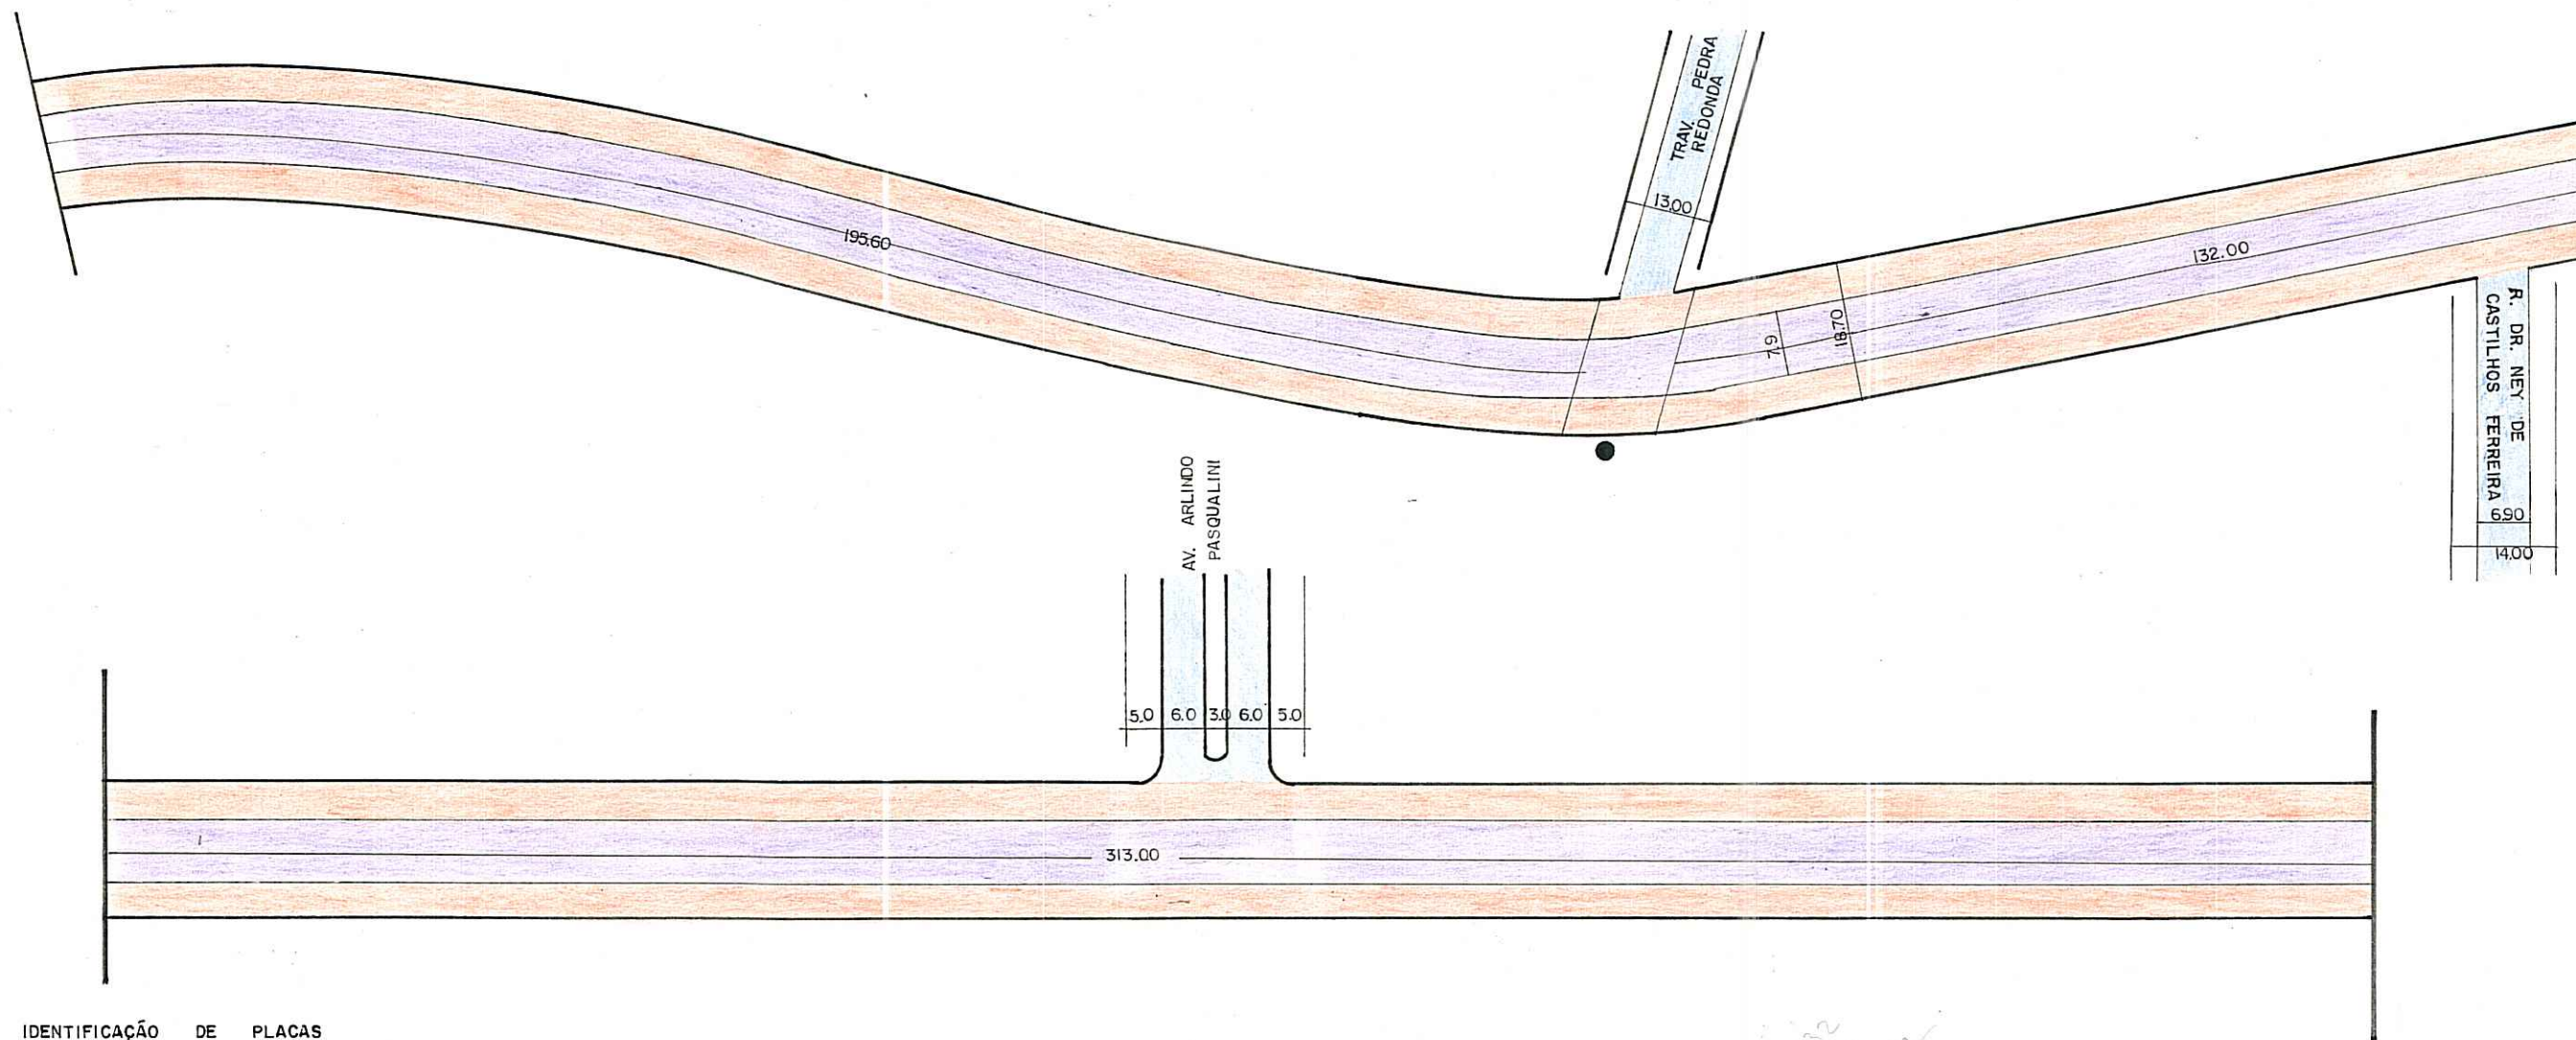

IDENTIFICAÇÃO DE PLACAS

● POSTE

OBS: PODE RECEBER CONSTRUÇÃO EM TODA EXTENSÃO (E. MEYER E TRAMANDAI).

ESCALA APROXIMADA 1:1000
TIPO DE PAVIMENTO

- PARALELEPÍEDO
- PEDRA IRREGULAR
- ASFALTO
- CONCRETO
- ENCASCALHADO
- TERRENO NATURAL

DESENHO: MARTA PERIN

CHEFE DO SETOR: _____

DATA 13 / 01 / 93

PREFEITURA MUNICIPAL DE PORTO ALEGRE

S. M. O. V. — S. U. P. M.
DIVISÃO DE URBANIZAÇÃO


LOGRADOURO: MARCOS - AV. CORONEL

LETRA _____

FICHA Nº _____

ANTIGA RUA CEL. MARCOS MARQUES DE ANDRADE, AV. PEDRA REDONDA

CROQUI:

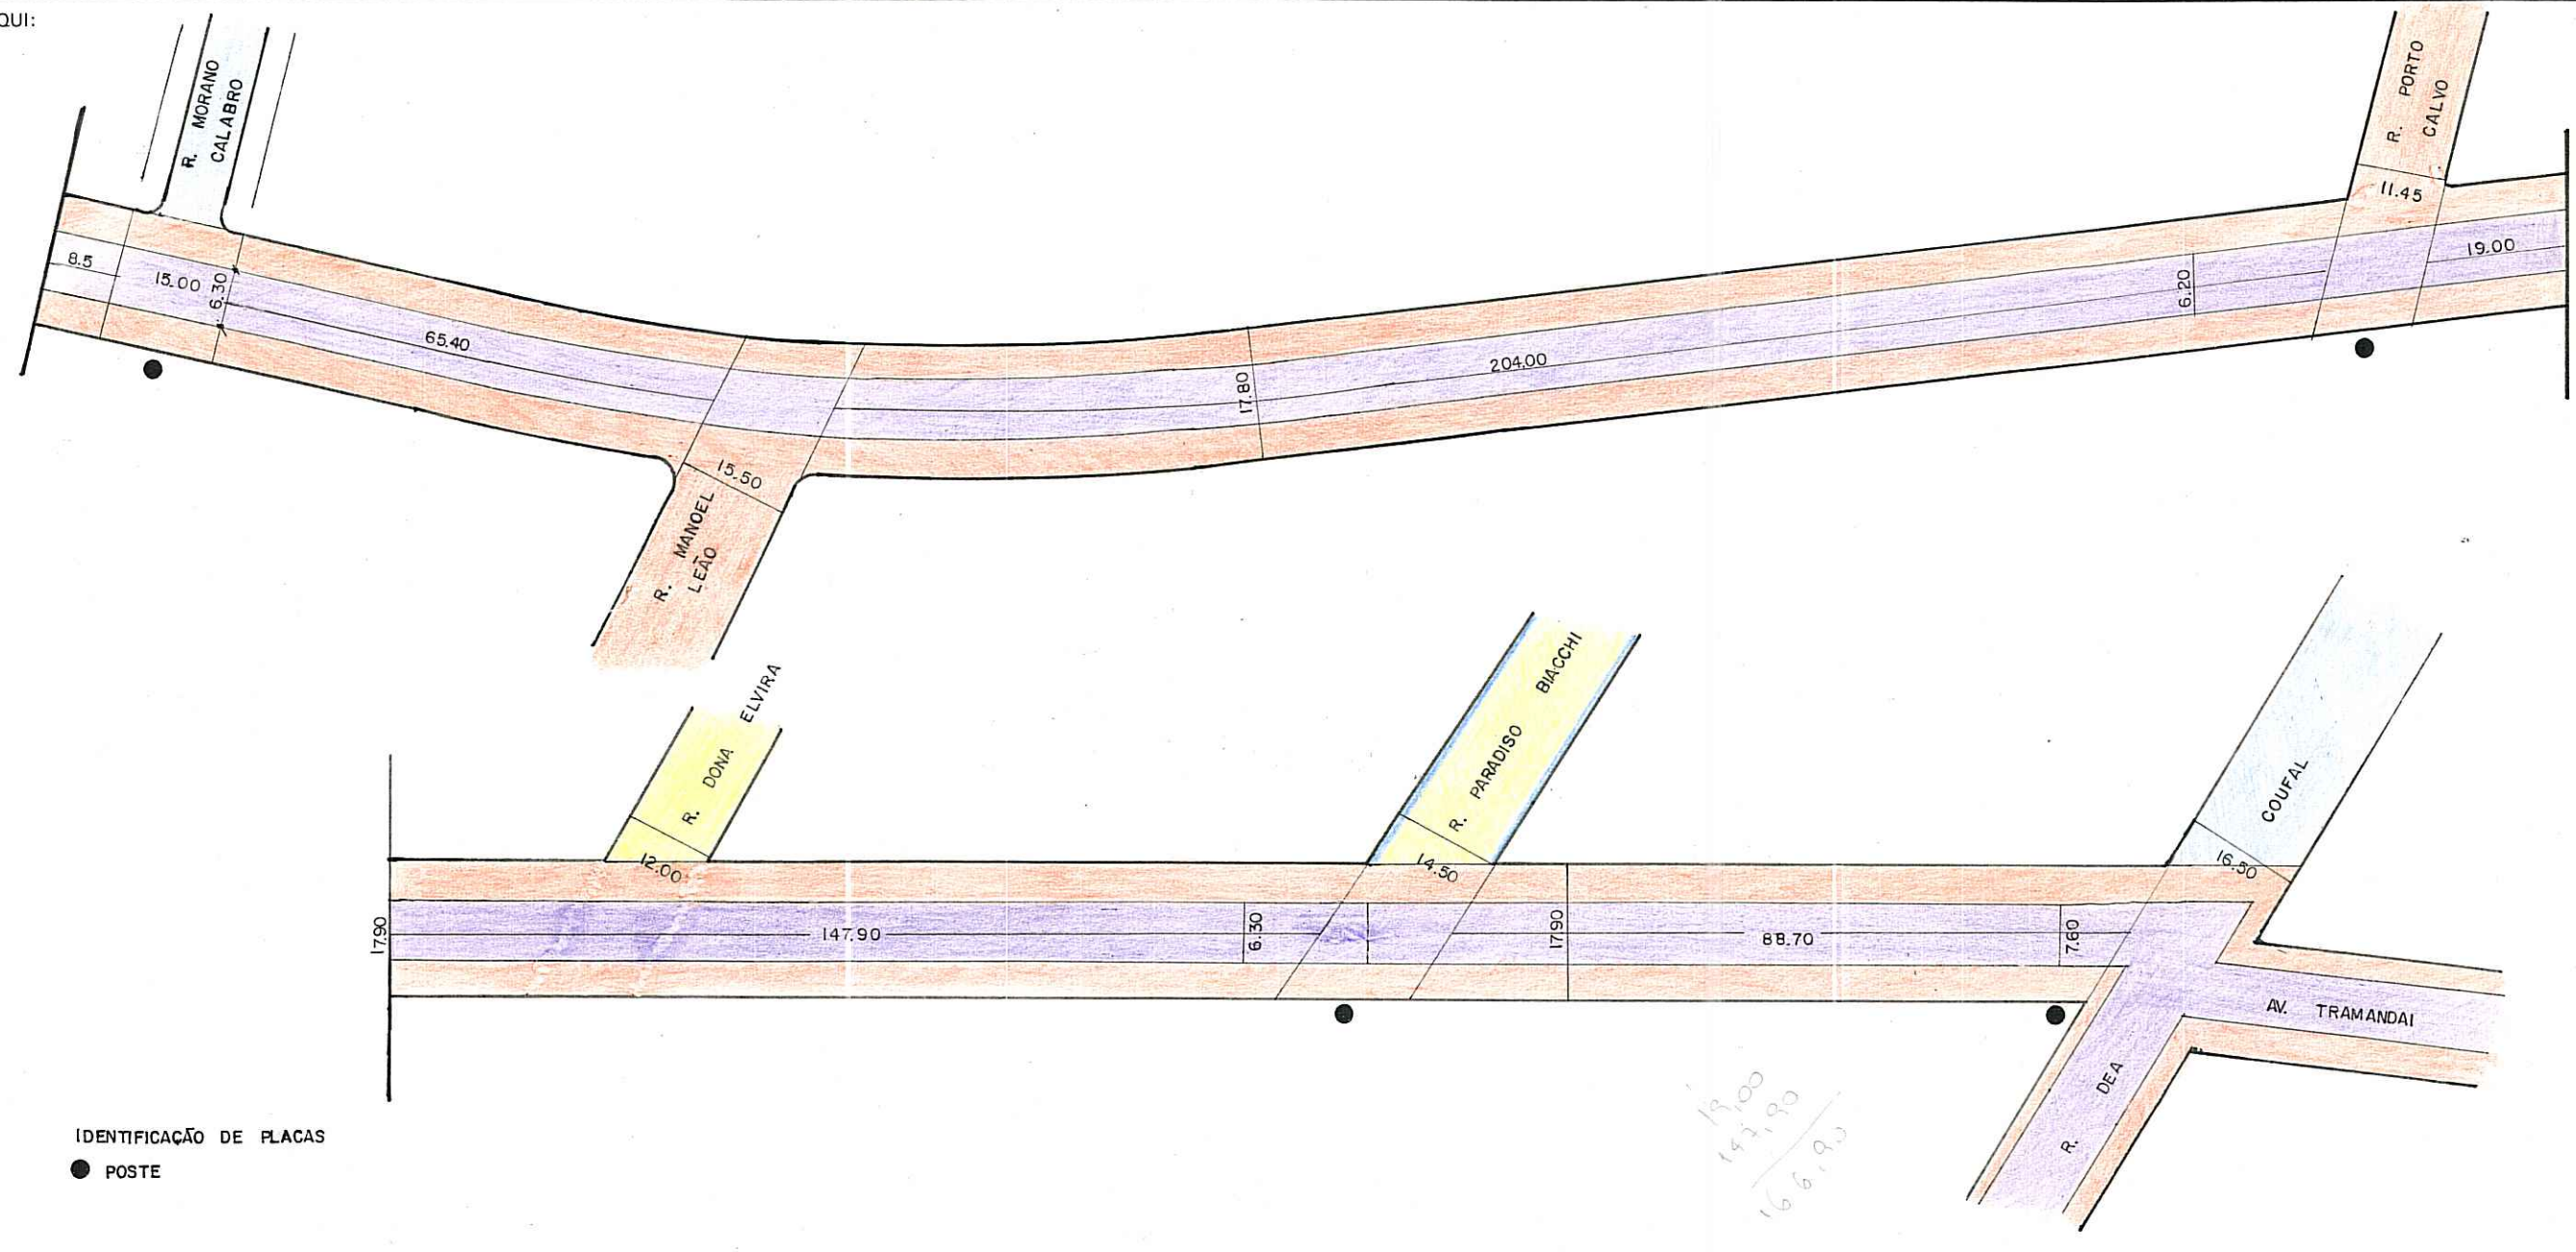

IDENTIFICAÇÃO DE PLACAS
● POSTE

OBS: PODE RECEBER CONSTRUÇÃO EM TODA EXTENSÃO (E. MEYER E TRAMANDAÍ)

ESCALA APROXIMADA 1:1000	
TIPO DE PAVIMENTO	
PARALELEPIEDO	
PEDRA IRREGULAR	
ASFALTO	
CONCRETO	
ENCASCALHADO	
TERRENO NATURAL	

DESENHO: MARTA PEBIN

CHEFE DO SETOR: _____

DATA 12 / 01 / 93