

REVISADO 09.01.06 JR

Claudia K 15.2.06

# PREFEITURA MUNICIPAL DE PORTO ALEGRE

S. M. O. V. - S. U. P. M.  
DIVISÃO DE URBANIZAÇÃO


LOGRADOURO: SOCIEDADE DE

LETRA T

ENGENHARIA-LARGO

FICHA Nº 28

CROQUI:

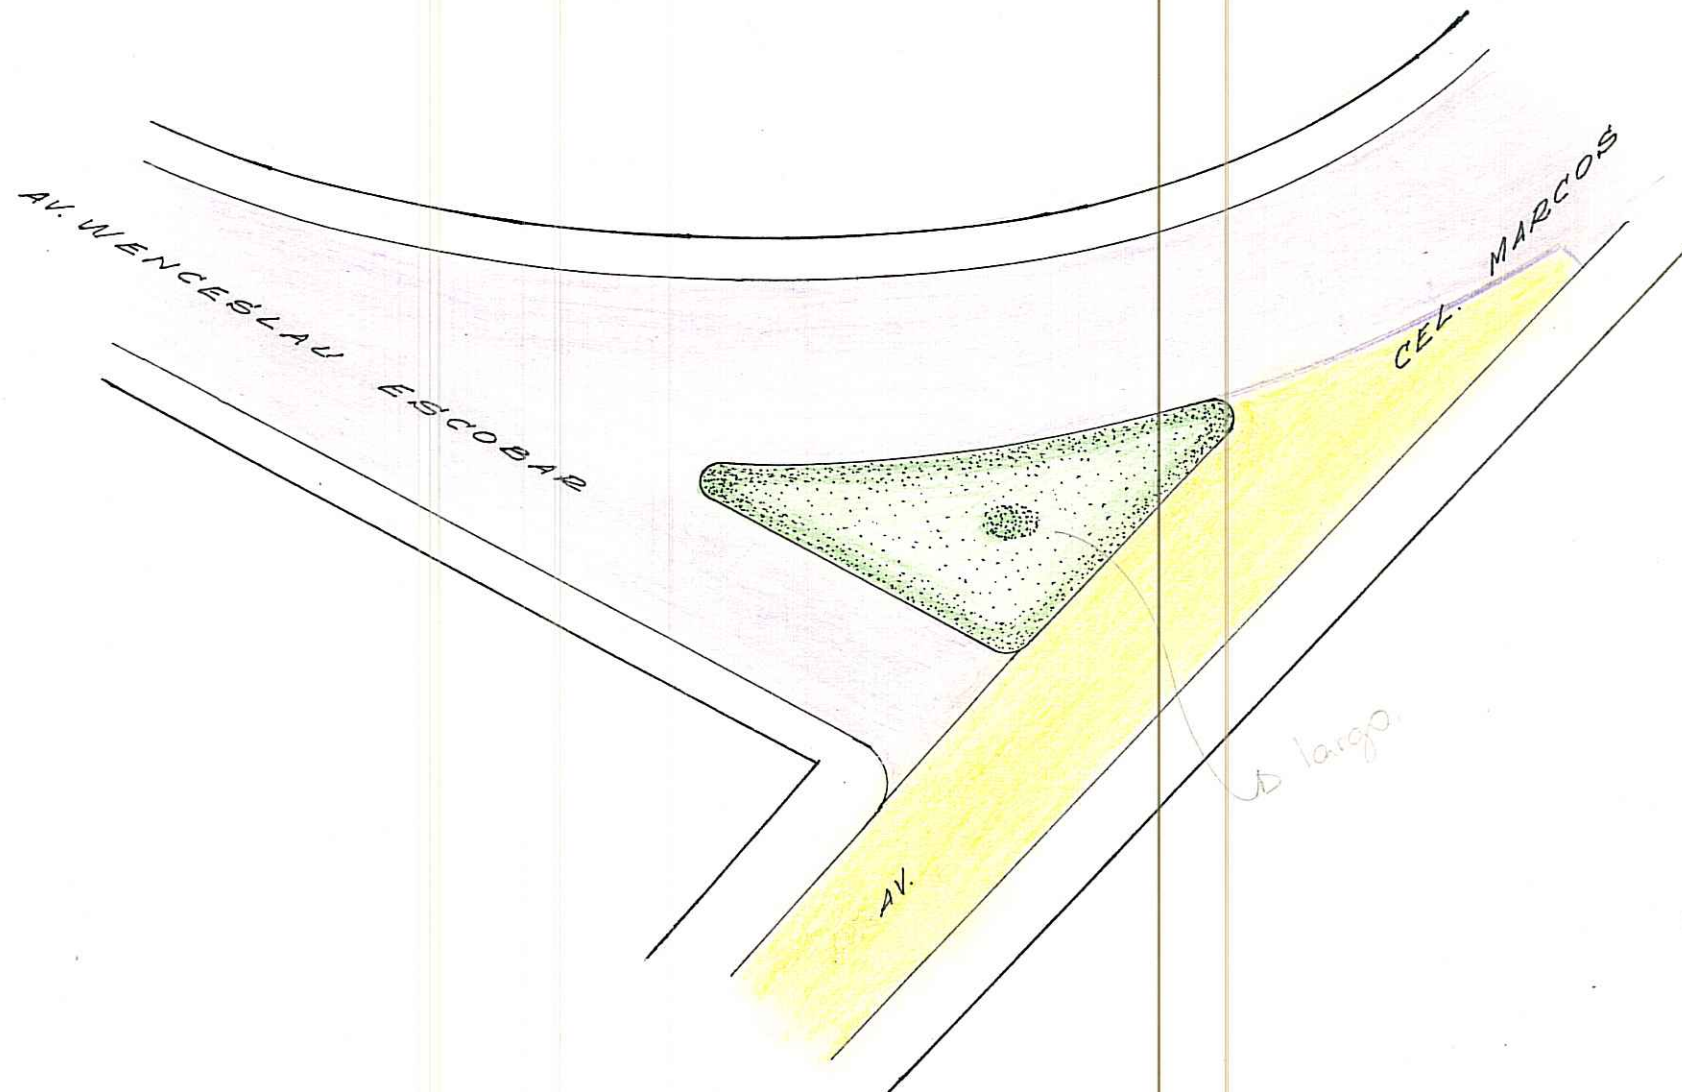

CDL OK  
JR

AERO-2-0-II

OBS: LOGRADOURO PÚBLICO REGISTRADO.

MZ: 05  
UOV: 002  
Aero: 2987-10 II

Bairro: Pedra Redonda  
Vila: Conceição

CTM: 7567118

Willy Paulo Machado Lei 4741/80

DESENHO:

P. Machado

CHEFE DO SETOR:

Willy Paulo Machado

DATA

10/7/80

ESCALA APROXIMADA: 1:500  
TIPO DE PAVIMENTO

- PARALELEPÍEDO
- PEDRA IRREGULAR
- ASFALTO
- CONCRETO
- ENCASCALHADO
- TERRENO NATURAL