

RELEVADO 28.05.06 JR


FICHA Nº 926
 PASTA Nº 34

CONTROLE DE LOGRADOUROS

Digitizado em 24/05/06 - Melini

LOGRADOURO **TITO TAJES - PRAÇA (ANTIGA PRAÇA 4583)**

LEI DE DENOMINAÇÃO **8970/2002**

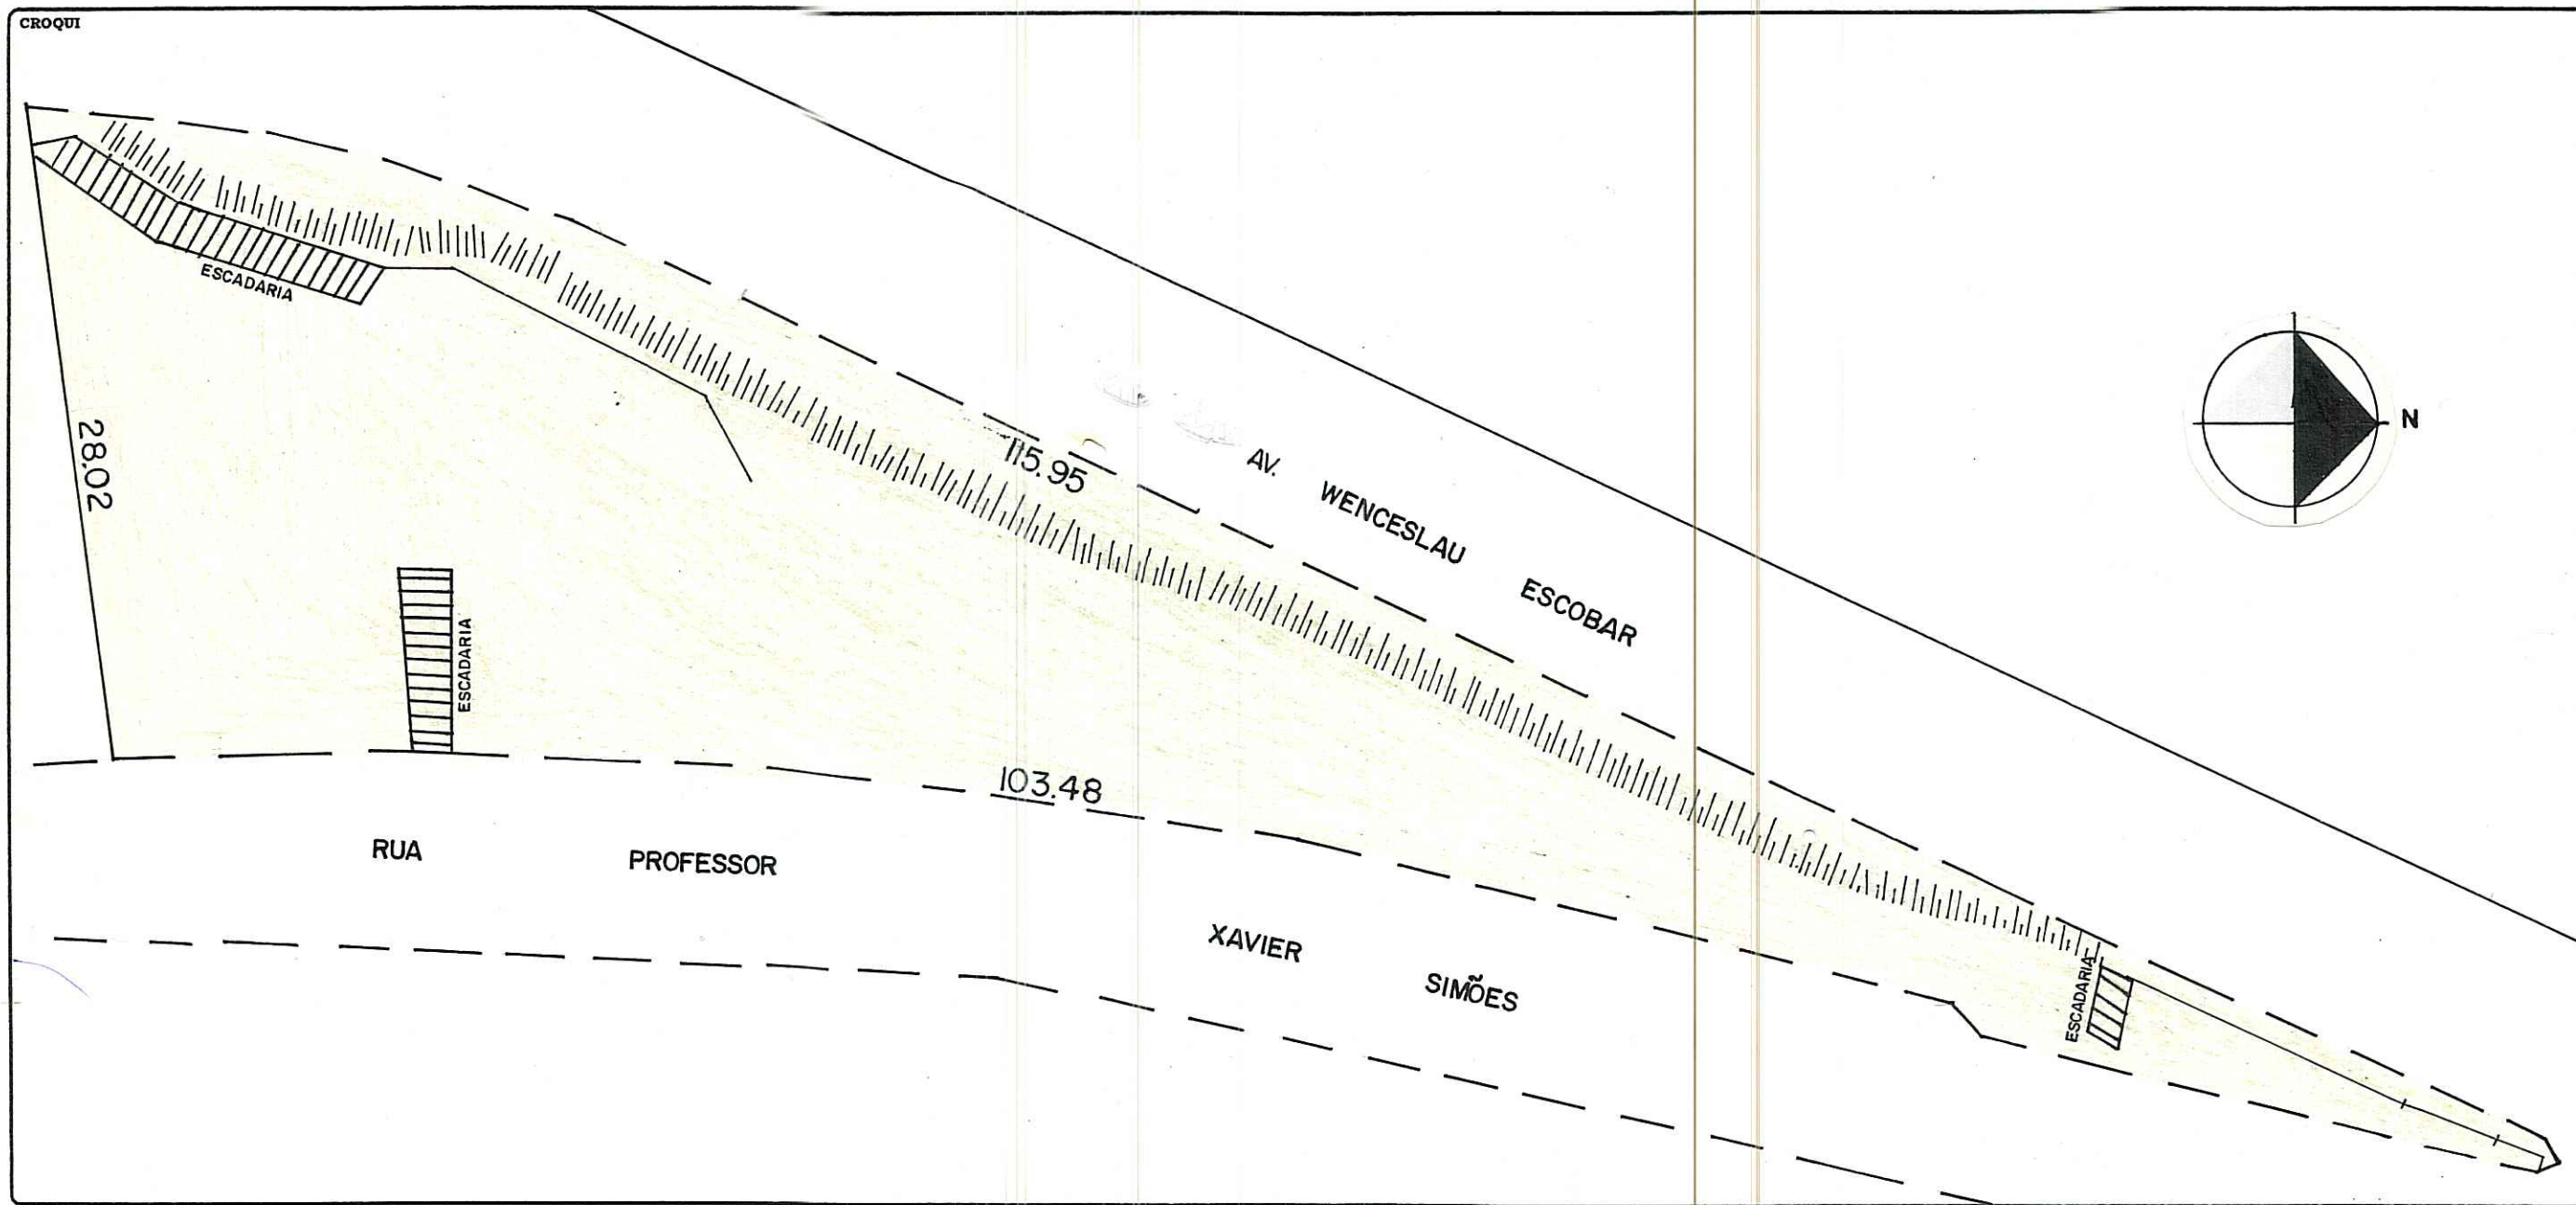

OBSERVAÇÕES
LOGRADOURO PÚBLICO CADASTRADO
 EXPEDIENTE DO LEVANTAMENTO: 02.080472.00.1
 P/ ATO ADMINISTRATIVO EM 16/10/2001

CTM 7568001
 MAPA CADASTRAL 2987-2 011
 DIVISÃO TERRITORIAL
 MZ: 05
 UEU: 006
 ESCALA 1:300
 BAIRRO TRISTEZA

DATA 24 / 04 / 01
 DESENHO Anderson Campos
 CHEFE DO SETOR José Ricardo de Souza