


FICHA Nº	1235
PASTA Nº	

CONTROLE DE LOGRADOUROS

LOGRADOURO	OSORIO DE LIMA PRESTES, RUA ( ANTIGA RUA 4043 )	LEI DE DENOMINAÇÃO	9636 de 10/12/2004
------------	---	--------------------	--------------------

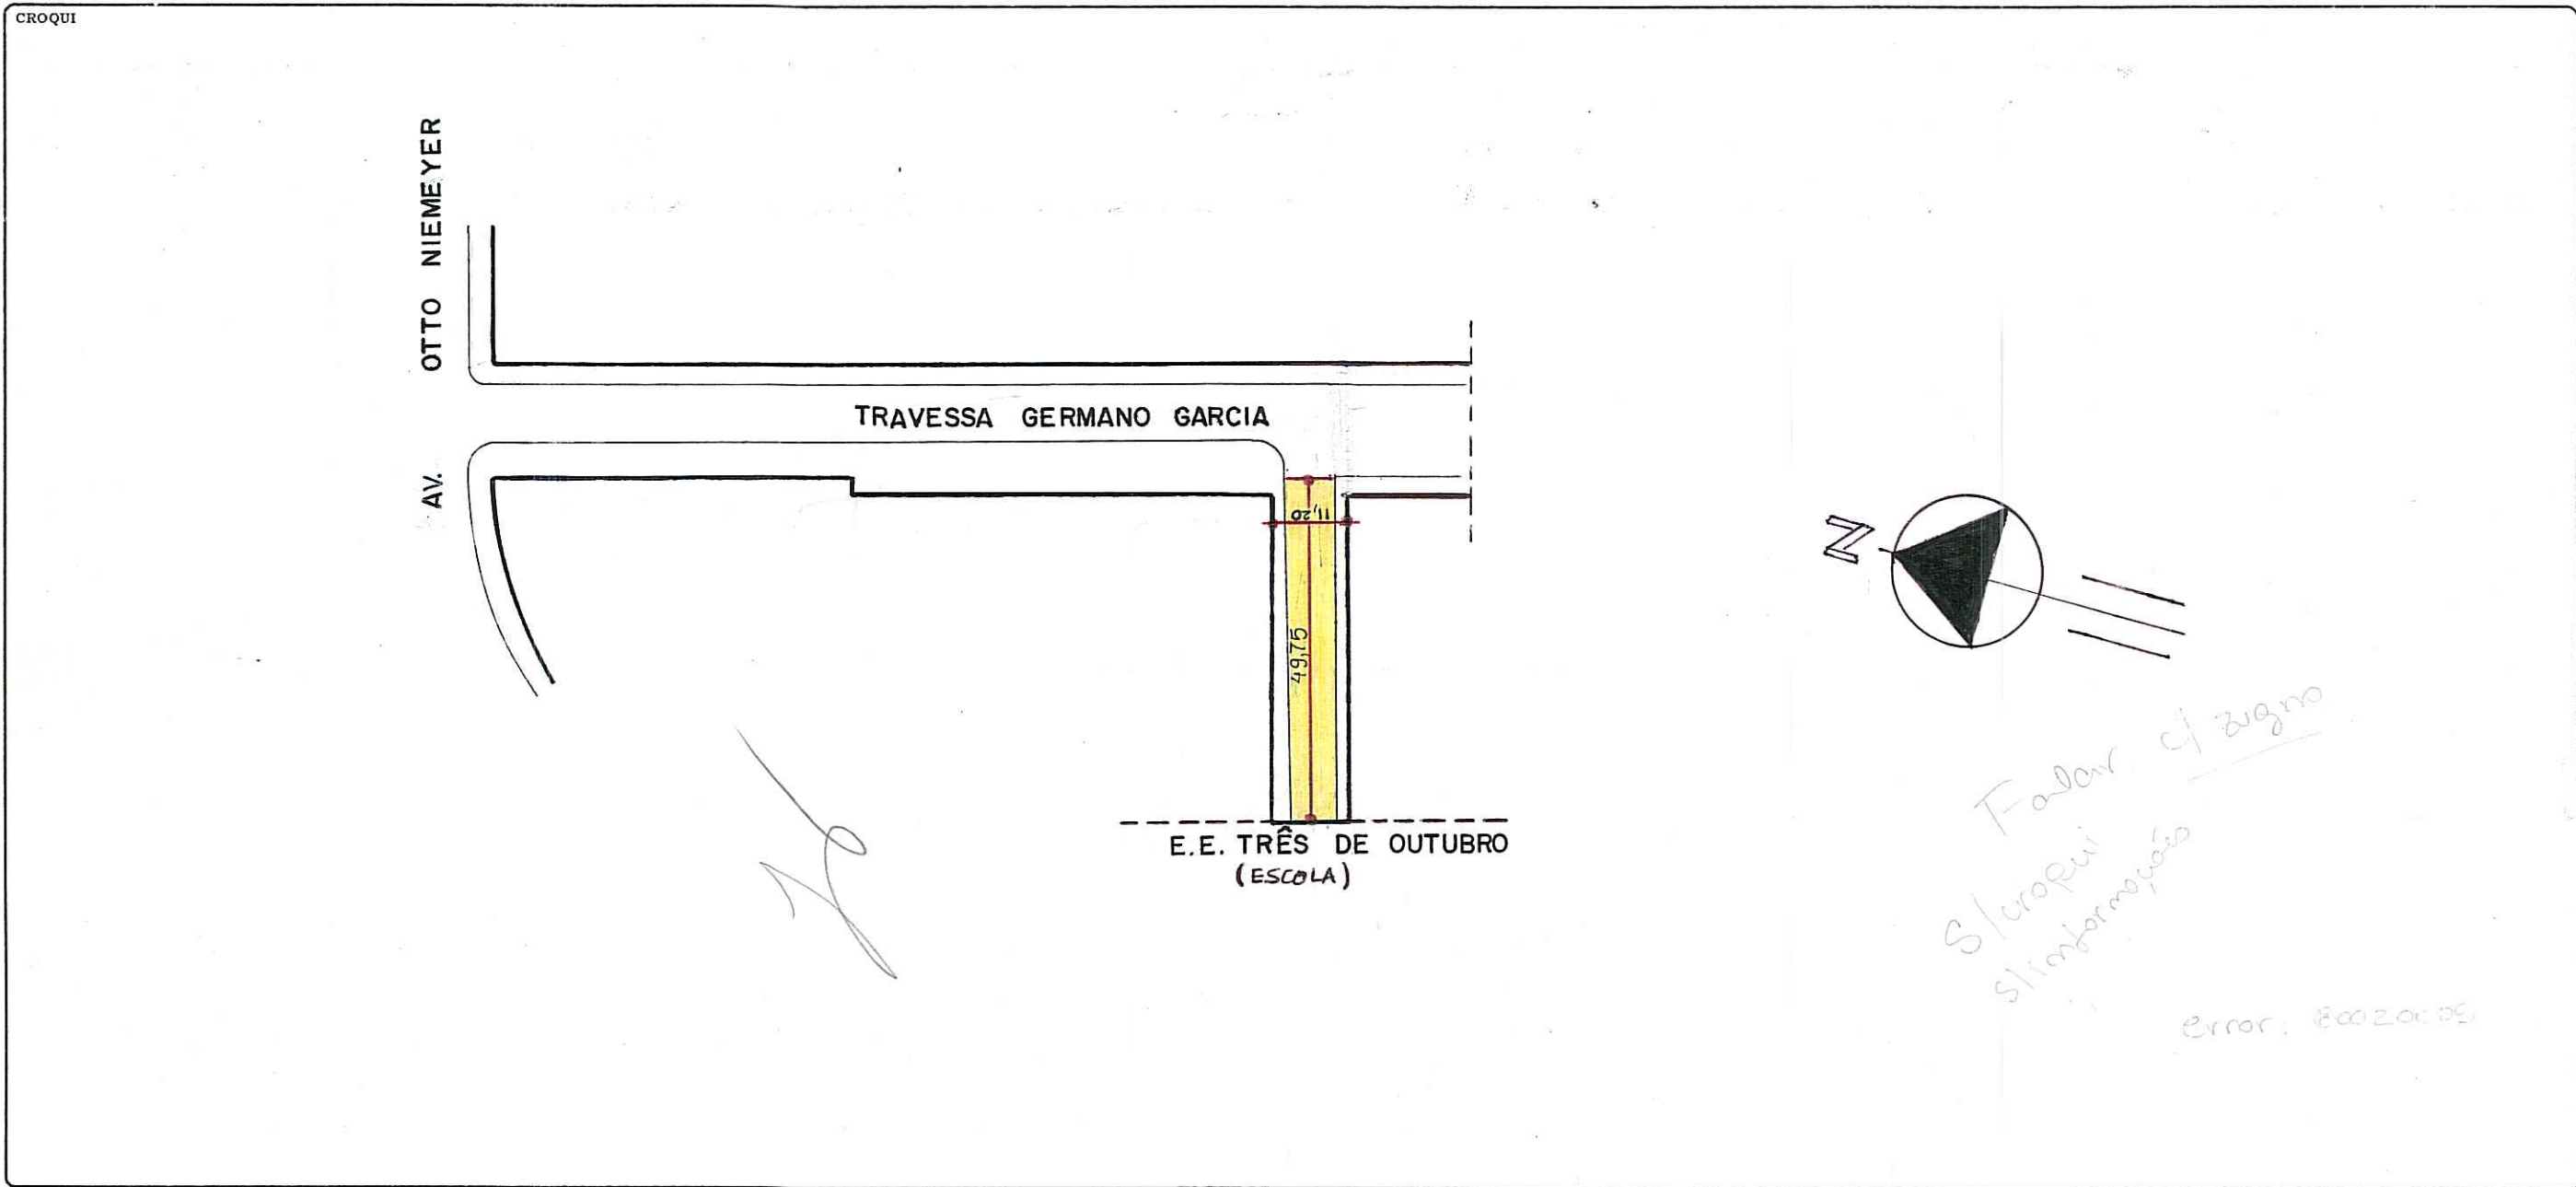

OBSERVAÇÕES

LOGRADOURO PÚBLICO CADASTRADO

CTM	7568005	MAPA CADASTRAL	2987-1011
DIVISÃO TERRITORIAL	MZ: 04		
UEU:	048		
ESCALA	1:1000	BAIRRO	TRISTEZA

DATA	30 / 10 / 2003	DESENHO	Logradouro	CHEFE DO SETOR	José Ricardo de Almeida Lima
------	----------------	---------	------------	----------------	------------------------------