


Revisado em 26/04/04
REVISADO EM 26.04.04
Bianco
Pavimento

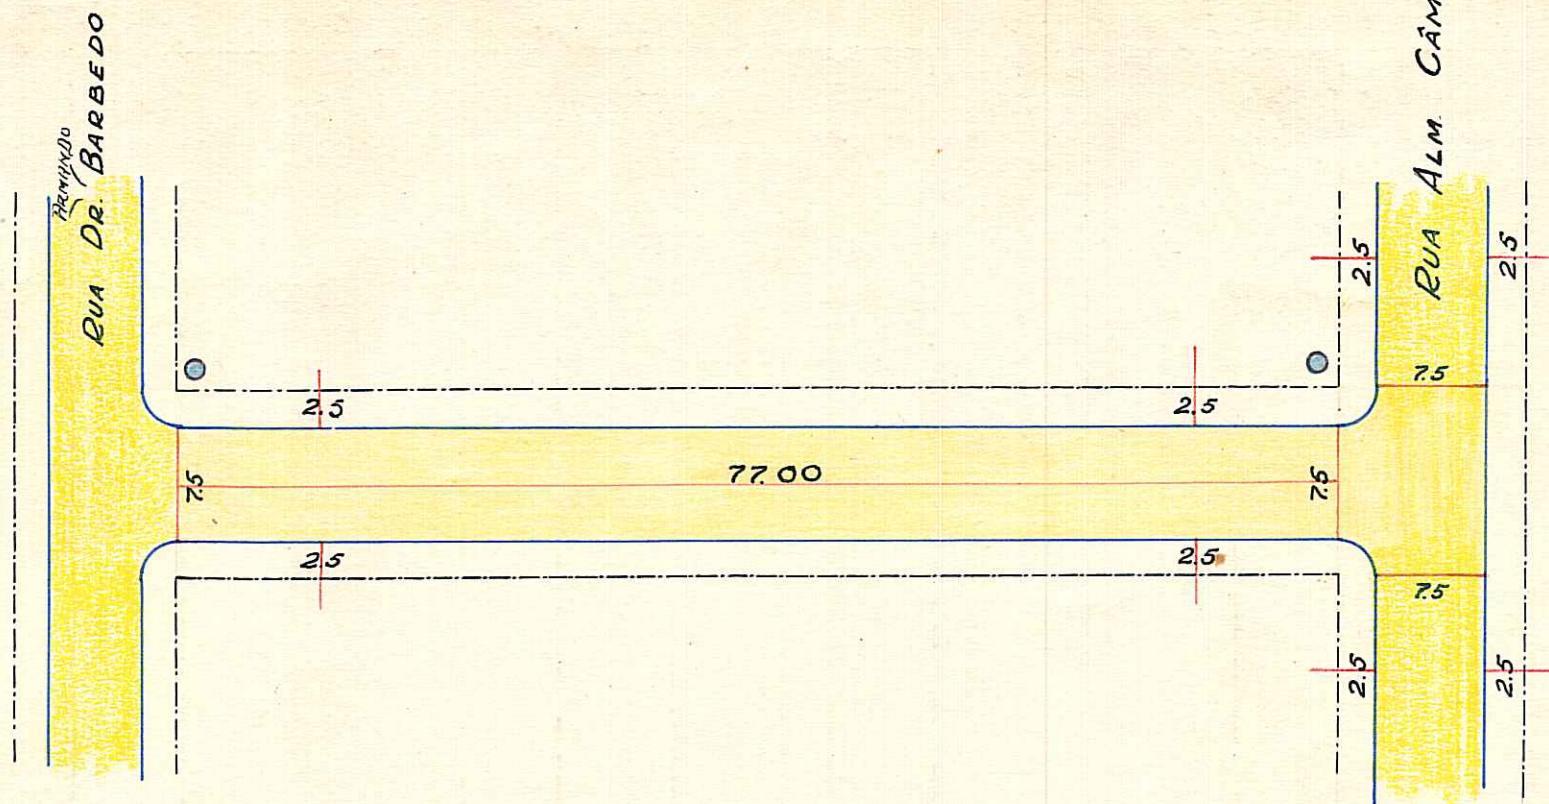

ESCALA 1:500

- P. IRREG.
- ASFALTO
- PARALEL
- ENCASCAP
- Es. NATUR.
- CONCRETO

MZ = 03

UEV = 002

GM = 7568025

36

D.G.O.V. A. Sérgio

OBSERVAÇÕES:

Pode receber construção quanto a pavimentação (Rua Dr. Armando Barcellos e a Rua Alm. Câmara)

AEROS 1:1000 : 2987-10 87

1:5000 : 2987-10 II

41

PREFEITURA MUNICIPAL DE PÔRTO ALEGRE

DIRETORIA GERAL DE OBRAS E VIAÇÃO

DIRETORIA DE VIAÇÃO

PAVIMENTAÇÕES

Logradouro: RUA ALMIRANTE COKRANE

Trecho: RUAS ALMIRANTE CAMARA E DR. BARBEDO

Pavimentado: Total.^o Sim

Parcial.^o

Não Pavimentado

N.º de Quadras 1

LETRA T

FICHA N.º 14

QUADRAS					CRUZAMENTOS					EXECUTADO			DATA DE ENTREGA AO TRÂNSITO	OBSERVAÇÕES		
N.ºs	COMPRIM. ^{to}	LARGURA	PAVIMENTO		CORDÕES	N.ºs	COMPR. ^{to}	LARGURA	PAVIMENTO		CORDÕES	DATA DE			EMPREITEIRO	
			ESPÉCIE	ÁREA					ESPÉCIE	ÁREA		INÍCIO	FIM			
1	77,00	7,50	P/irreg	577,50	154,00	0-1	10,00	12,50	P/irreg	115,19	20,35					O CRUZAMENTO: 1-0, FIGURA NA RUA DR. BARBEDO.
						1-0	-	-	-	-	-					
77,00			ENCASC.do....		154,00	10,00			ENCASC.do....		20,35	OBSERVAÇÕES: ARRUAMENTO DO JARDIM IACHT CLUB				
TOTAL			P. IRREG....	577,50		TOTAL			P. IRREG....	115,19						
			PARALEL....						PARALEL....							
			CONCRETO....						CONCRETO....							
			ASFALTO....						ASFALTO....							

Encarregado _____ Data 9 / 11 / 1953 Visto _____

DIRETOR DE VIAÇÃO