


PREFEITURA MUNICIPAL DE PÔRTO ALEGRE  
S. M. O. V. — DIVISÃO DE VIAÇÃO  
SETOR DE ESTATÍSTICA E LOGRADOUROS

LOGRADOURO: ARMANDO BARBEDO DR. - RUA  
TRECHO: *rua Guaíba - rua Nova Trento*

LETRA *P*  
FICHA N.º *11*

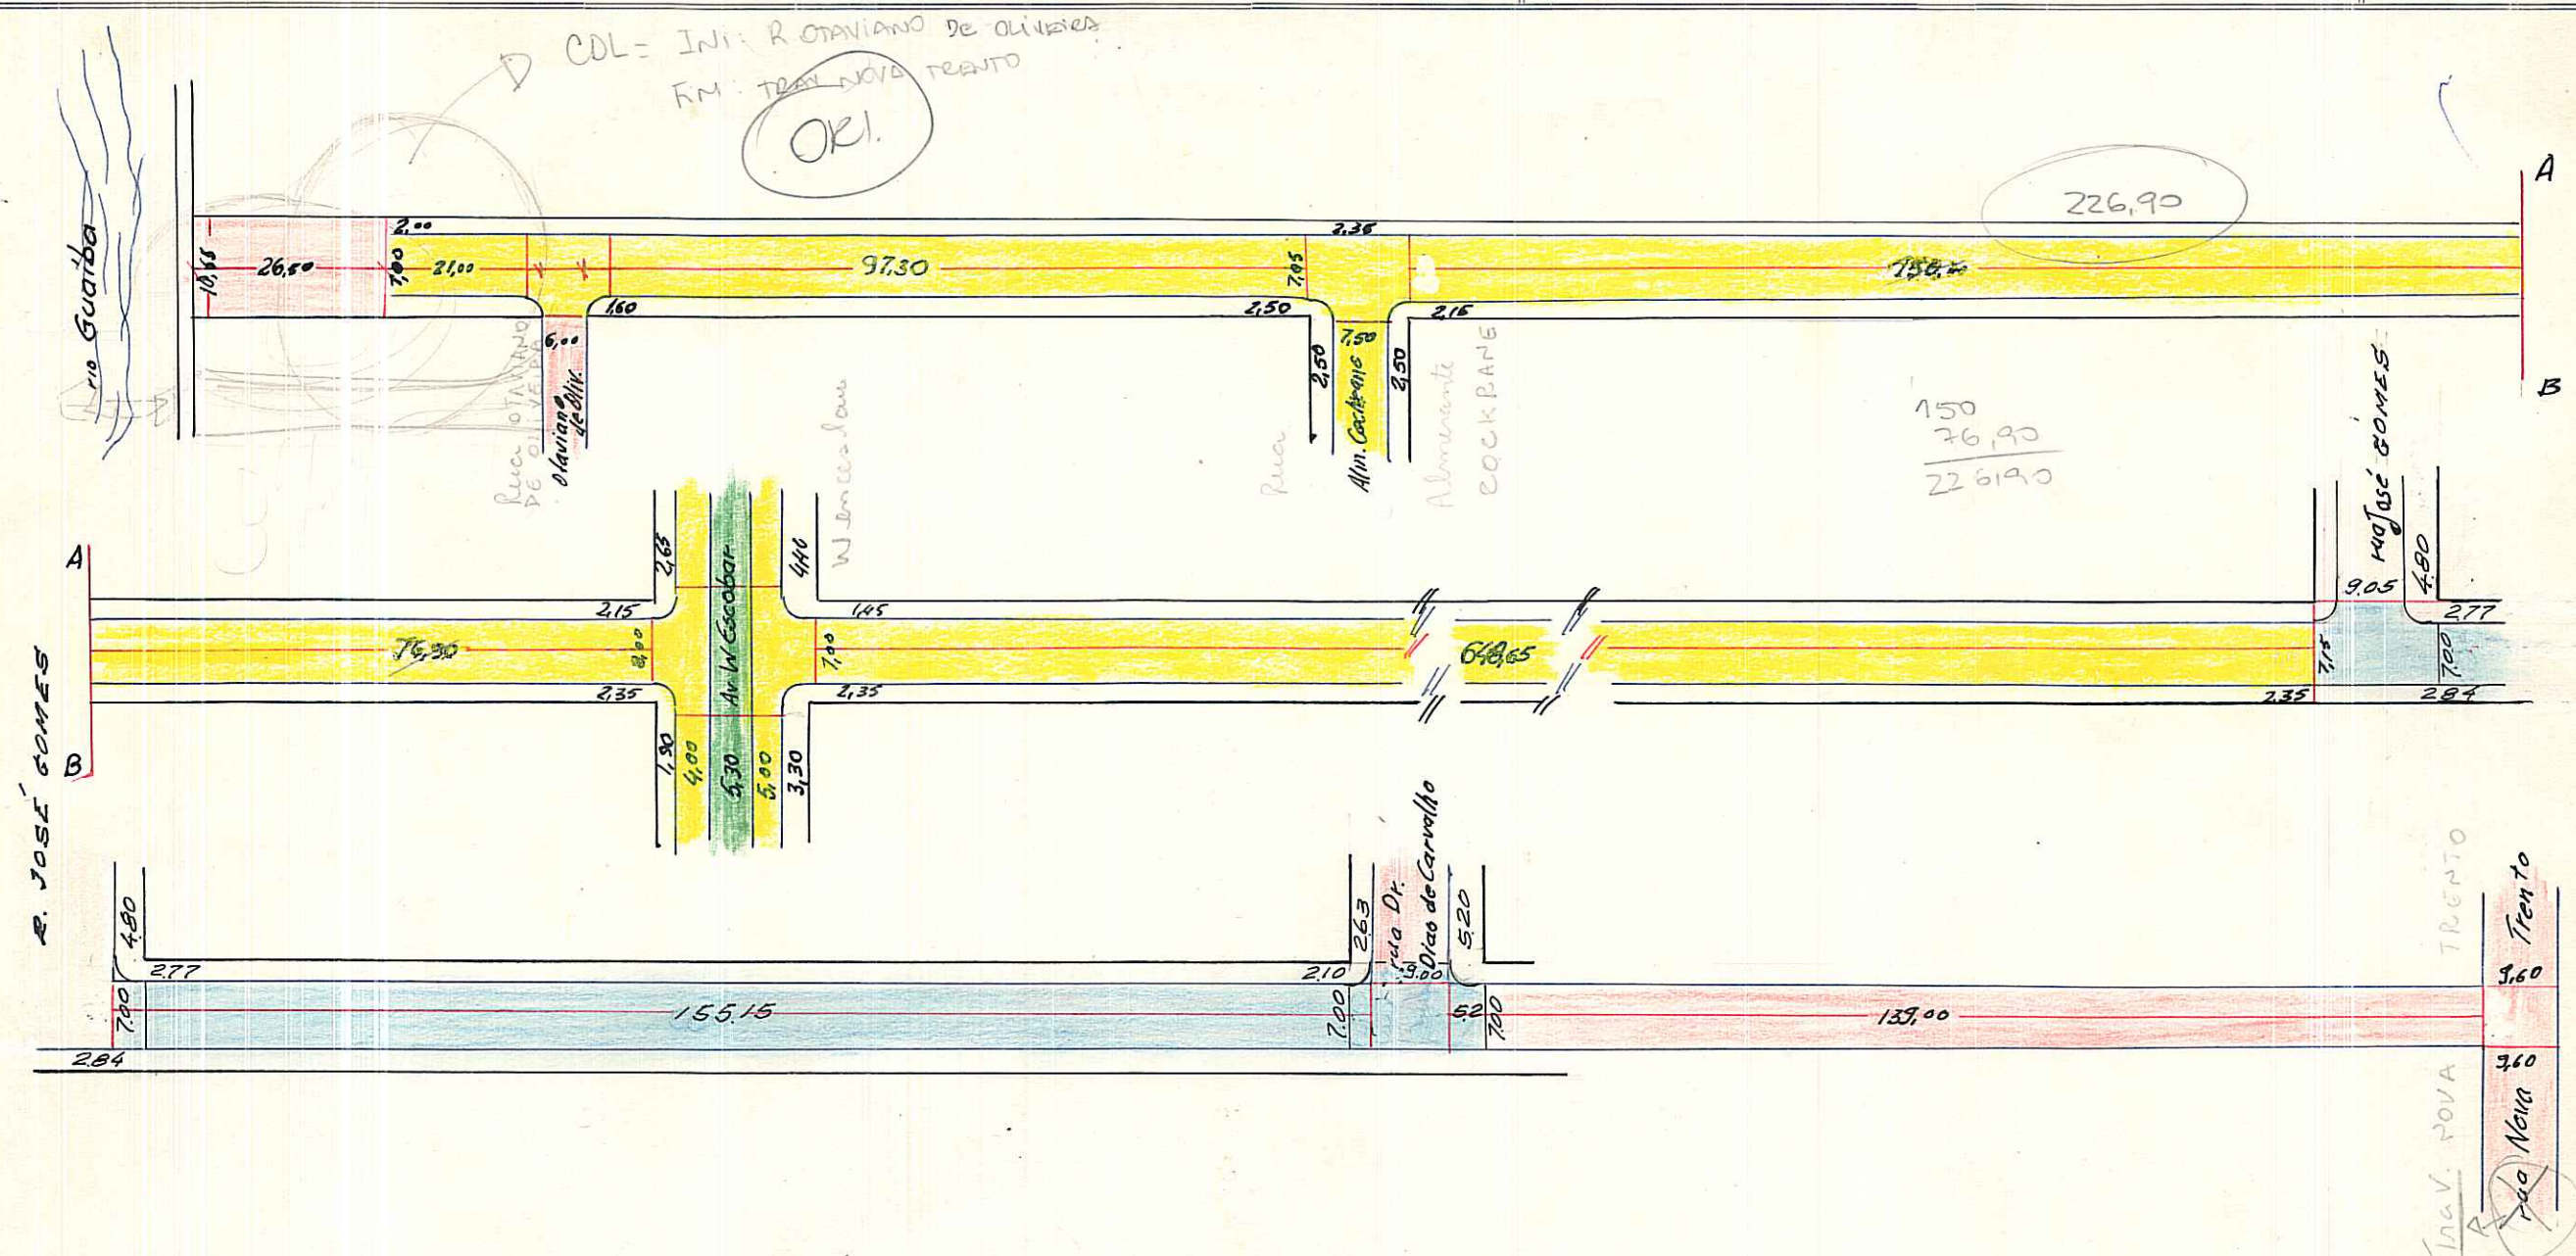

CTM= 7568041 BAIRRO= TRISTEZA AEROS= 2987-1011, 2987-1087 UTS= 145 UTP= 143

Pode receber construção em toda extensão (rua Guaíba - <sup>TRAJ.</sup>rua Nova Trento)  
Obs: O TRECHO ENTRE RUA JOSÉ GOMES E RUA DR. DIAS DE CARVALHO FOI  
PAV. PELO PLANO COMUNITARIO EM 1980 POR PAV. PELLIN LTDA.

ESCALA APROXIMADA 1:1.000

Paralelepipedo	
Pedra Irregular	
Asfalto	
Concreto	
Encascalhado	
Terreno Natural	

DESENHO: *pedro*

CHEFE DO SETOR: *Sonarij*

DATA 16 / 02 / 70

S. E. L.