


ALDEIA  
S.O.S.

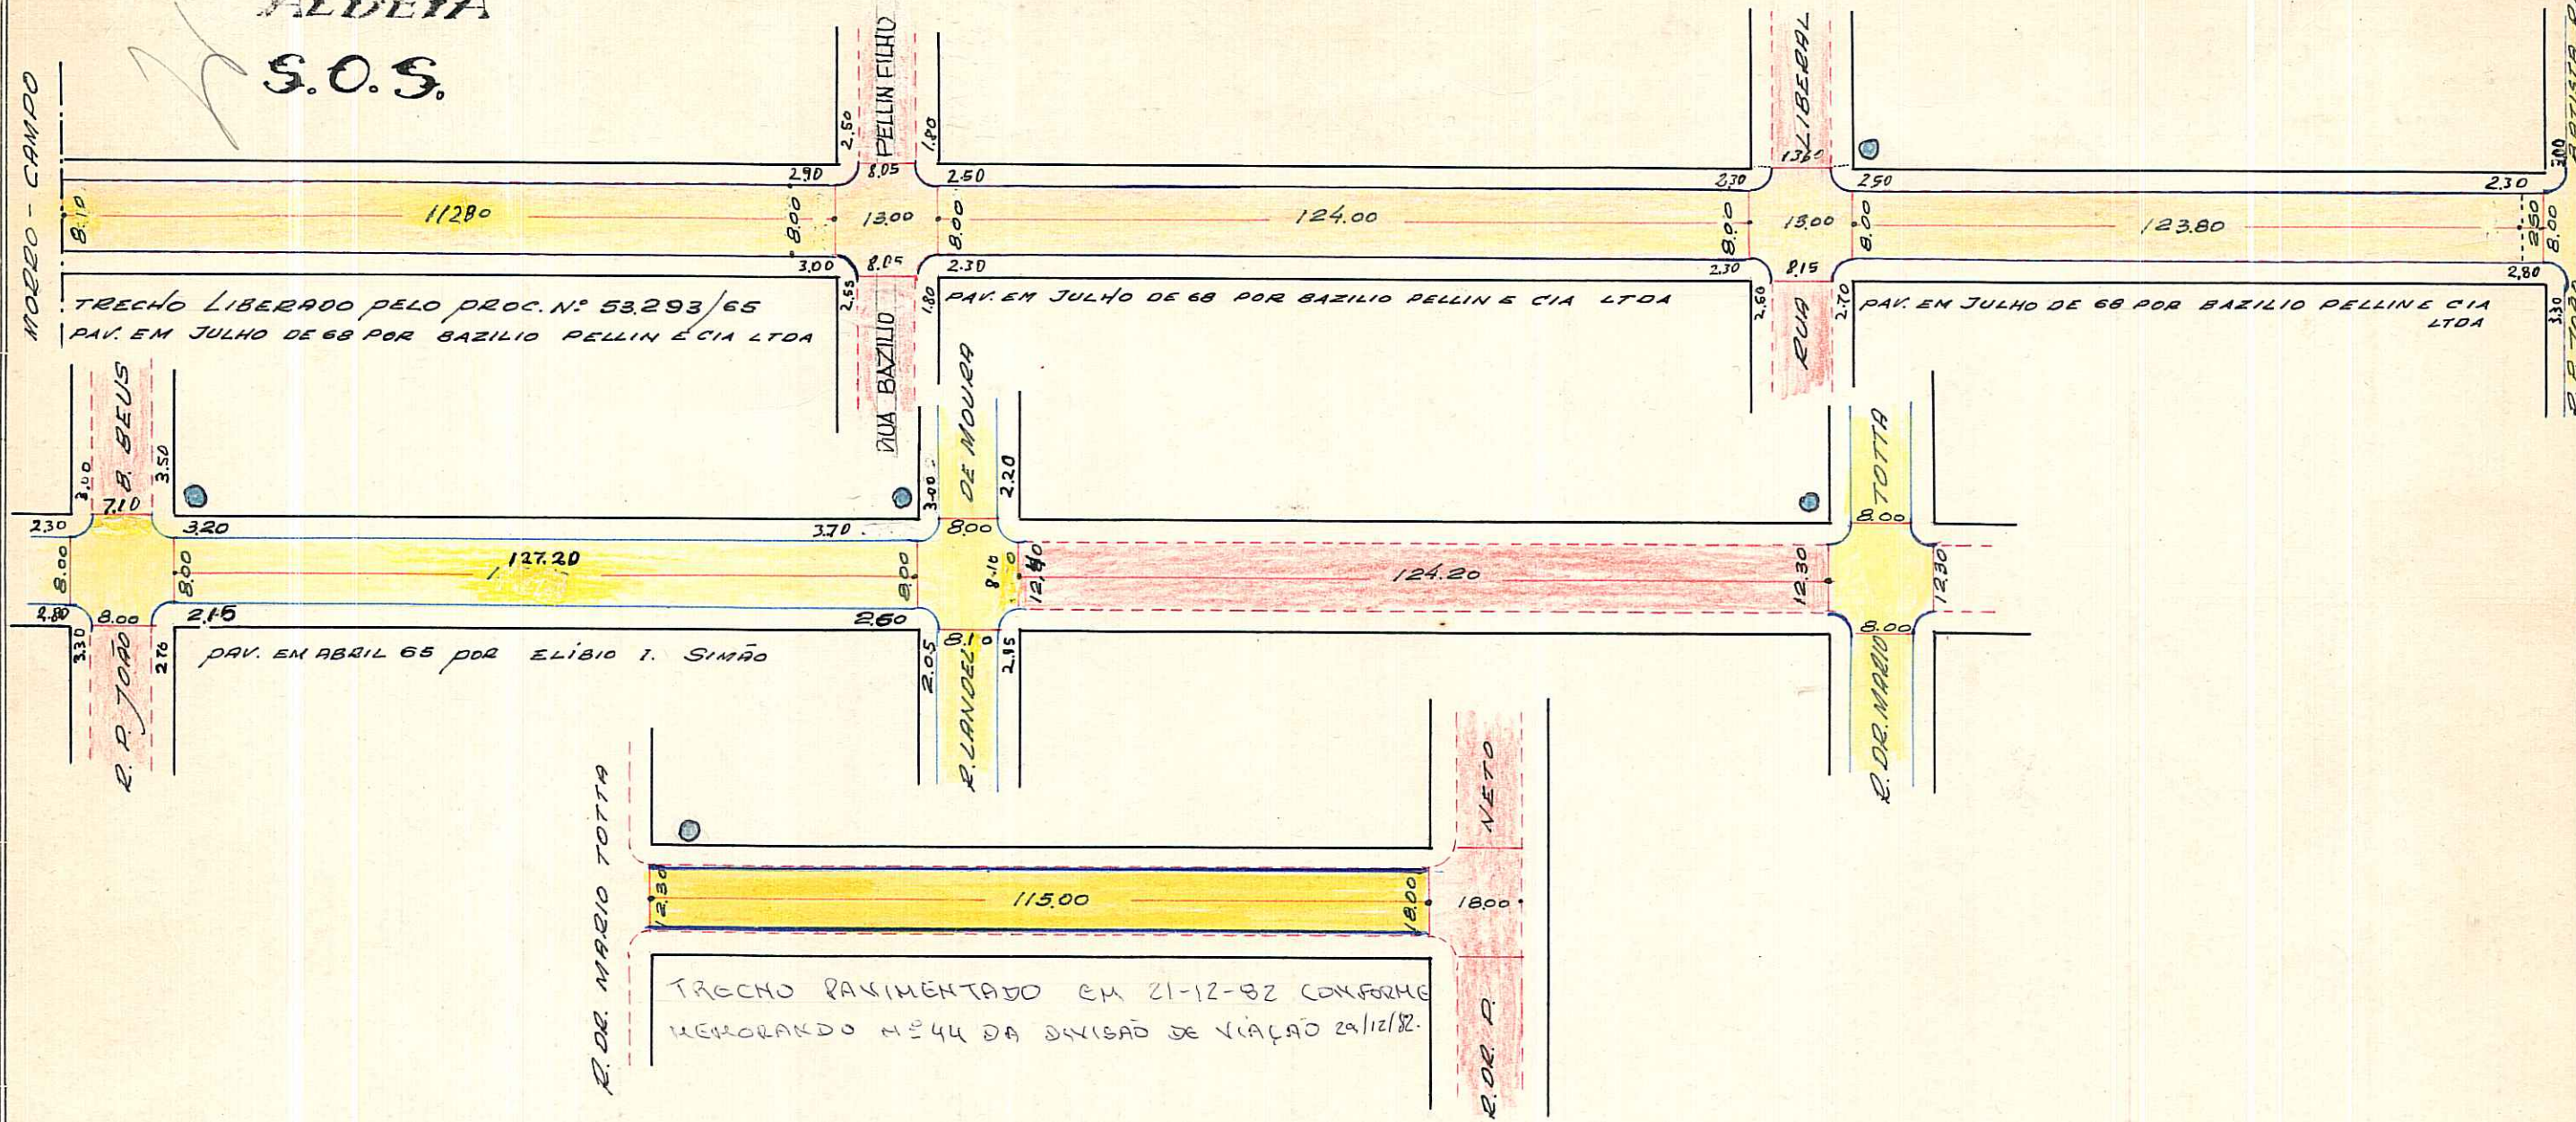

OBSERVAÇÕES: Nada temos a opôr quanto a Rua.

Entre: Rua Dr. Pereira Neto e ~~115,00~~ <sup>112,80</sup> metros alem da Rua BAZILIO PELLIN FILHO

CTM: 7568074

MZ: 05 UEU: 006

AERO: 2987-2 K I

BAIRRO: TRISTEZA

ESCALA APROXIMADA 1:1.000

PARALELEPÍEDO	
PEDRA IRREGULAR	
ASFALTO	
CONCRETO	
ENCASCALHADO	
TERRENO NATURAL	

S.K.V. Paulo 67