


REVISADO EM 22.03.05 *Ruotto*

Digitalizado em 14/03/05 Biamea

PREFEITURA MUNICIPAL DE PÔRTO ALEGRE
S. M. O. V. - DIVISÃO DE VIAÇÃO
SETOR DE ESTATÍSTICA E LOGRADOUROS

LOGRADOURO: **MARIATH-RUA**
ALM.
TRECHO: ENTRE RUA ALM. CÂMARA E RUA
DR. MARIO TOTA

LETRA *T*
FICHA N.º *18*

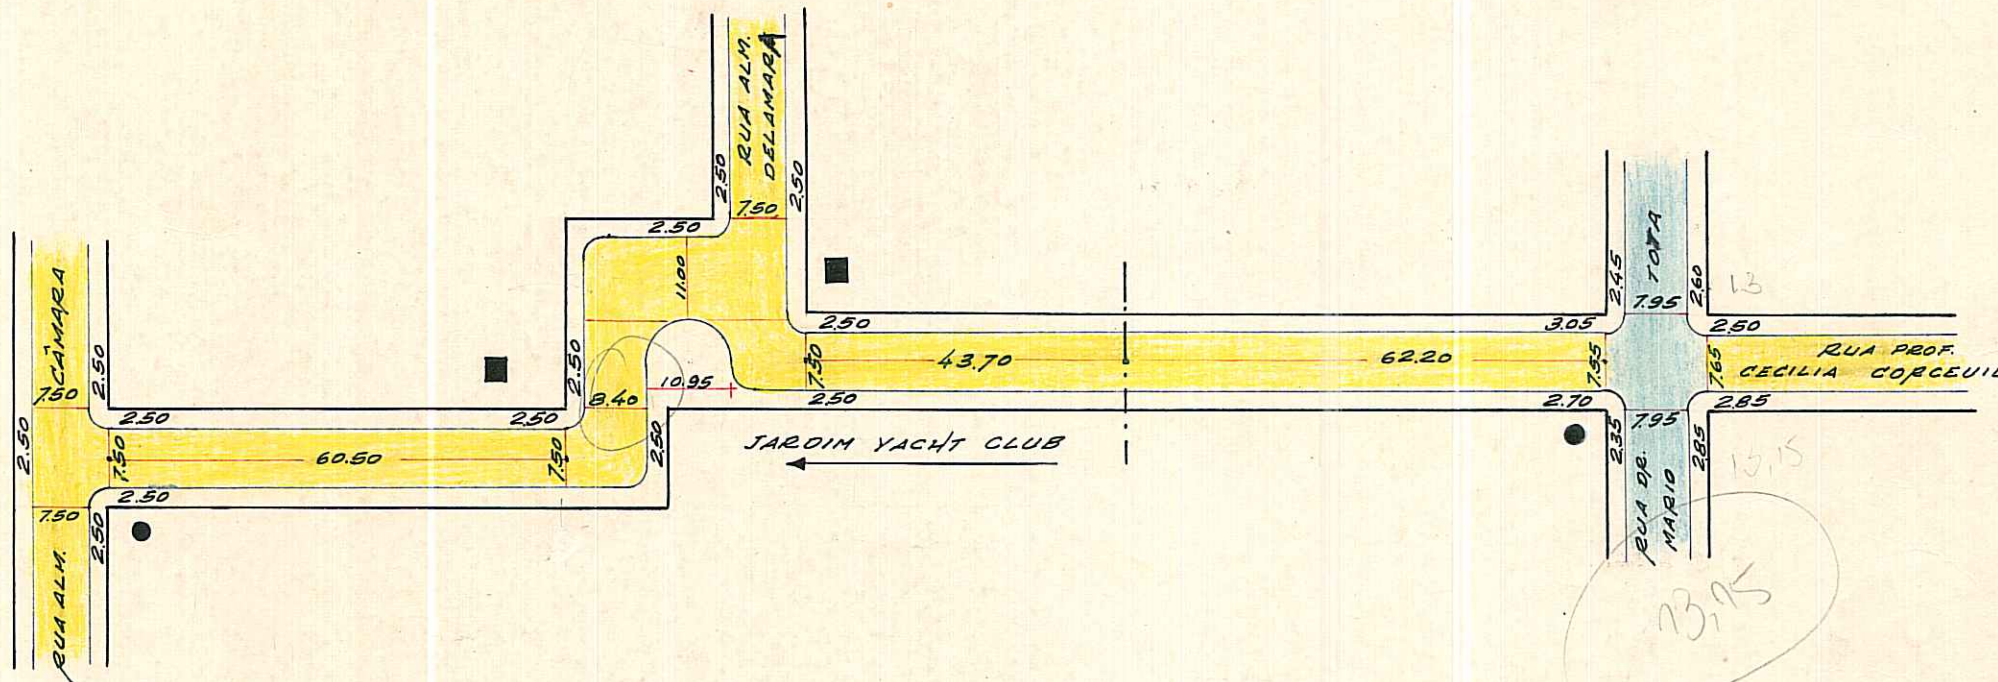

IDENT. DE PLACAS

● POSTE

■ CASA

1:5000 0 II

PODE RECEBER CONSTRUÇÃO EM TODA EXTENSÃO (RUA ALM. CÂMARA E RUA DR. MARIO TOTA)

CTM: 7568090

AERO. (1/5000): 2987-2 0 II

MZ: 05

UEU: 002

BAIRRO: TRISTEZA

JARDIM YAHT CLUB
PASTA 1

4

ESCALA APROXIMADA 1:1.000

Paralelepipedo	[Color swatch]
Pedra Irregular	[Color swatch]
Asfalto	[Color swatch]
Concreto	[Color swatch]
Encascalhado	[Color swatch]
Terreno Natural	[Color swatch]

DESENHO: *P. Machado*

CHEFE DO SETOR: *[Signature]*

DATA: 2.12.70

S. E. L.