


CROQUIS

DELAMARE ALM RUA

REVISADO EM 06.07.04 J. Ruatto

SA DIMITIRIZADA EM 06/07/04

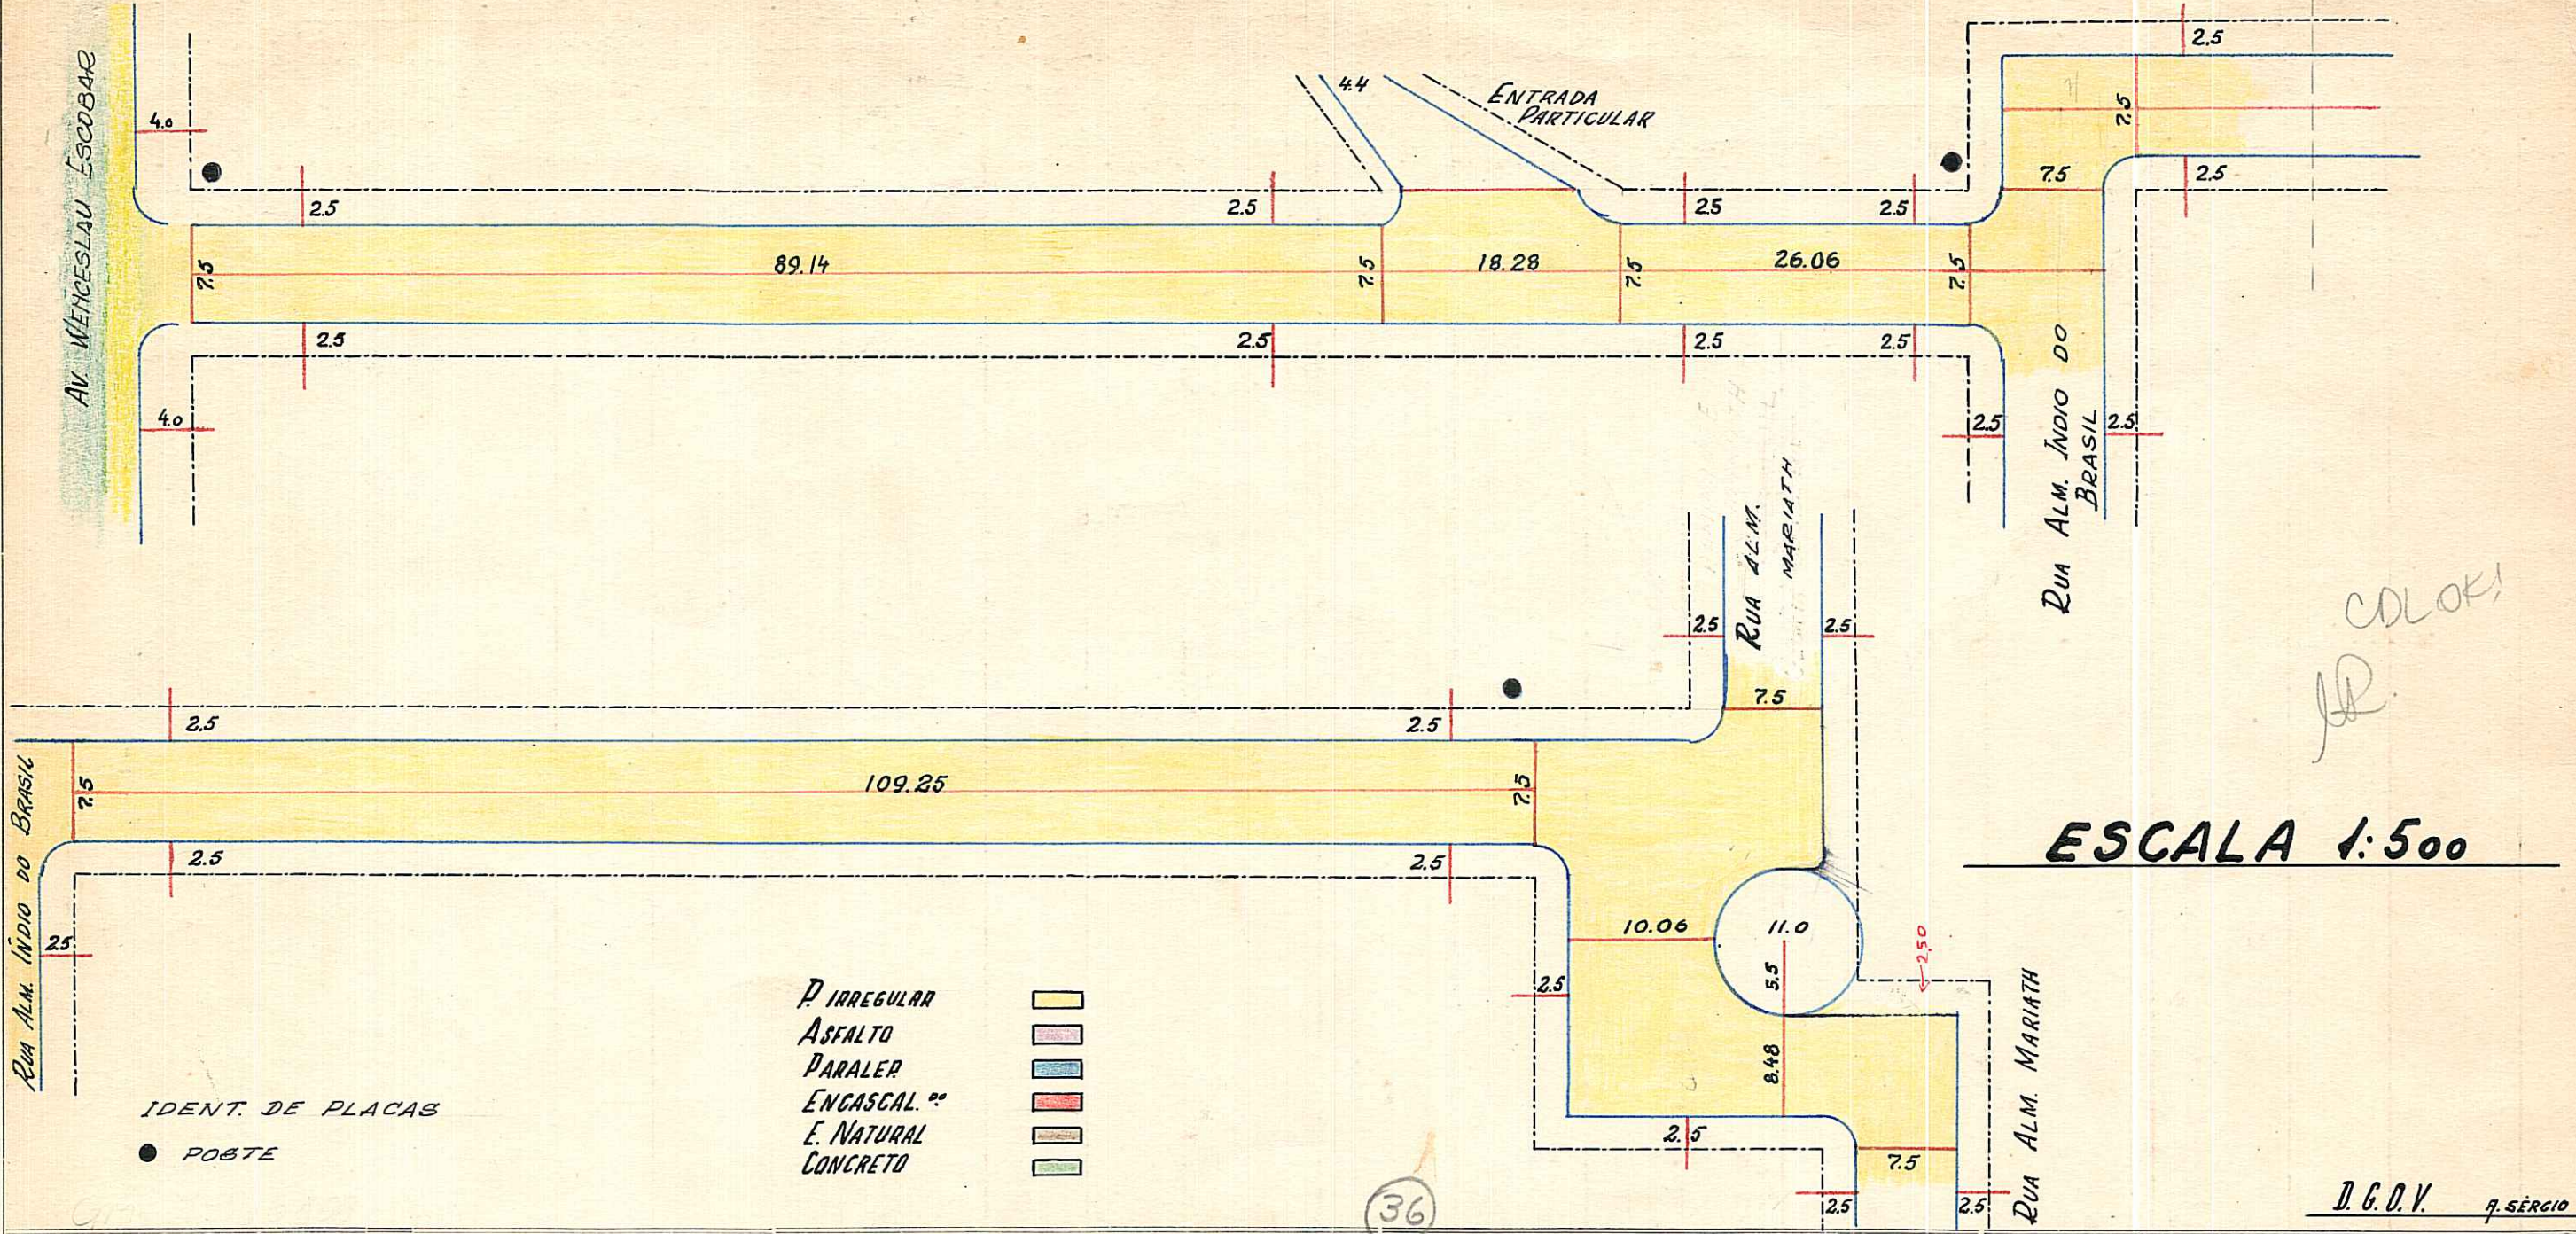

COLOK!
JR.

ESCALA 1:500

D. G. D. V. SÉRGIO

OBSERVAÇÕES:

Pode receber construção quanto a pavimentação

OTM: 7568108
MZ: 05
UEU: 002
AERO: 2987-1 OII
BARRIO: TRISTEZA

T: 286, 27

PASTA Nº 1

PREFEITURA MUNICIPAL DE PÔRTO ALEGRE

DIRETORIA GERAL DE OBRAS E VIAÇÃO

DIRETORIA DE VIAÇÃO

PAVIMENTAÇÕES

Logradouro: *Cur* DELAMARE-ALMIRANTE - RUA

Trecho: AV. 11 DE SETEMBRO E CRUZAMENTO DAS RUAS C. COURSEUIL E ALM. MARIATH. N.º de Quadras 3

Pavimentado: Total.º Sim Parcial.º Não Pavimentado

LETRA *T*

FICHA N.º *15*

QUADRAS					CRUZAMENTOS						EXECUTADO			DATA DE ENTREGA AO TRÂNSITO	OBSERVAÇÕES				
N.ºs	COMPRIM.º	LARGURA	PAVIMENTO		CORDÕES	N.ºs	COMPR.º	LARGURA	PAVIMENTO		CORDÕES	DATA DE				EMPREENHEIRO			
			ESPÉCIE	ÁREA					ESPÉCIE	ÁREA		INÍCIO	FIM						
1	89,14	7,50	P/irreg	668,55	178,280-1	4,00	12,50	P/irreg	33,42	10,21									
2	26,06	7,50	"	195,45	52,121-2	18,28	10,00	"	186,22	25,28									
3	109,25	7,50	"	819,37	218,502-3	10,00	28,03	"	382,25	34,80									
					3-0	26,60	28,50	"	506,22	111,01									
224,45			ENCASC.do....		448,90	58,88			ENCASC.do....		181,30	OBSERVAÇÕES: ARRUAMENTO DO JARDIM YACHT CLUB;							
TOTAL			P. IRREG....	1.683,37	TOTAL			P. IRREG....	1.108,11										
			PARALEL....					PARALEL....											
			CONCRETO....					CONCRETO....											
			ASFALTO....					ASFALTO....											
												Encarregado.....		Data...../...../.....		Visto.....			