


PREFEITURA MUNICIPAL DE PORTO ALEGRE
 S. M. O. V. — S. U. P. M.
 DIVISÃO DE URBANIZAÇÃO

LOGRADOURO: _____
AFONSO ALVARES-RUA

LETRA P.
 FICHA Nº 46

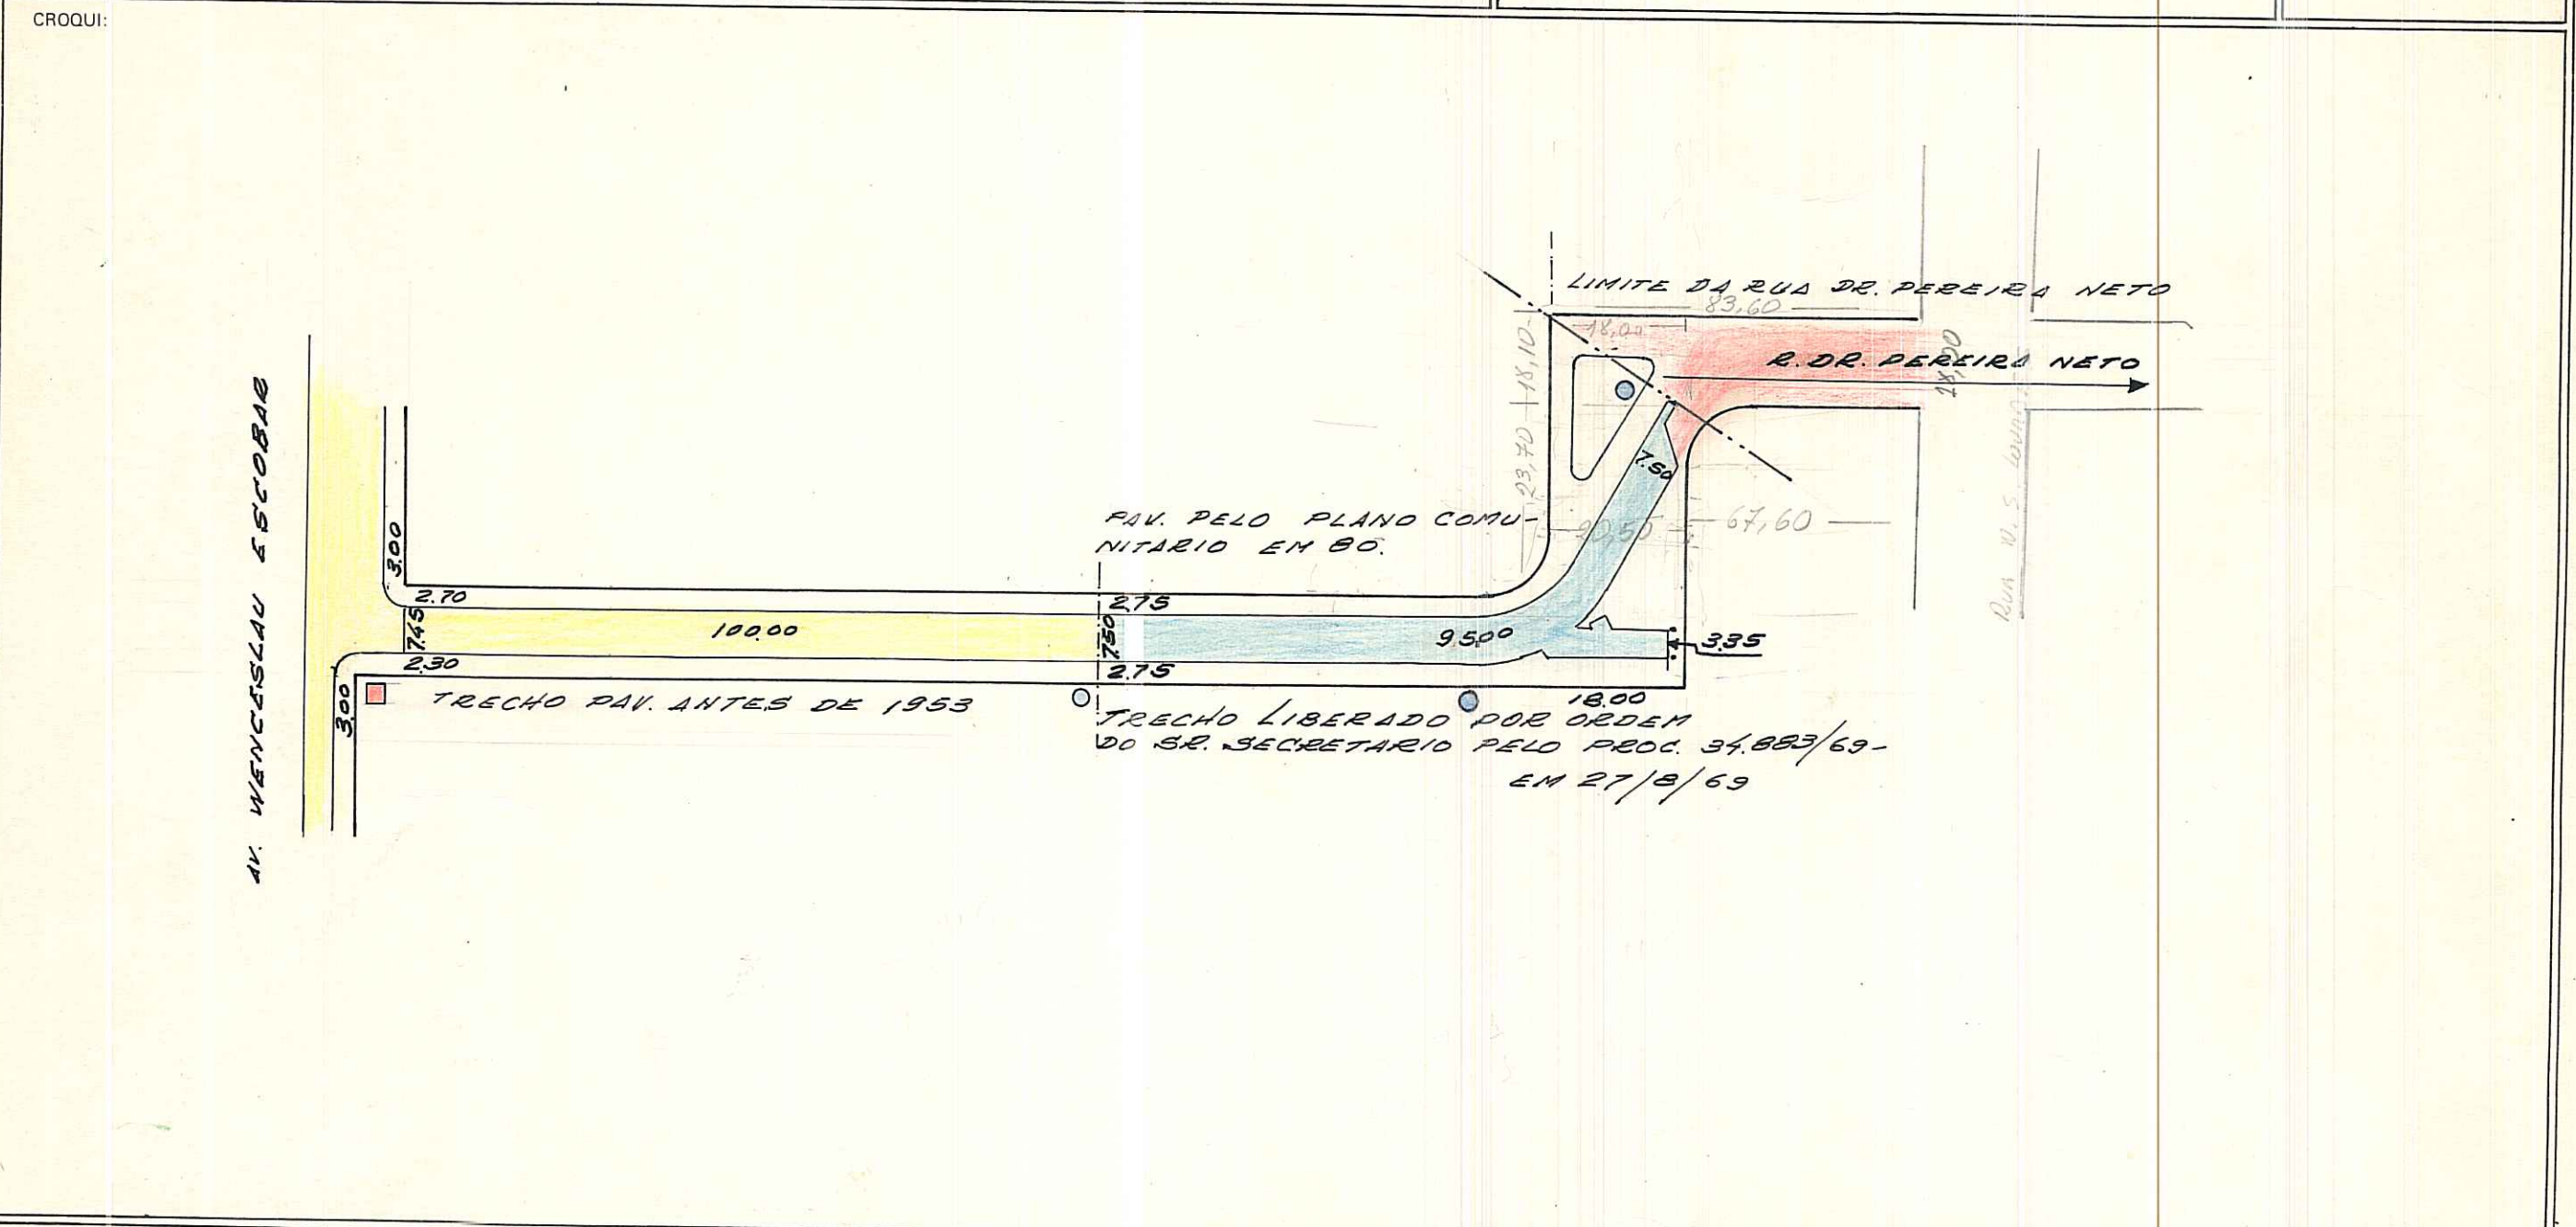

OBS: LOGRADOURO PUBLICO REGISTRADO.


IDENTIFICAÇÃO DE PLACAS: AEROS: 1:1000 - 2987-1 097 UTS: 145 MZ 04 BAIRRO: TRISTEZA
 1:5000 - 2987-1 0 II UTP: 127 UEU 048
 CTM: 7568116

DESENHO: P. Machado CHEFE DO SETOR: Willy Paulo Machado DATA: 11/9/81
 Chefe do Set. de Desenho - D.U.

ESCALA APROXIMADA 1:1000
 TIPO DE PAVIMENTO

| | |
|-----------------|--|
| PARALELEPÍPEDO | |
| PEDRA IRREGULAR | |
| ASFALTO | |
| CONCRETO | |
| ENCASCALHADO | |
| TERRENO NATURAL | |

CROQUIS DA RUA AFONSO ALVARES
ESCALA 1:1000

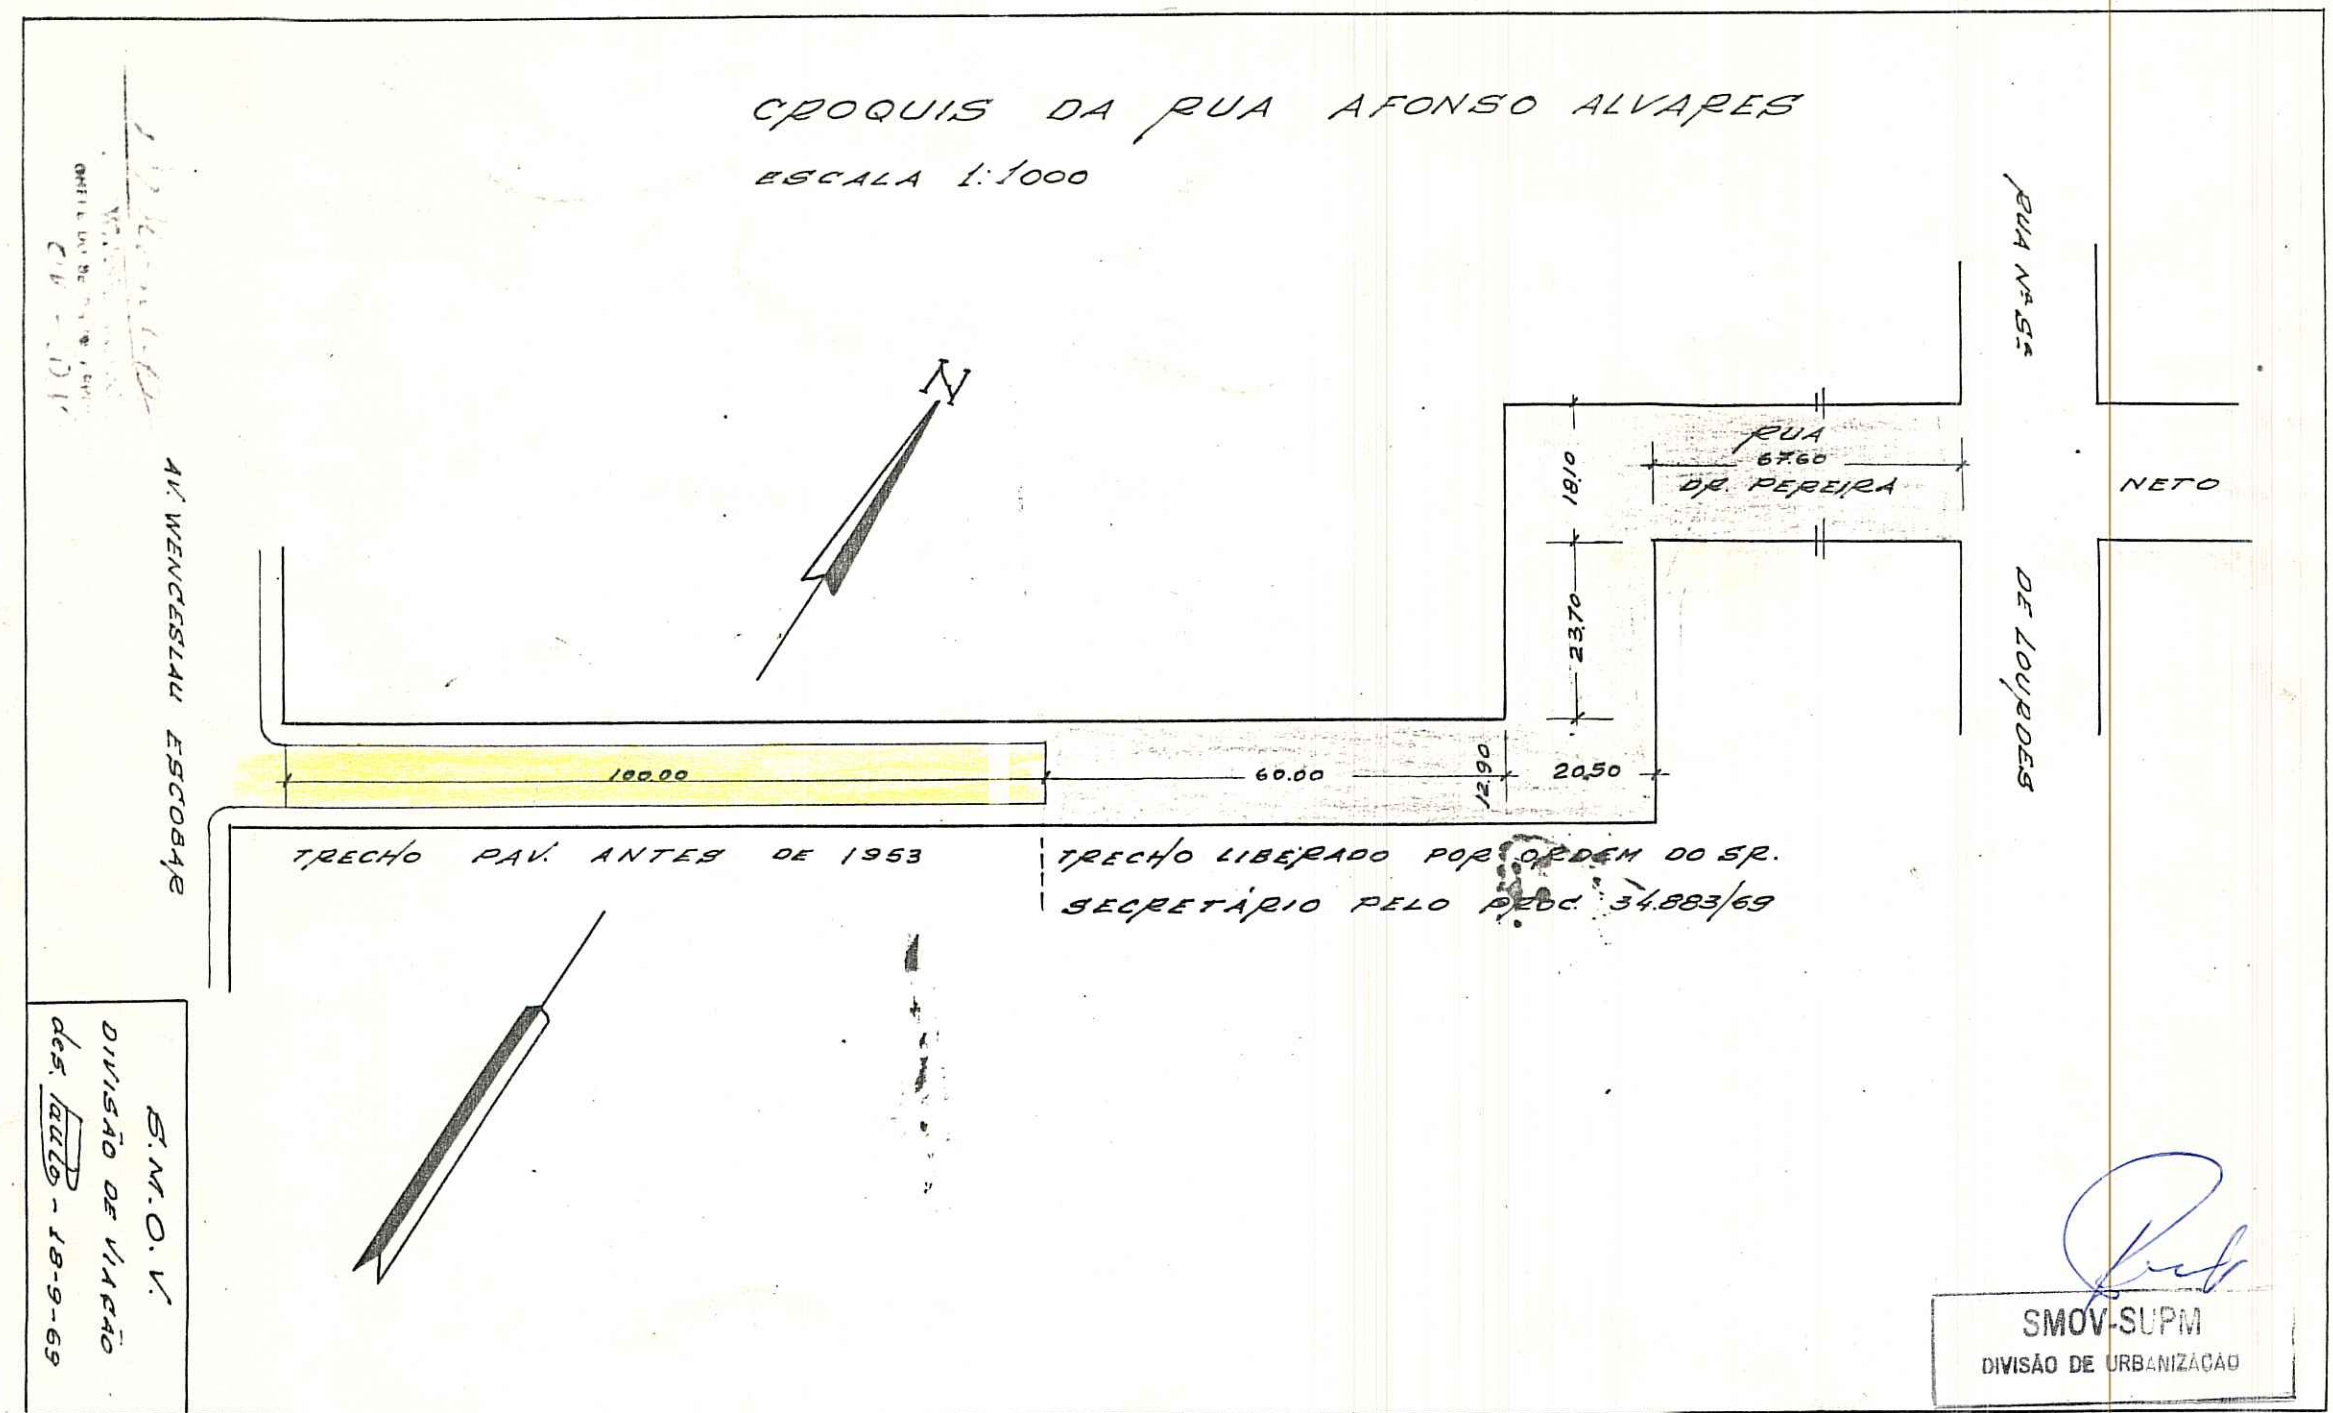

OPERAÇÃO DE URBANIZAÇÃO
CIV - 1011

AV WENCESLAU ESCOBAR

S.M.O.V.
DIVISÃO DE URBANIZAÇÃO
des. 121218 - 18-9-69

[Signature]
SMOV-SUPM
DIVISÃO DE URBANIZAÇÃO