

REVISADO EM 27.09.04

Rivatto

Digitizado em 2010/04/13 amca


PREFEITURA MUNICIPAL DE PÔRTO ALEGRE
S. M. O. V. - DIVISÃO DE VIAÇÃO
SETOR DE ESTATÍSTICA E LOGRADOUROS

LOGRADOURO: **HILÁRIO KIELING TRAV.**

LETRA *E*

TRECHO:

FICHA N.º *7*

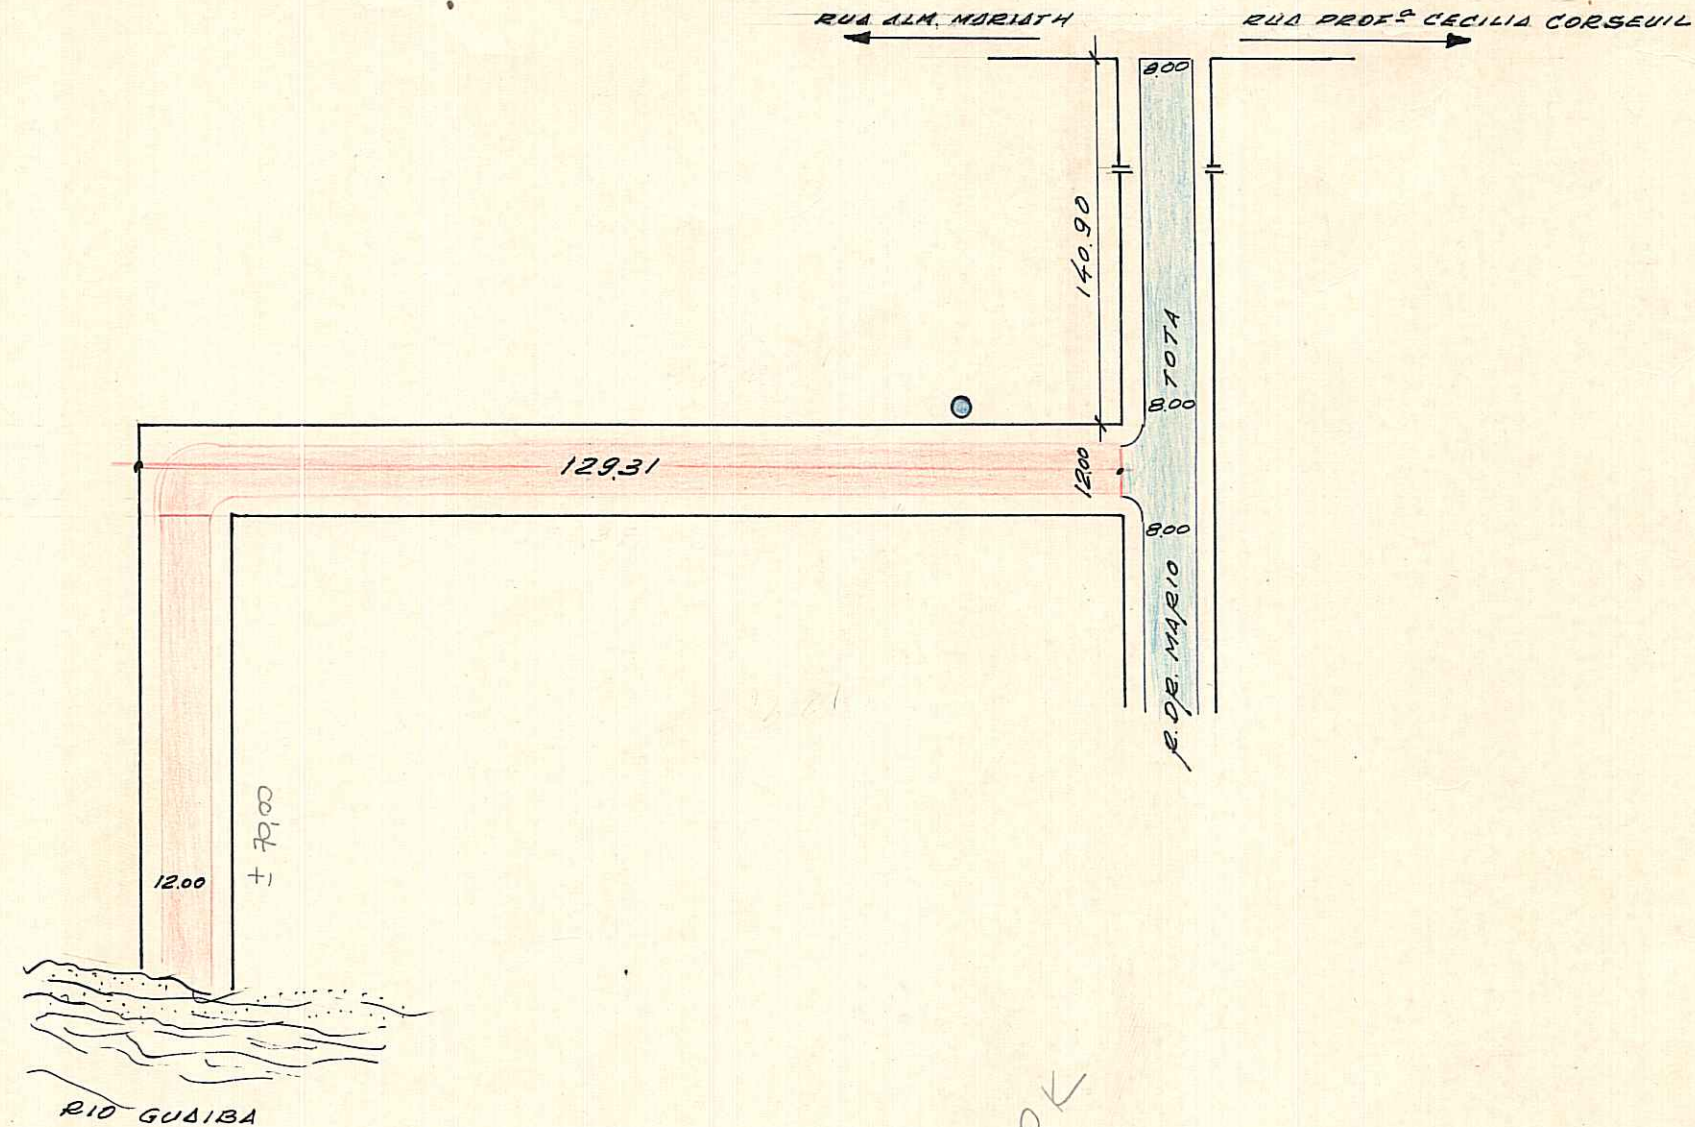

OK
PR

REGISTRADA COMO LOGRADOURO PÚBLICO ✓

CTM: 7568124
MZ/VEU
OS/002

AEND: 2987-1 OII

BAIRRO: TRISTEZA ✓

Lei 3748/73 - antiga rua S/N

ESCALA APROXIMADA 1:1.000

- Paralelepípedo
- Pedra Irregular
- Asfalto
- Concreto
- Encascalhado
- Terreno Natural

DESENHO: *P. Machado*

CHEFE DO SETOR:

28/11/72
W. Elaschke
WERNER ELASCHKE - Mat. 2463
CHEFE DO ST. CAD. LOTEAMENTOS
S.U. - DEUBS

DATA 28.11.72

41

S. E. L.