

PREFEITURA MUNICIPAL DE PORTO ALEGRE

S. M. O. V. — S. U. P. M.
DIVISÃO DE URBANIZAÇÃO

LOGRADOURO: CARLOS JULIO BECKER


LETRA _____

RUA _____

FICHA Nº _____

LEI Nº 2/1936 *C*

CROQUI:

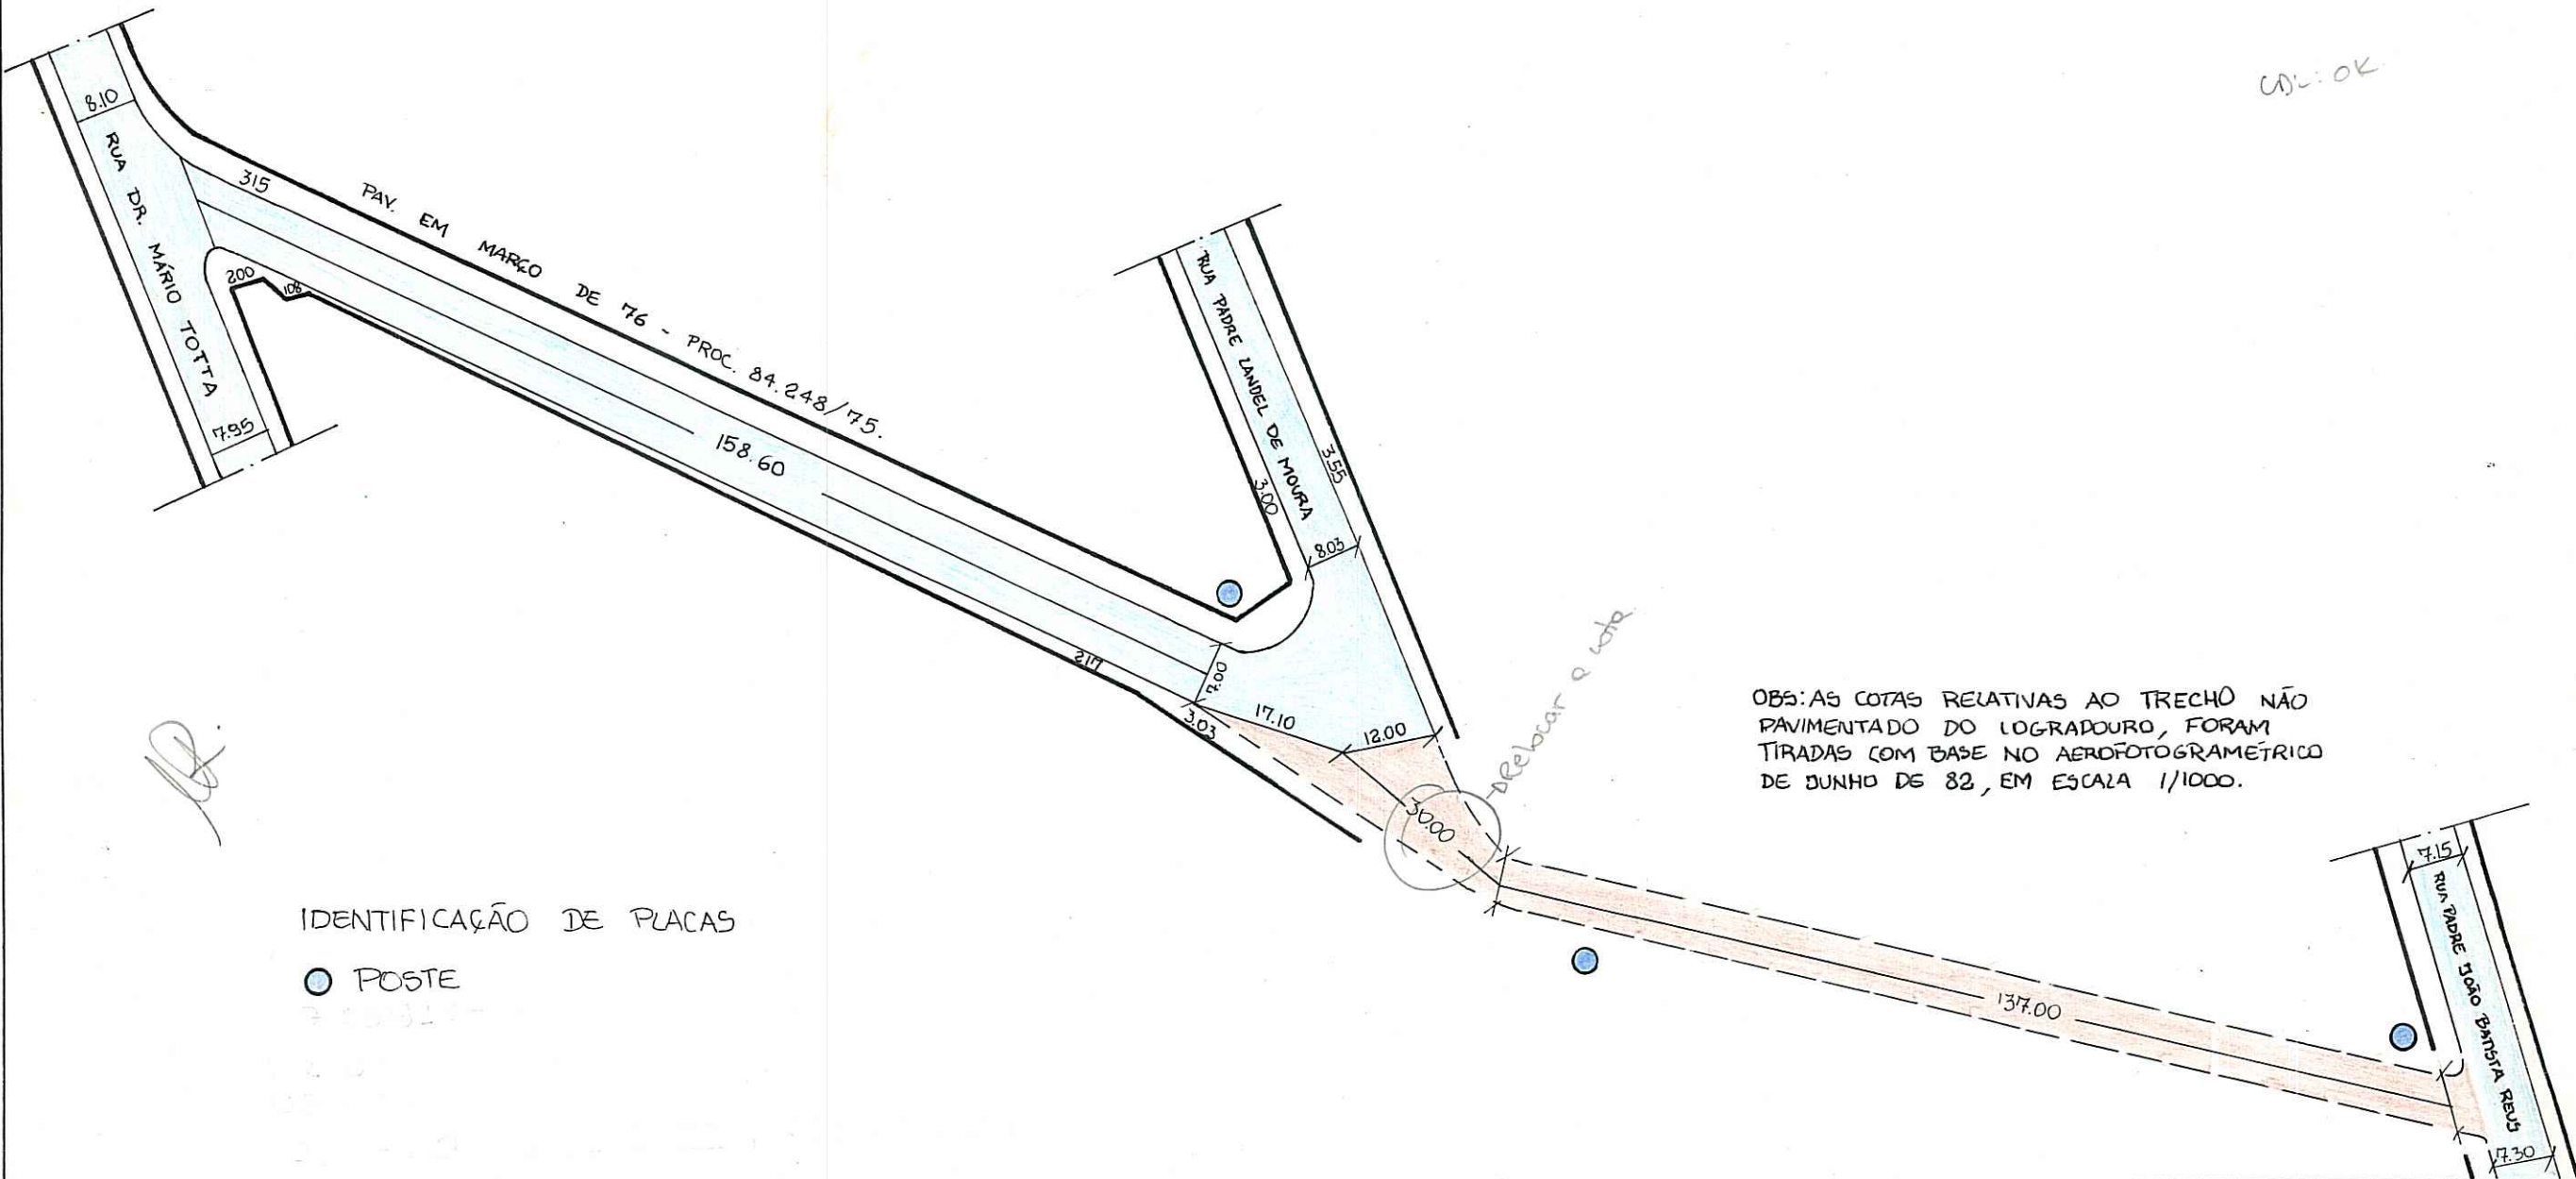

OBS:

LOGRADOURO PÚBLICO REGISTRADO *C*

CTM: 7568/57

MZ: 05

UEV: 002

MC: 2987 1076, 10 II, 10 86

DESENHO:

CARLOS HENRIQUE DE O. AIGNER

CHEFE DO SETOR:

DATA

22 / 09 / 92

ESCALA APROXIMADA 1:1000
TIPO DE PAVIMENTO

PARALELEPÍEDO

PEDRA IRREGULAR

ASFALTO

CONCRETO

ENCASCALHADO

TERRENO NATURAL

