

PREFEITURA MUNICIPAL DE PÔRTO ALEGRE
S. M. O. V. — DIVISÃO DE VIAÇÃO
SETOR DE ESTATÍSTICA E LOGRADOUROS

LOGRADOURO:


PEREIRA
COELHO-RUA

LETRA T₂

TRECHO:

R. PROF. XAVIER SIMÕES E R. LIBERAL

FICHA N.º 62

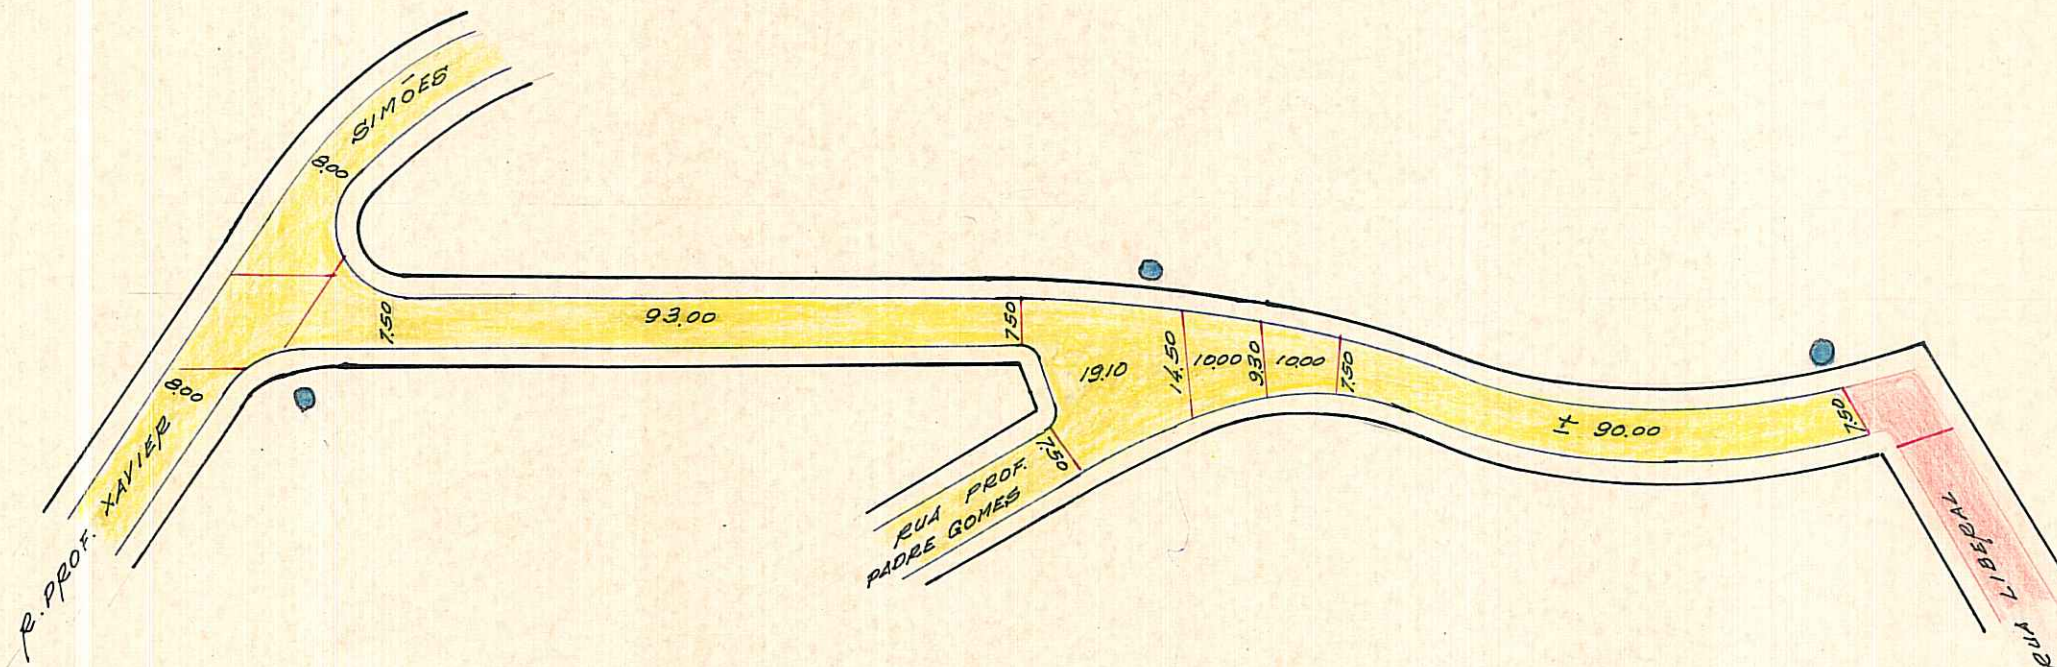

COLOK
PR

REGISTRADA COMO Logradouro Público.

CTM: 7568215

MZ: 05

UEV: 006

AENO: 2387-1 OTI

BANHO: TRISTEZA

8/5/74

LOT. VILA CONCEIÇÃO
PASTA 34

DESENHO: P. Machado

CHEFE DO SETOR:

Werner Blaschke
WERNER BLASCHKE - Mat. 2463
CHEFE DO ST. CAD. LOTAMENTOS
S.U. - DEURB

DATA 8/5/74

ESCALA APROXIMADA 1:1.000

Paralelepipedo	
Pedra Irregular	
Asfalto	
Concreto	
Encascalhado	
Terreno Natural	

S. E. L.