

PREFEITURA MUNICIPAL DE PORTO ALEGRE

S. M. O. V. — S. U. P. M.
DIVISÃO DE URBANIZAÇÃO


LOGRADOURO: LIBERAL - RUA

LETRA _____

FICHA Nº _____

CROQUI:

GABARITO APROVADO - 3.00 - 7.00 - 3.00

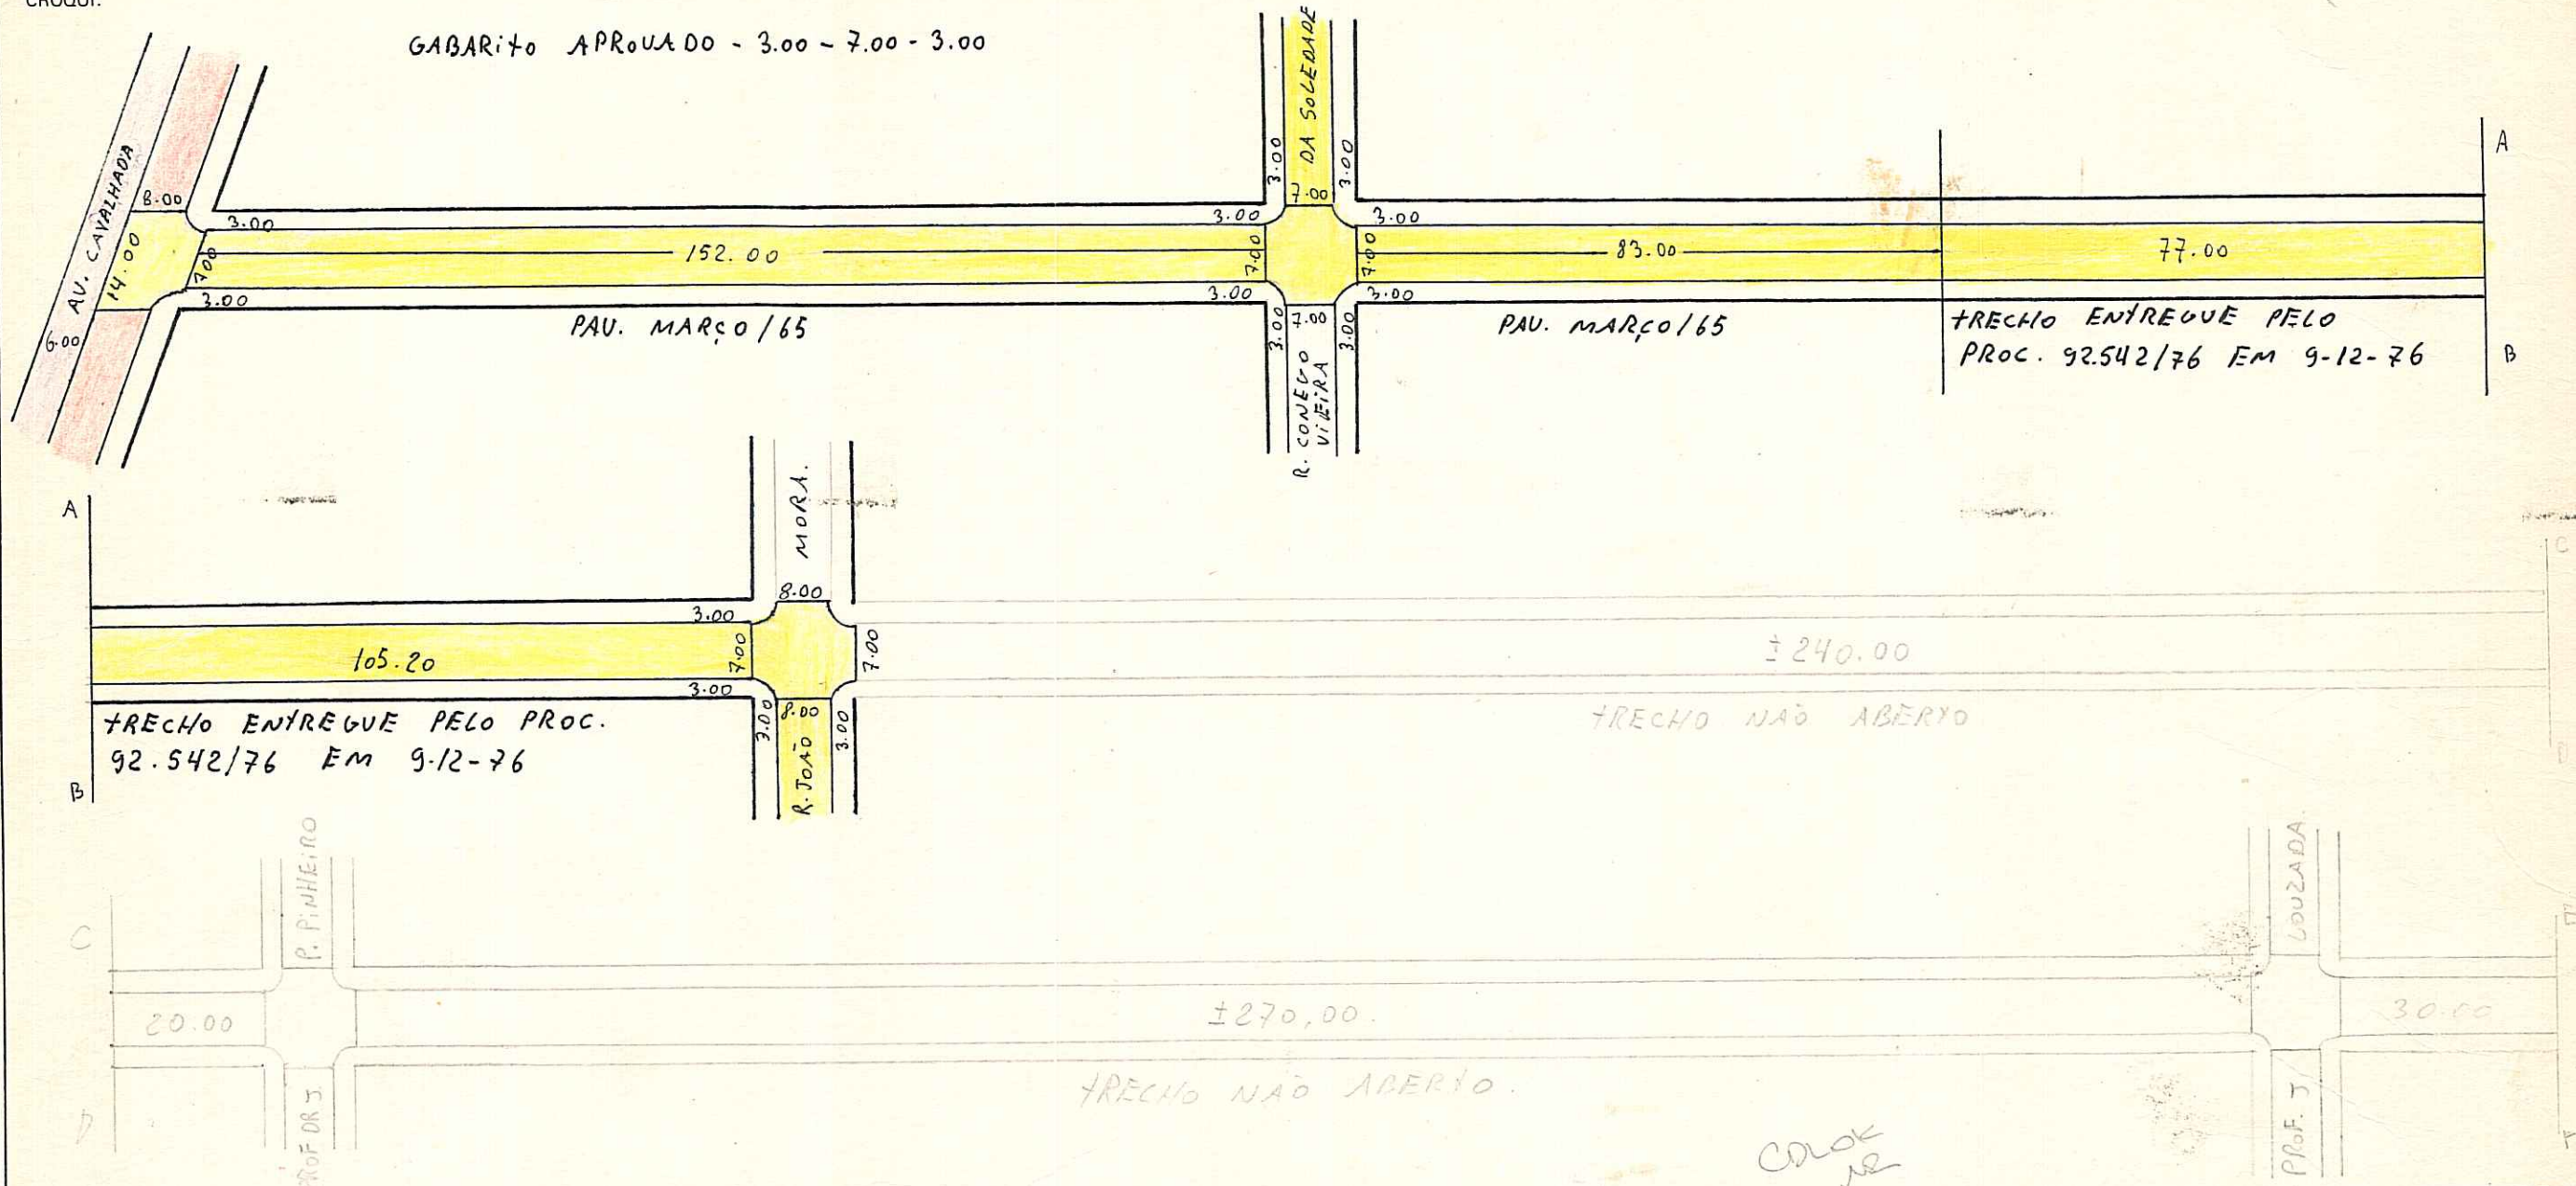

OBS: PODE RECEBER CONSTRUÇÃO NOS TRECHOS: AV. CAVALHADA ATÉ A RUA JOÃO MORA E DA RUA VITOR SILVA ATÉ A RUA PROF. PEREIRA COELHO.

CTM: 7568249

MZ: 05

AERO: 2987-2 O I, II

UEU: 0006

DESENHO: Alexandre S. Bandeira

CHEFE DO SETOR: Roberto

S. C. D. L. - DU

DATA 24 / 04 / 91.

ESCALA APROXIMADA 1:1000
TIPO DE PAVIMENTO

- PARALELEPÍPEDO
- PEDRA IRREGULAR
- ASFALTO
- CONCRETO
- ENCASCALHADO
- TERRENO NATURAL

±230,00

TRECHO NÃO ABERTO

SILVA

PAV. ASF

RUA VITOR

TRECHO REGISTRADO COMO LOGRADOURO PÚBLICO PELO PROC. 71.725/75 - 23-1-76.

PAV. ASF. EM 14/01/91, PELA FIRMA "CONTERRA CONSTRUÇÕES E TERRAPLENAGENS LTDA".
TRECHO: ENTRE AS RUAS VITOR SILVA E SANTA VITÓRIA.
EXTENSÃO: 550,00 M TP. 35/90 - SMOY.

GUTERREZ

262.00

170.00

TRECHO REGISTRADO COMO LOGRADOURO PÚBLICO PELO PROC. 71.725/75 EM 23-1-76.

TU ALVARO

TRECHO

LIBERADO P/ PROCESSO 1265 DE 04/03/70

CV. 58/91-SL.

R. VITÓRIA

60.00

12.80

12.60

LIBERADO P/ PROCESSO 1265 DE 04/03/70

R. SANTA

TRECHO

LIBERADO PELO PROCESSO 1265 DE 04/03/70

PAULINA

2.60

2.20

0.70

0.90

8.00

8.00

0.50

R. DONA

R. DONA PAULINA

260.00

RUA NOSSA SENHORA DE LOURDES

260.00

RUA PROF. PEREIRA GOELHO