

REVISADO 16.11.05

Revista


FICHA Nº _____
 PASTA Nº 06

CONTROLE DE LOGRADOUROS

Digitizado em 01.11.05 - Melini

ATUAL: R JOSE NEY FAILLACE BIFFIGNANDI

LOGRADOURO ANTIGA: PURI - RUA
 LEI DE DENOMINAÇÃO DECRETO 38 DE 07/11/1938

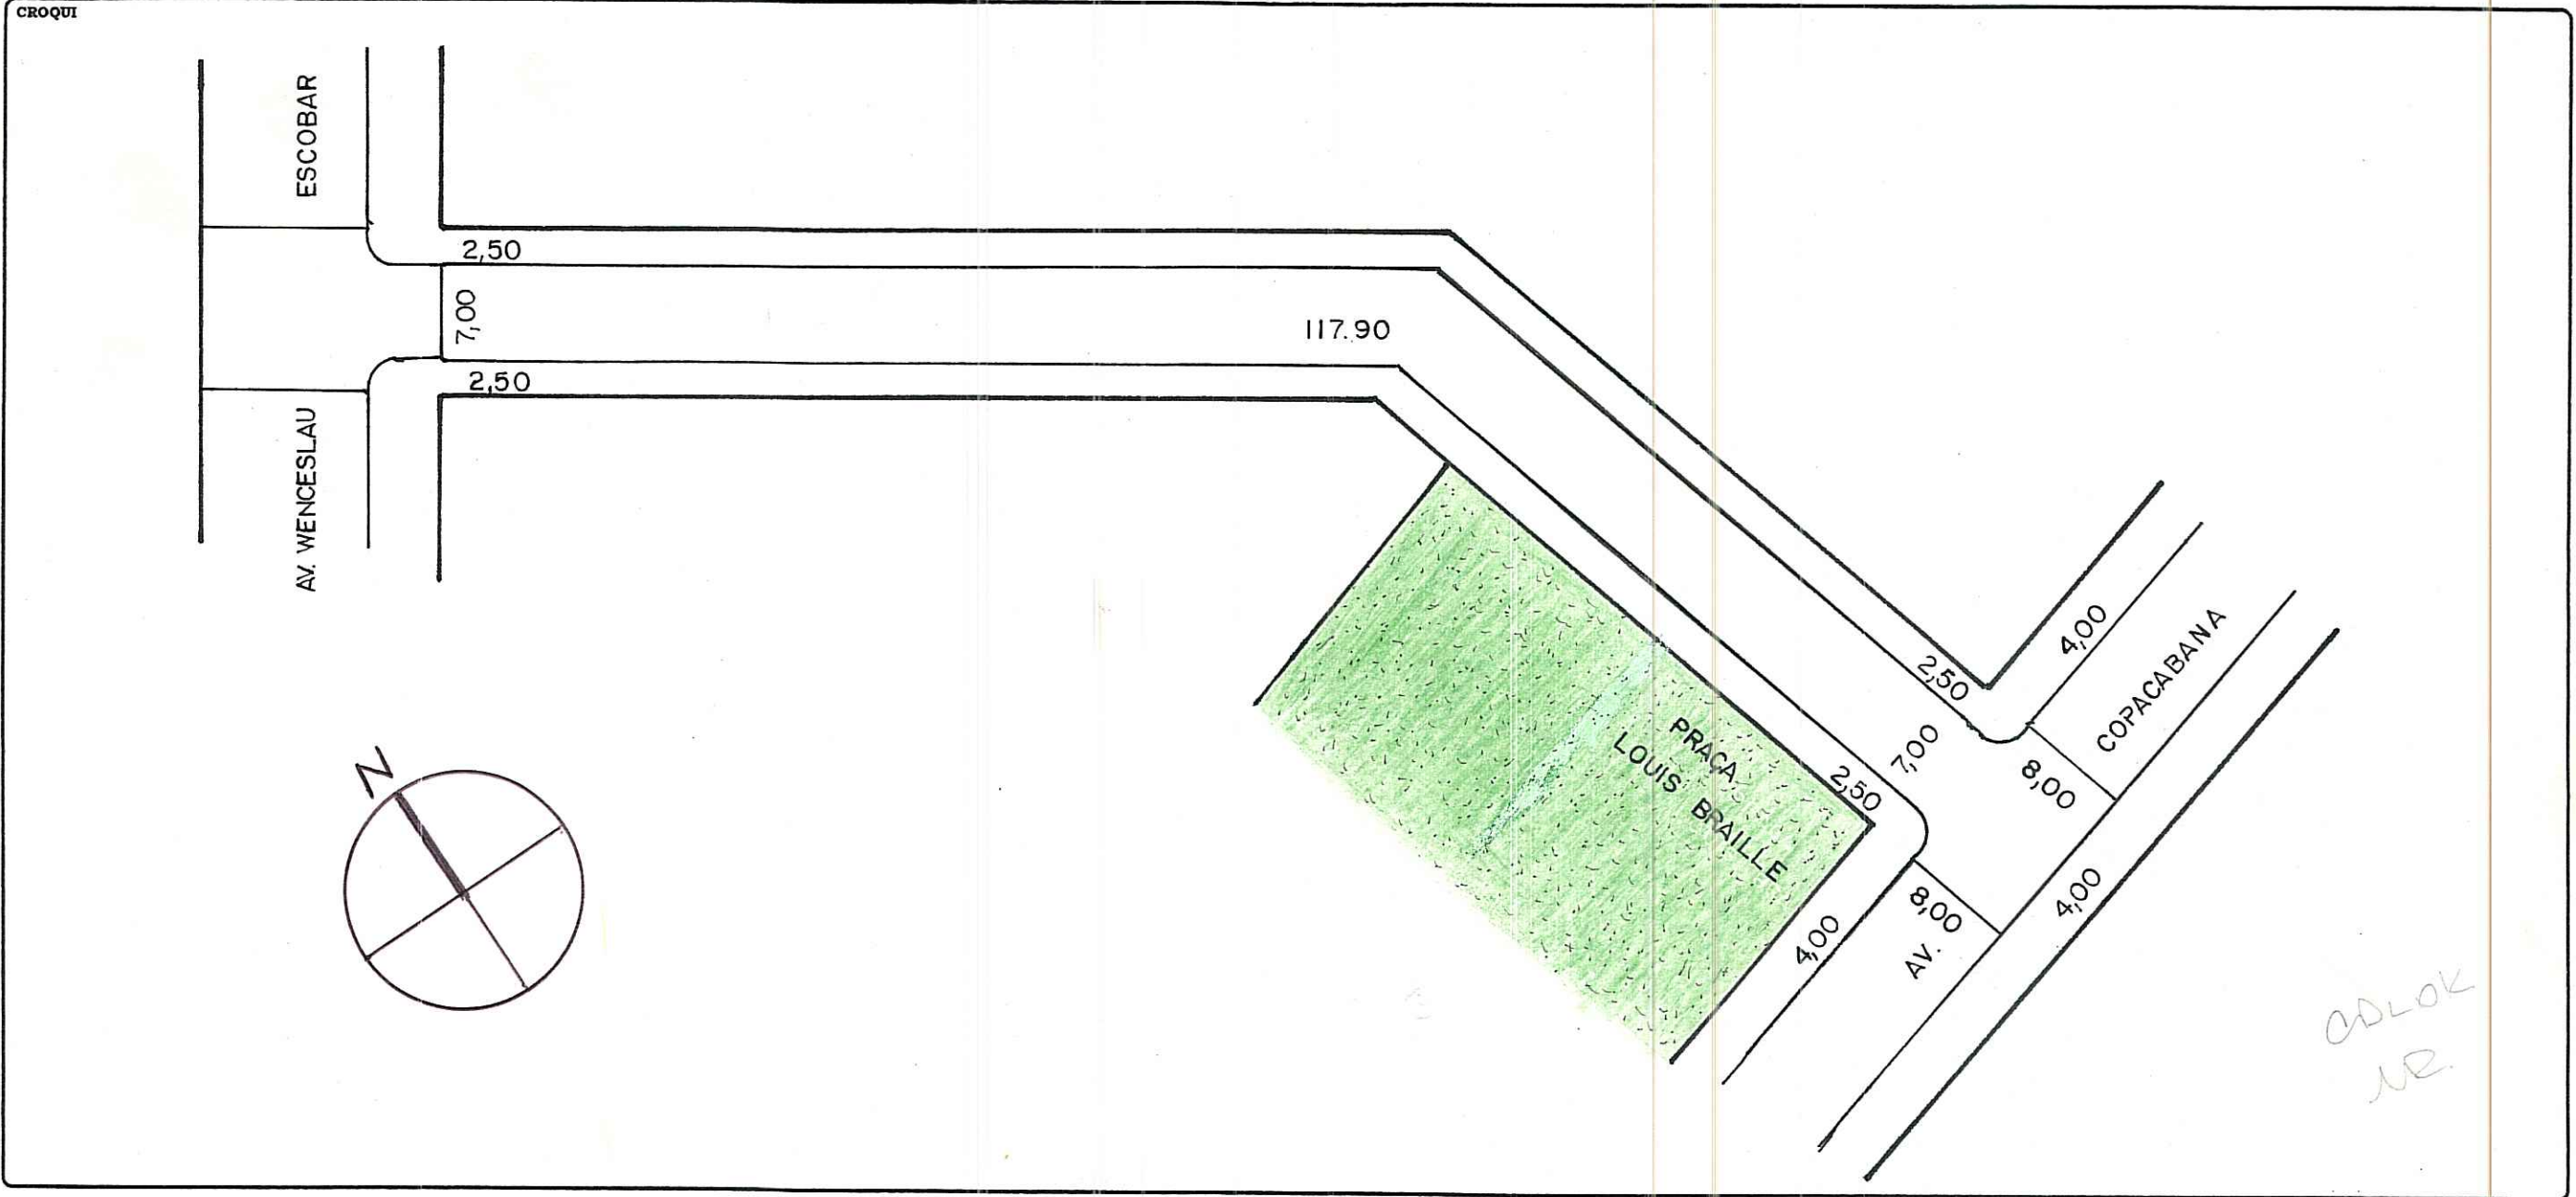

CDLOK
 NR.

OBSERVAÇÕES
 LOGRADOURO REGISTRADO E CADASTRADO - ENTREGUE PELO PROCESSO 85.163/75 DE 21.10.1975
 ° FICHA ANTIGA NO ARQUIVO MORTO
 LOT. VILA ASSUNÇÃO

CTM	7569015	MAPA CADASTRAL	0II e KI
DIVISÃO TERRITORIAL	MZ 04	UEU	044
ESCALA	1/500	BAIRRO	TRISTEZA

DATA 08 / 05 / 2000
 DESENHO *Claudia Zetter*
 CHEFE DO SETOR *José Ricardo de Oliveira Cam.*