


CROQUIS

# CUPE RTINO - MAIOR.

REVISADO EM 2406.04

*J. Ruatto*

*156 D1141121212 EM 23/06/04*

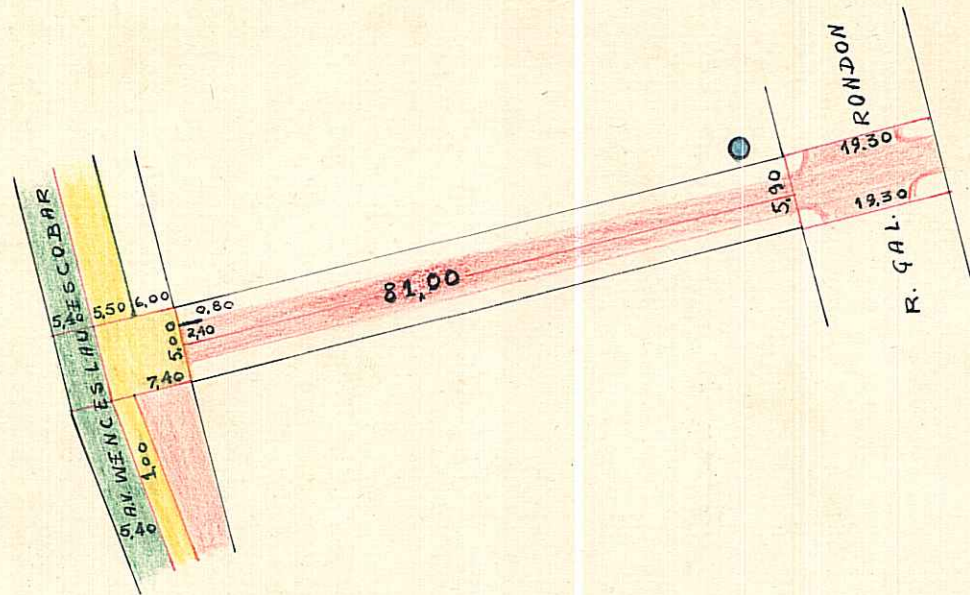

## ESCALA-1:1000

- CONCRETO
- PIRREGULAR
- ENCASCALHADO
- D.G.V. ARISIO

*NR*

*CDL OK!*

MZ = 04

UEV = 044

CTM = 7569023

AEROS 1:1000 - 2987 - 10 99

1:5000 - 2987 - 10 II

### OBSERVAÇÕES:

Pode receber construção em toda a extensão ( Av. Wenceslau Escobar e a Rua Gal. Rondon)

*C*

PREFEITURA MUNICIPAL DE PÔRTO ALEGRE

DIRETORIA GERAL DE OBRAS E VIAÇÃO

DIRETORIA DE VIAÇÃO

PAVIMENTAÇÕES

Logradouro: MAJOR CUPERTINO - RUA - N.º de Quadras 1

Trecho: ENTRE A RUA WENCESLAU ESCOBAR E RUA CEL. RONDON -

Pavimento: Total.te Parcial.te Não Pavimentado SIM.-

LETRA *E*

FICHA N.º *5*

QUADRAS					CRUZAMENTOS					EXECUTADO			DATA DE ENTREGA AO TRÂNSITO	OBSERVAÇÕES	
N.º	COMPRIM.to	LARGURA	PAVIMENTO		CORDÕES	N.º	COMPR.to	LARGURA	PAVIMENTO		DATA DE				EMPREITEIRO
			ESPÉCIE	ÁREA					ESPÉCIE	ÁREA	INÍCIO	FIM			
1	81,00	5,45	Encasc.	441,45	2,40	0-1	-	-	-	-	-	-	-		
						1-0	-	-	-	-	-	-	-		

81,00	ENCASC. do... P. IRREG.... PARALEL. ... CONCRETO .. ASFALTO ....	441,45	2,40	ENCASC. do... P. IRREG.... PARALEL. ... CONCRETO .. ASFALTO ....											
TOTAL				TOTAL											

OBSERVAÇÕES:  
ZONA ~~VILA~~ IPIRANGA  
*Tristeza*

Encarregado..... Data *12* / *11* / *53* Visto..... DIRETOR DE VIAÇÃO