


# CROQUI S G U A R A U M - R U A .

REVISADO EM 19.10.04 J. Rivatto

PROJECCIONADA EM 13/10/04

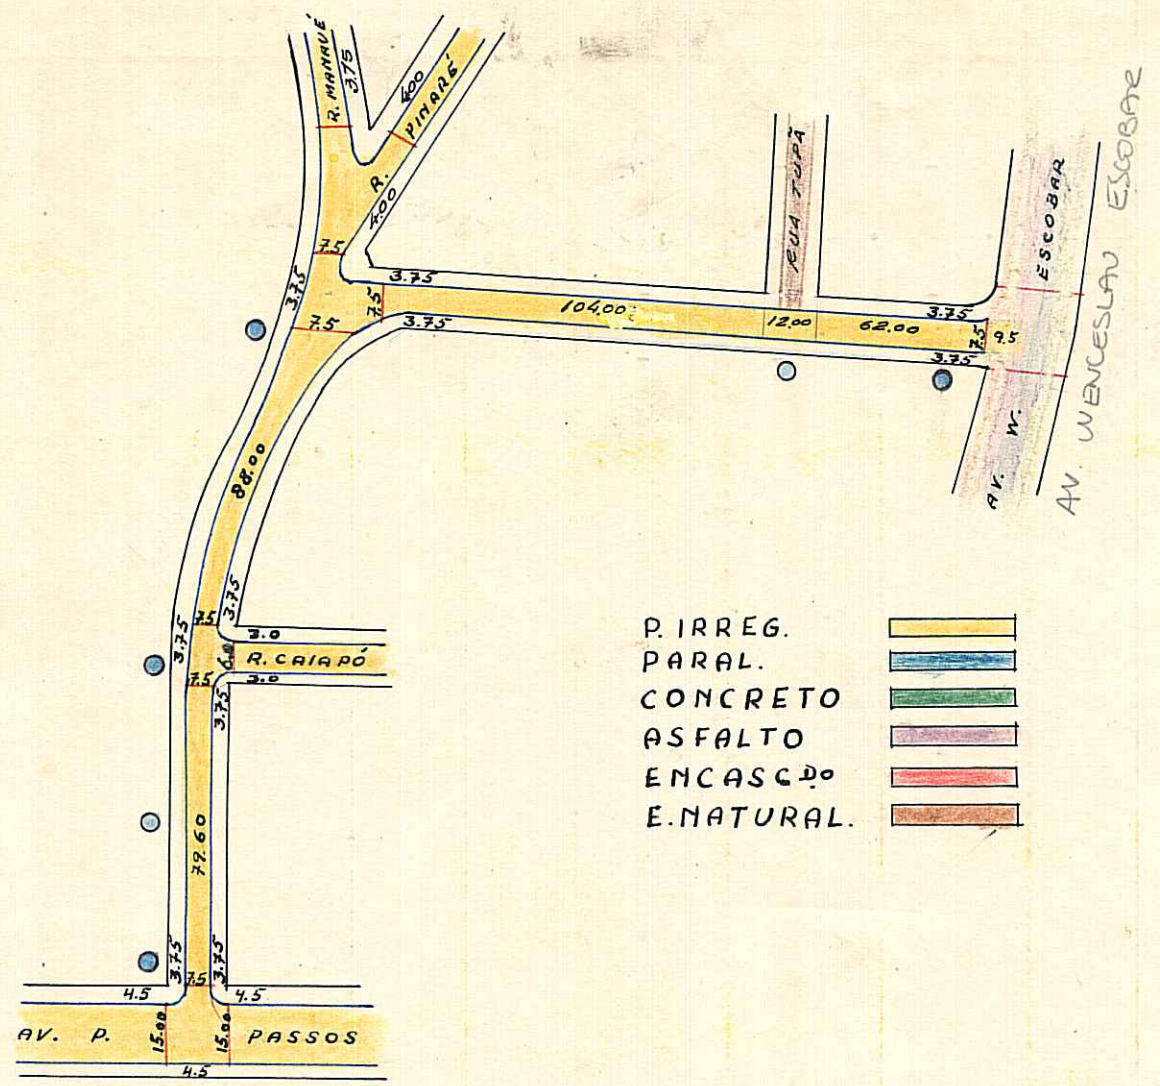

P. IRREG.	
PARAL.	
CONCRETO	
ASFALTO	
ENCASCADO	
E. NATURAL.	

ESCALA 1:2000.

COL. OK  
NR

D.G.O.V. - W. BLASCHKE.

**OBSERVAÇÕES:**

Pode construir quanto a pavimentação, em toda extensão ( P.Passos e W.Escobar)

CTM: 7569072  
M2/UEU:  
05 002

AERO: 2987-10 II  
BARRIO: VILA ASSUNÇÃO

44



PREFEITURA MUNICIPAL DE PÔRTO ALEGRE

DIRETORIA GERAL DE OBRAS E VIAÇÃO

DIRETORIA DE VIAÇÃO

PAVIMENTAÇÕES

Logradouro: GUARÁ UM - RUA. -- N.º de Quadras... 3  
 Trecho: AVENIDA PEREIRA PASSOS E AVENIDA 11 de SETEMBRO. --  
 Pavimentado: Total.te SIM. -- Parcial.te Não Pavimentado

LETRA T  
 FICHA N.º 45

QUADRAS					CRUZAMENTOS					EXECUTADO			DATA DE ENTREGA AO TRÂNSITO	OBSERVAÇÕES		
N.ºs	COMPRIM.to	LARGURA	PAVIMENTO		CORDÕES	N.ºs	COMPR.to	LARGURA	PAVIMENTO		CORDÕES	DATA DE			EMPREITEIRO	
			ESPÉCIE	ÁREA					ESPÉCIE	ÁREA		INÍCIO	FIM			
1	79,60	7,50	P.Irreg.	597,00	159,20	0-1	-	-	-	-	-					CRUZAMENTOS: 0-1 FIGURA NA AV. PEREIRA PASSOS 2-3 " " RUA MANAUÉ 3-0 " " AV. 11 DE SETEMBRO. --
2	88,00	7,50	"	660,00	176,00	1-2	12,00	11,25	P.Irreg.	117,18	24,75					
3	182,00	7,50	"	1.365,00	364,00	2-3	-	-	-	-	-					
						3-0	-	-	-	-	-					
349,60			ENCASC.do ..	699,20	12,00			ENCASC.do ..	117,18		24,75	OBSERVAÇÕES:				
TOTAL			P. IRREG. ... 2.622,00	TOTAL			P. IRREG. ... 117,18	ARRUAMENTO DA IMOBILIÁRIA "VILA ASSUNÇÃO LTDA". --				Pasta nº 6 Encarregado..... Data 6 / 11 / 52 Visto..... DIRETOR DE VIAÇÃO				