


# CROQUIS PINARÉ - RUA.

OK! 05/10/05 *Ruiz*

Digitizado - 28/09/05 - Melini

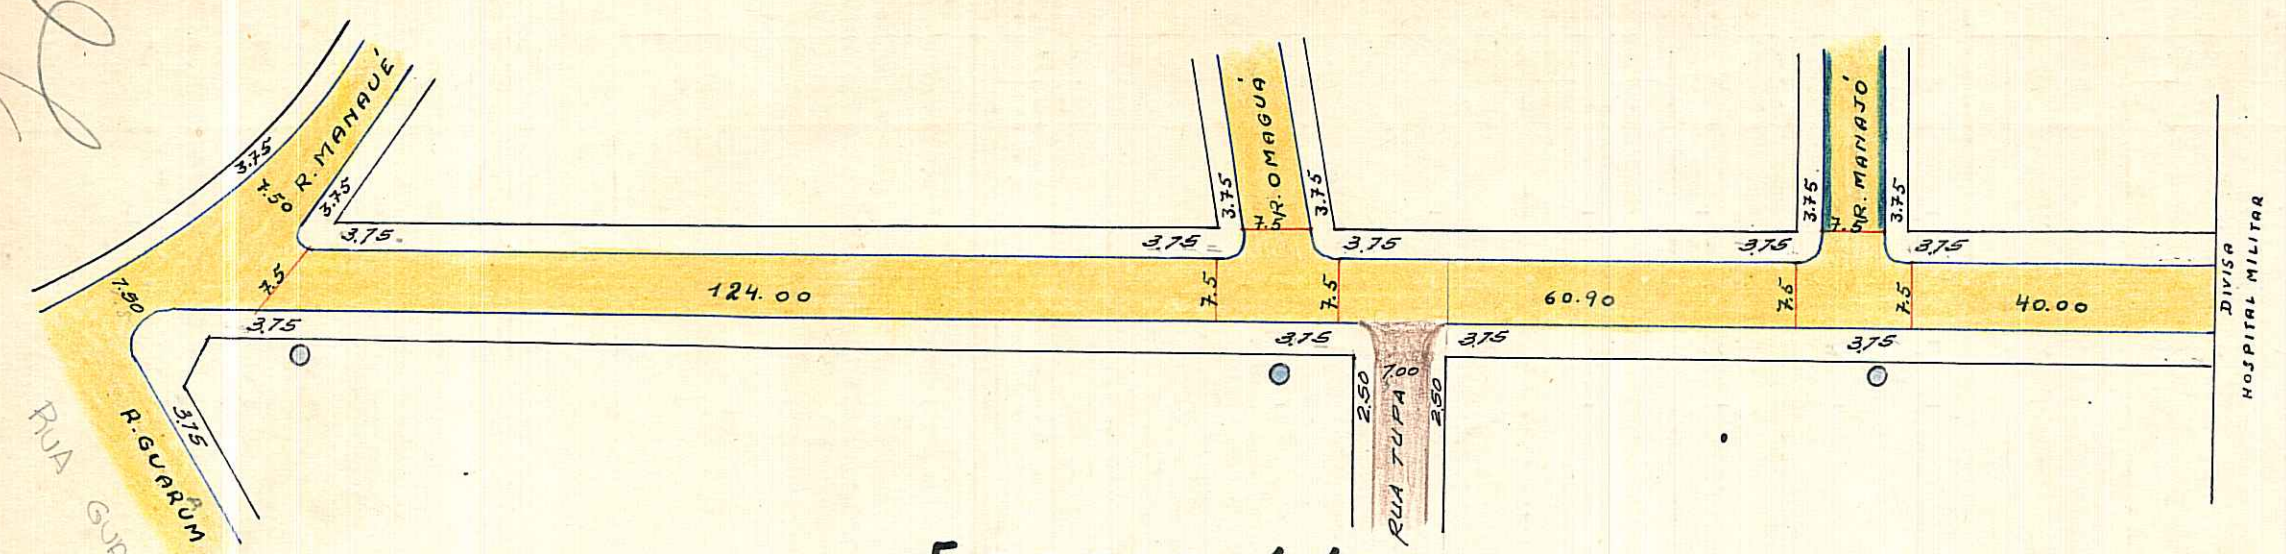

ESCALA 1:1000

P. IRREG.	
PARAL.	
CONCRETO	
ASFALTO	
ENCASCÃO	
E. NATURAL	

CDL:  
IM: GUARAUM  
FIT: CASTRO DE MENEZES

D.G.O.V. - W. BLASCHKE.

MANAJO - 40M

## OBSERVAÇÕES:

Pode construir quanto a pavimentação em toda extensão (Guarum e H. Militar)

CTM: 7563080  
MZ: 05  
VEU: 002  
AEN: 2587-1 OII

BANHO: VILA ASSUNÇÃO

PREFEITURA MUNICIPAL DE PÔRTO ALEGRE

DIRETORIA GERAL DE OBRAS E VIAÇÃO

DIRETORIA DE VIAÇÃO

PAVIMENTAÇÕES

Logradouro: PINARÉ -RUA.-- N.º de Quadras 3  
 Trecho: RUA GUARUM E DIVISA DO HOSPITAL MILITAR.--  
 Pavimentado: Total.te SIM.-- Parcial.te Não Pavimentado.

LETRA T  
 FICHA N.º 32

QUADRAS

CRUZAMENTOS

EXECUTADO

DATA DE ENTREGA AO TRÂNSITO

OBSERVAÇÕES

N.ºs	COMPRIM.to	LARGURA	PAVIMENTO		CORDÕES	N.ºs	COMPR.to	LARGURA	PAVIMENTO		CORDÕES	DATA DE		EMPREITEIRO	OBSERVAÇÕES	
			ESPÉCIE	ÁREA					ESPÉCIE	ÁREA		INÍCIO	FIM			
1	124,00	7,50	P.Irreg.	930,00	248,00	0-1	-	-	-	-	-					CRUZAMENTO 0-1 FIGURA NA RUA MANAUÉ.--
2	60,90	7,50	"	456,75	121,80	1-2	15,00	11,50	P.Irreg.	148,99	27,14					
3	40,00	7,50	"	300,00	80,00	2-3	15,00	11,50	"	112,50	15,00					
						3-0	-	-	-	-	-					

224,90  
**TOTAL**

ENCASC.do ...  
 P. IRREG. ... 1.686,75  
 PARALEL. ...  
 CONCRETO ...  
 ASFALTO ...

449,80

30,00  
**TOTAL**

ENCASC.do ...  
 P. IRREG. ... 361,49  
 PARALEL. ...  
 CONCRETO ...  
 ASFALTO ...

4 2,14

OBSERVAÇÕES:  
 ARRUAMENTO DA IMOBILIÁRIA "VILA ASSUNÇÃO LTDA".--  
 Pasta nº 6

Encarregado..... Data 7 / 11 / 952.-- Visto.....

DIRETOR DE VIAÇÃO