


CROQUIS PARECI-RUA.

REVISADO EM 03/10/05 *J. Ruoff*

Digitalizado em 03/10/05 - Heln.

Decreto N° 38/1938

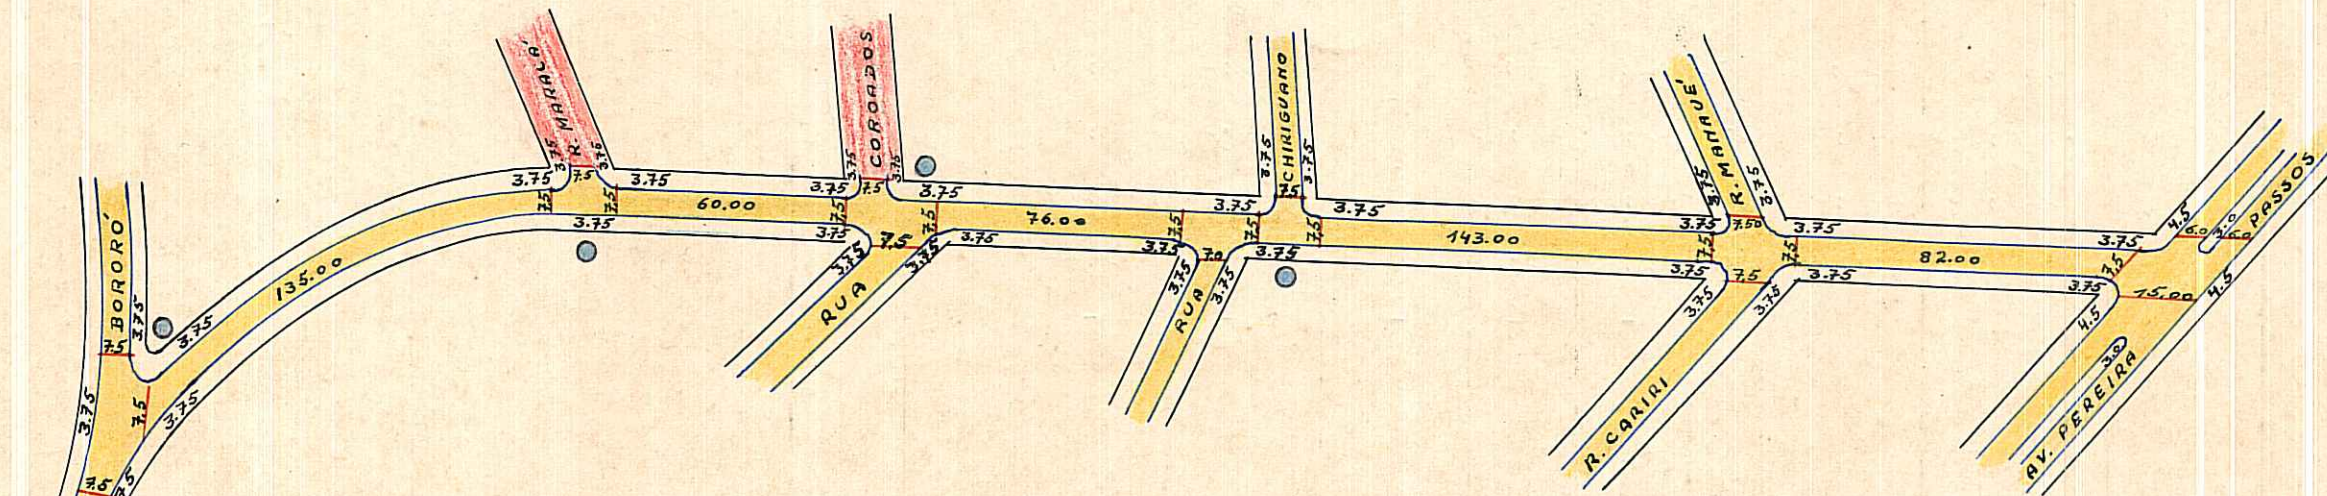

ESCALA 1:2000.

- P. IRREG.
- PARAL.
- CONCRETO
- ASFALTO
- ENCASC.º
- E. NATURAL

D. G. O. V. - W. BLASCHKE.

OBSERVAÇÕES:

Pode construir quanto a pavimentação o em toda extensão (Bororó e P. Passos)

CTM: 7568106
MZ: 05
JEU: 002
AEND: 2382-1 OII

BANHO: VICA ASSUNÇÃO

PREFEITURA MUNICIPAL DE PÔRTO ALEGRE

DIRETORIA GERAL DE OBRAS E VIAÇÃO

DIRETORIA DE VIAÇÃO

PAVIMENTAÇÕES

Logradouro: PARECI -RUA.--

N.º de Quadras 5

Trecho: RUA BORORÓ E AVENIDA PEREIRA PASSOS.--

Pavimentado: Total.te SIM.-- Parcial.te Não Pavimentado.

LETRA T

FICHA N.º 15

QUADRAS

CRUZAMENTOS

EXECUTADO

N.ºs	COMPRIM.to	LARGURA	PAVIMENTO		CORDÕES	N.ºs	COMPR.to	LARGURA	PAVIMENTO		CORDÕES	DATA DE		EMPREITEIRO	DATA DE ENTREGA AO TRÂNSITO	OBSERVAÇÕES
			ESPÉCIE	ÁREA					ESPÉCIE	ÁREA		INÍCIO	FIM			
1	135,00	7,50	P. Irreg.	1.012,50	270,00	0-1	-	-	-	-	-					
2	60,00	7,50	"	450,00	120,00	1-2	15,00	11,25	P. Irreg.	116,25	15,00					CRUZAMENTOS: 0-1 FIGURA NA RUA BORORÓ
3	76,00	7,50	"	570,00	152,00	2-3	15,00	11,25	"	283,12	25,87					5-0 " " AV. PEREIRA PASSOS
4	143,00	7,50	"	1.072,50	286,00	3-4	15,00	11,25	"	141,04	20,28					
5	82,00	7,50	"	615,00	164,00	3-4	15,00	11,25	"	146,67	20,78					
						4-5	15,00	15,00	"	180,83	23,12					
						5-0	-	-	-	-	-					

496,00

TOTAL

ENCASC.do ...
P. IRREG. ... 3.720,00
PARALEL. ...
CONCRETO ...
ASFALTO ...

992,00

TOTAL

ENCASC.do ...
P. IRREG. ... 867,91
PARALEL. ...
CONCRETO ...
ASFALTO ...

105,05

OBSERVAÇÕES: ARRUAMENTO DA IMOBILIARIA VILA ASSUNÇÃO LTDA.--

Pasta nº 6--

Encarregado..... Data 7 / 11 / 952.- Visto.....

DIRETOR DE VIAÇÃO