

Revisado 29.05.06 LR


FICHA Nº

PASTA Nº 06

CONTROLE DE LOGRADOUROS

Digitizado em 25/05/06 - Melini

LOGRADOURO	TUPÃ, RUA (ANTIGA RUA DR. GREGÓRIO BEHEREGARAY FILHO)	LEI DE DENOMINAÇÃO	LEI Nº 6687/90
------------	---	--------------------	----------------

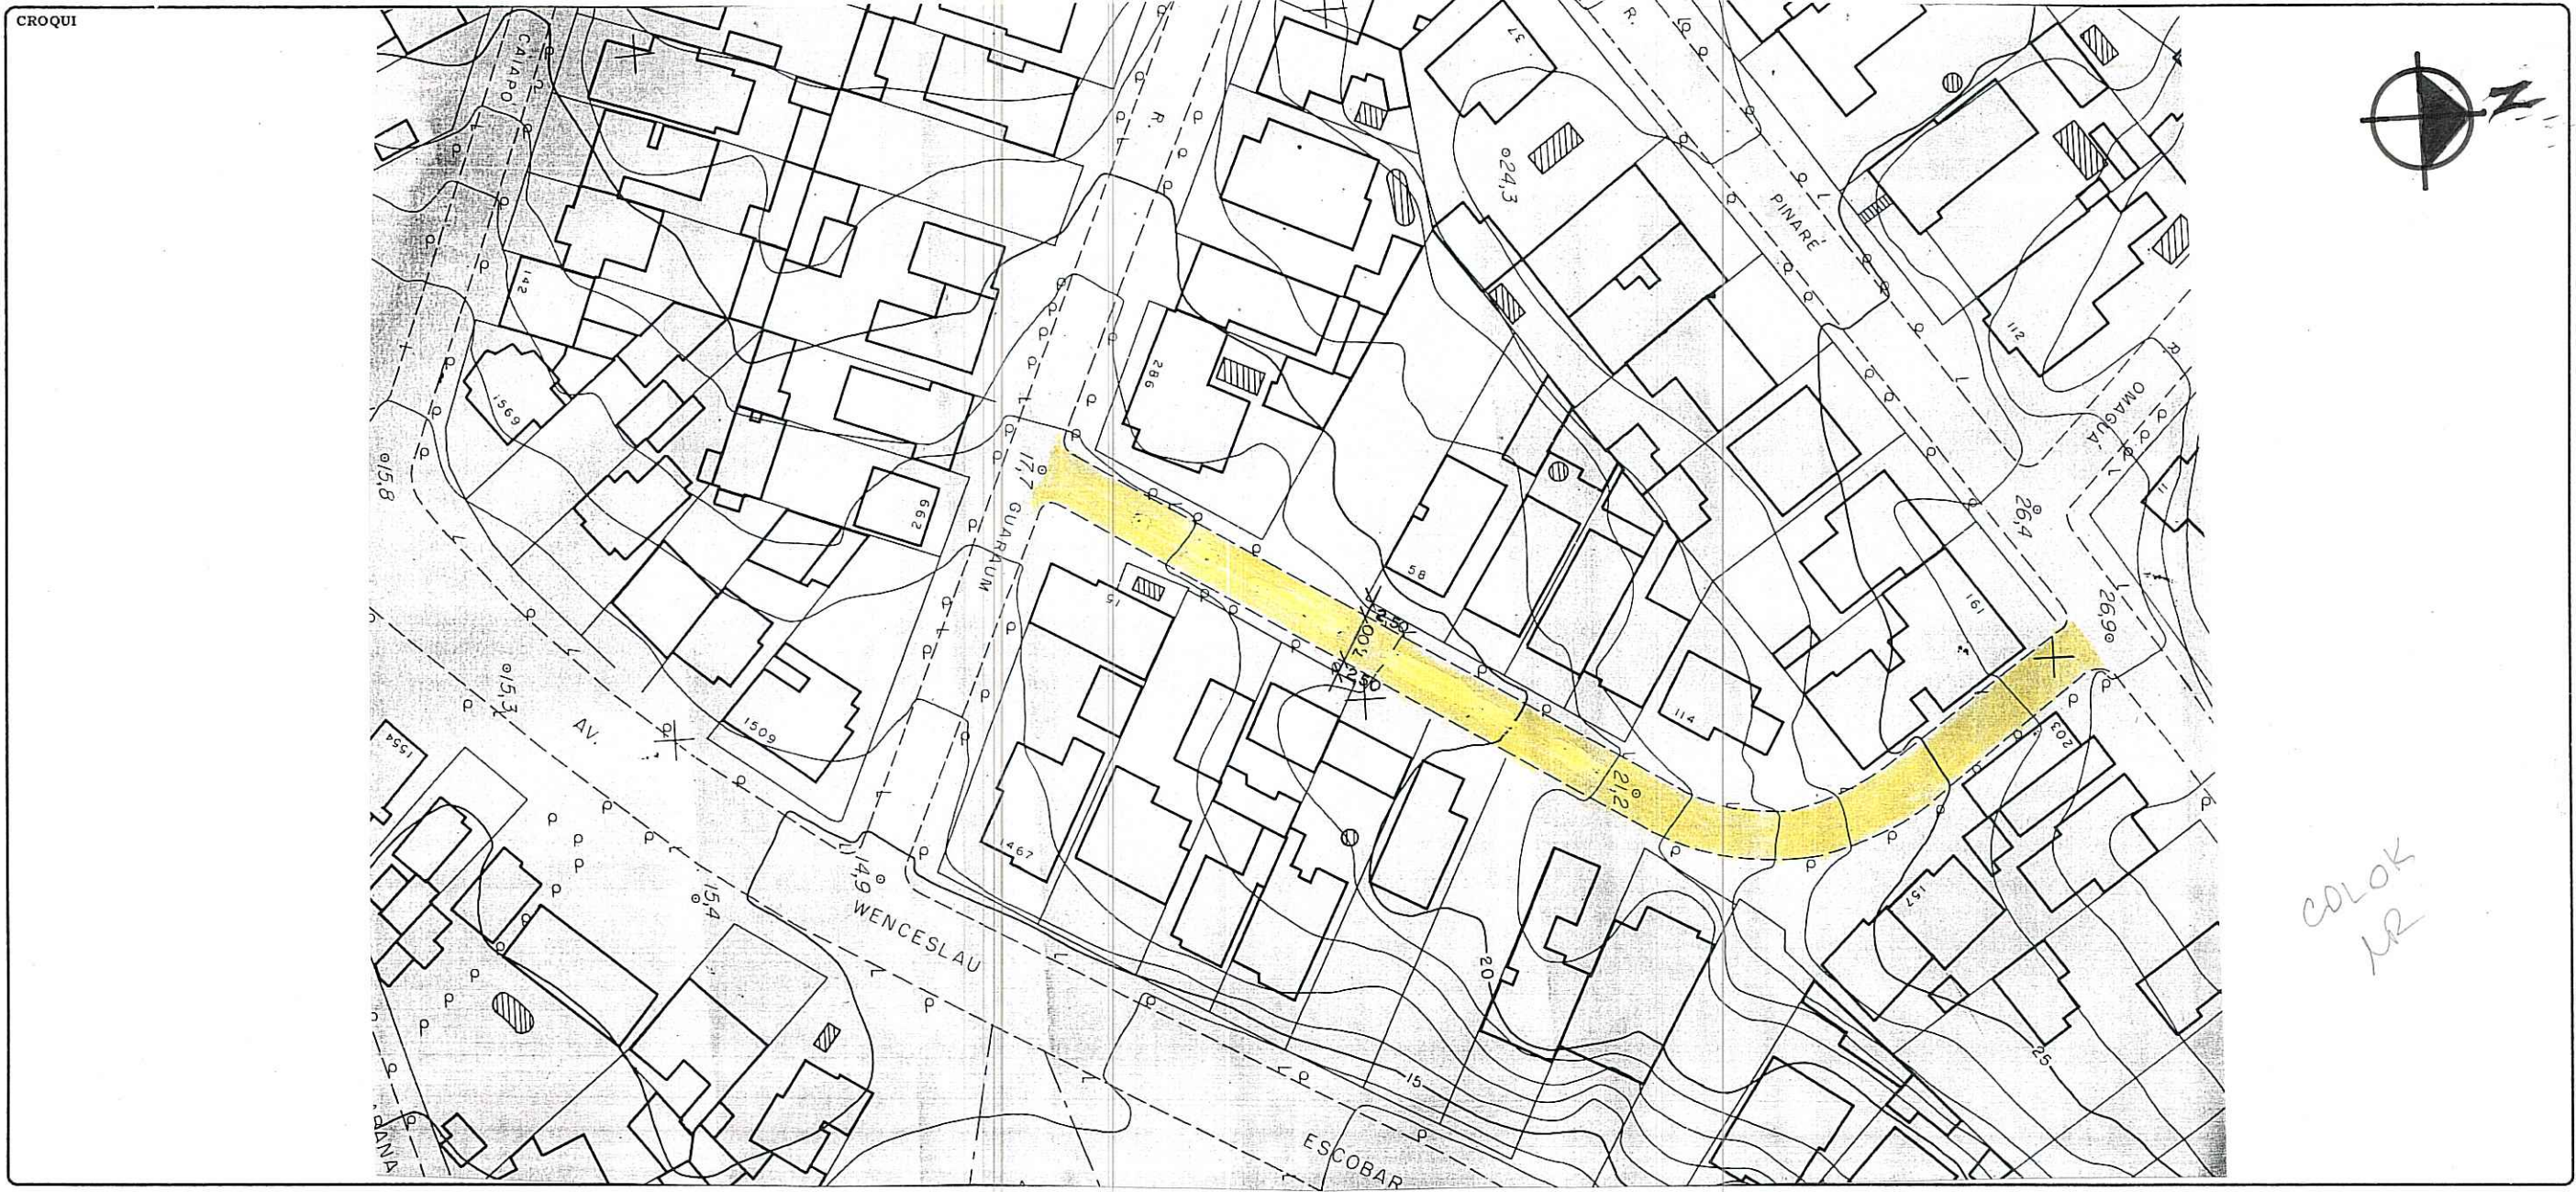

OBSERVAÇÕES **LOGRADOURO PÚBLICO CADASTRADO**  
LOTEAMENTO VILA ASSUNÇÃO - PASTA 06

CTM	7569114	MAPA CADASTRAL	2987-1 0 II
DIVISÃO TERRITORIAL		MZ=05 UEU=002	
ESCALA	1/1000	BAIRRO	VILA ASSUNÇÃO

DATA	09 / 10 / 2002	DESENHO	MARIA PAULA	CHEFE DO SETOR	<i>[Signature]</i>
------	----------------	---------	-------------	----------------	--------------------

Post. Ricardo de Oliveira  
Matr. 9759.3  
CMA - URPA - 139