


# CROQUIS CARIRÍ - RUA.

REVISADO EM 17.05.04 *Rivalto* 10.05.04 ANA DIGITADO

COLORE!

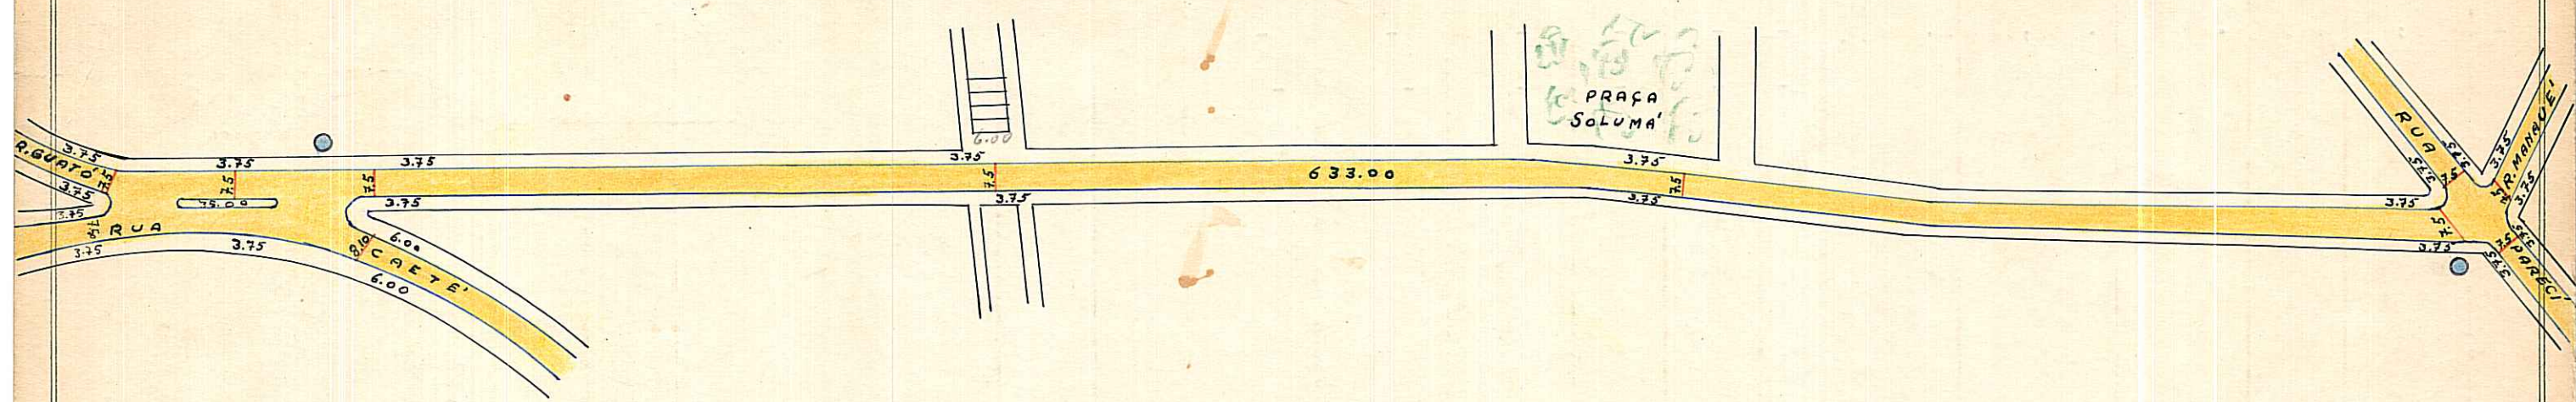

P. IRREG.	
PARAL.	
CONCRETO	
ASFALTO	
ENCASC.ºº	
E. NATURAL	

ESCALA 1:2000.

D.G.O.V. - W. BLASCHKE.

## OBSERVAÇÕES:

Pode construir quanto a pavimentação, em toda extensão (Guato e Pareci) C

CTM: 7569148  
M2: 05  
UBU: 002  
MC: 2987-10 B2, 1099, 10 II

4



PREFEITURA MUNICIPAL DE PÔRTO ALEGRE

DIRETORIA GERAL DE OBRAS E VIAÇÃO

DIRETORIA DE VIAÇÃO

PAVIMENTAÇÕES

Logradouro: CARIRI.-RUA

N.º de Quadras.....

Trecho: RUA GUATÓ E RUA PARECI

Pavimentado: Total.te SIM

Parcial.te.....

Não Pavimentado.....

LETRA 7

FICHA N.º 24

QUADRAS					CRUZAMENTOS					EXECUTADO			DATA DE ENTREGA AO TRÂNSITO	OBSERVAÇÕES		
N.os	COMPRIM.to	LARGURA	PAVIMENTO		CORDÕES	N.os	COMPR.to	LARGURA	PAVIMENTO		CORDÕES	DATA DE			EMPREITEIRO	
			ESPÉCIE	ÁREA						ESPÉCIE		ÁREA		INÍCIO		FIM
1	633,00	7,50	P.irreg	4.747,50	1.266,00	0-1	-	-	-	-	-					OS CRUZAMENTOS FIGURAM RESPECTIVAMENTE NA RUA CAETE E ENTRONCAMENTO COM A RUA GUATÓ E RUA PARECI.
						1-0	-	-	-	-	-					

ENCASC.do ...  
P. IRREG. ... 4,747,50 1.266,00  
PARALEL. ...  
CONCRETO ...  
ASFALTO ...

TOTAL

ENCASC.do ...  
P. IRREG. ...  
PARALEL. ...  
CONCRETO ...  
ASFALTO ...

OBSERVAÇÕES: ARRÁMENTO DA IMOBILIARIA "VILA ASSUNÇÃO LTDA"  
PASTA Nº 6

633,00  
TOTAL

Encarregado..... Data 7 / 11 / 52 Visto.....  
DIRETOR DE VIAÇÃO