


PREFEITURA MUNICIPAL DE PÔRTO ALEGRE  
S. M. O. V. — DIVISÃO DE VIAÇÃO  
SETOR DE ESTATÍSTICA E LOGRADOUROS

LOGRADOURO: **JOÃO BERGMAN -**  
**PRAÇA**

LETRA <sup>15</sup> *T*  
FICHA N.º *42*

TRECHO: ENTRE RUA CHAVANTE E AV. PEREIRA PASSOS  
*PEPERA PASSOS*  
Antiga Praça Tacana, rua Tomocaré, rua Tupiniquim - Lei 2365/1962

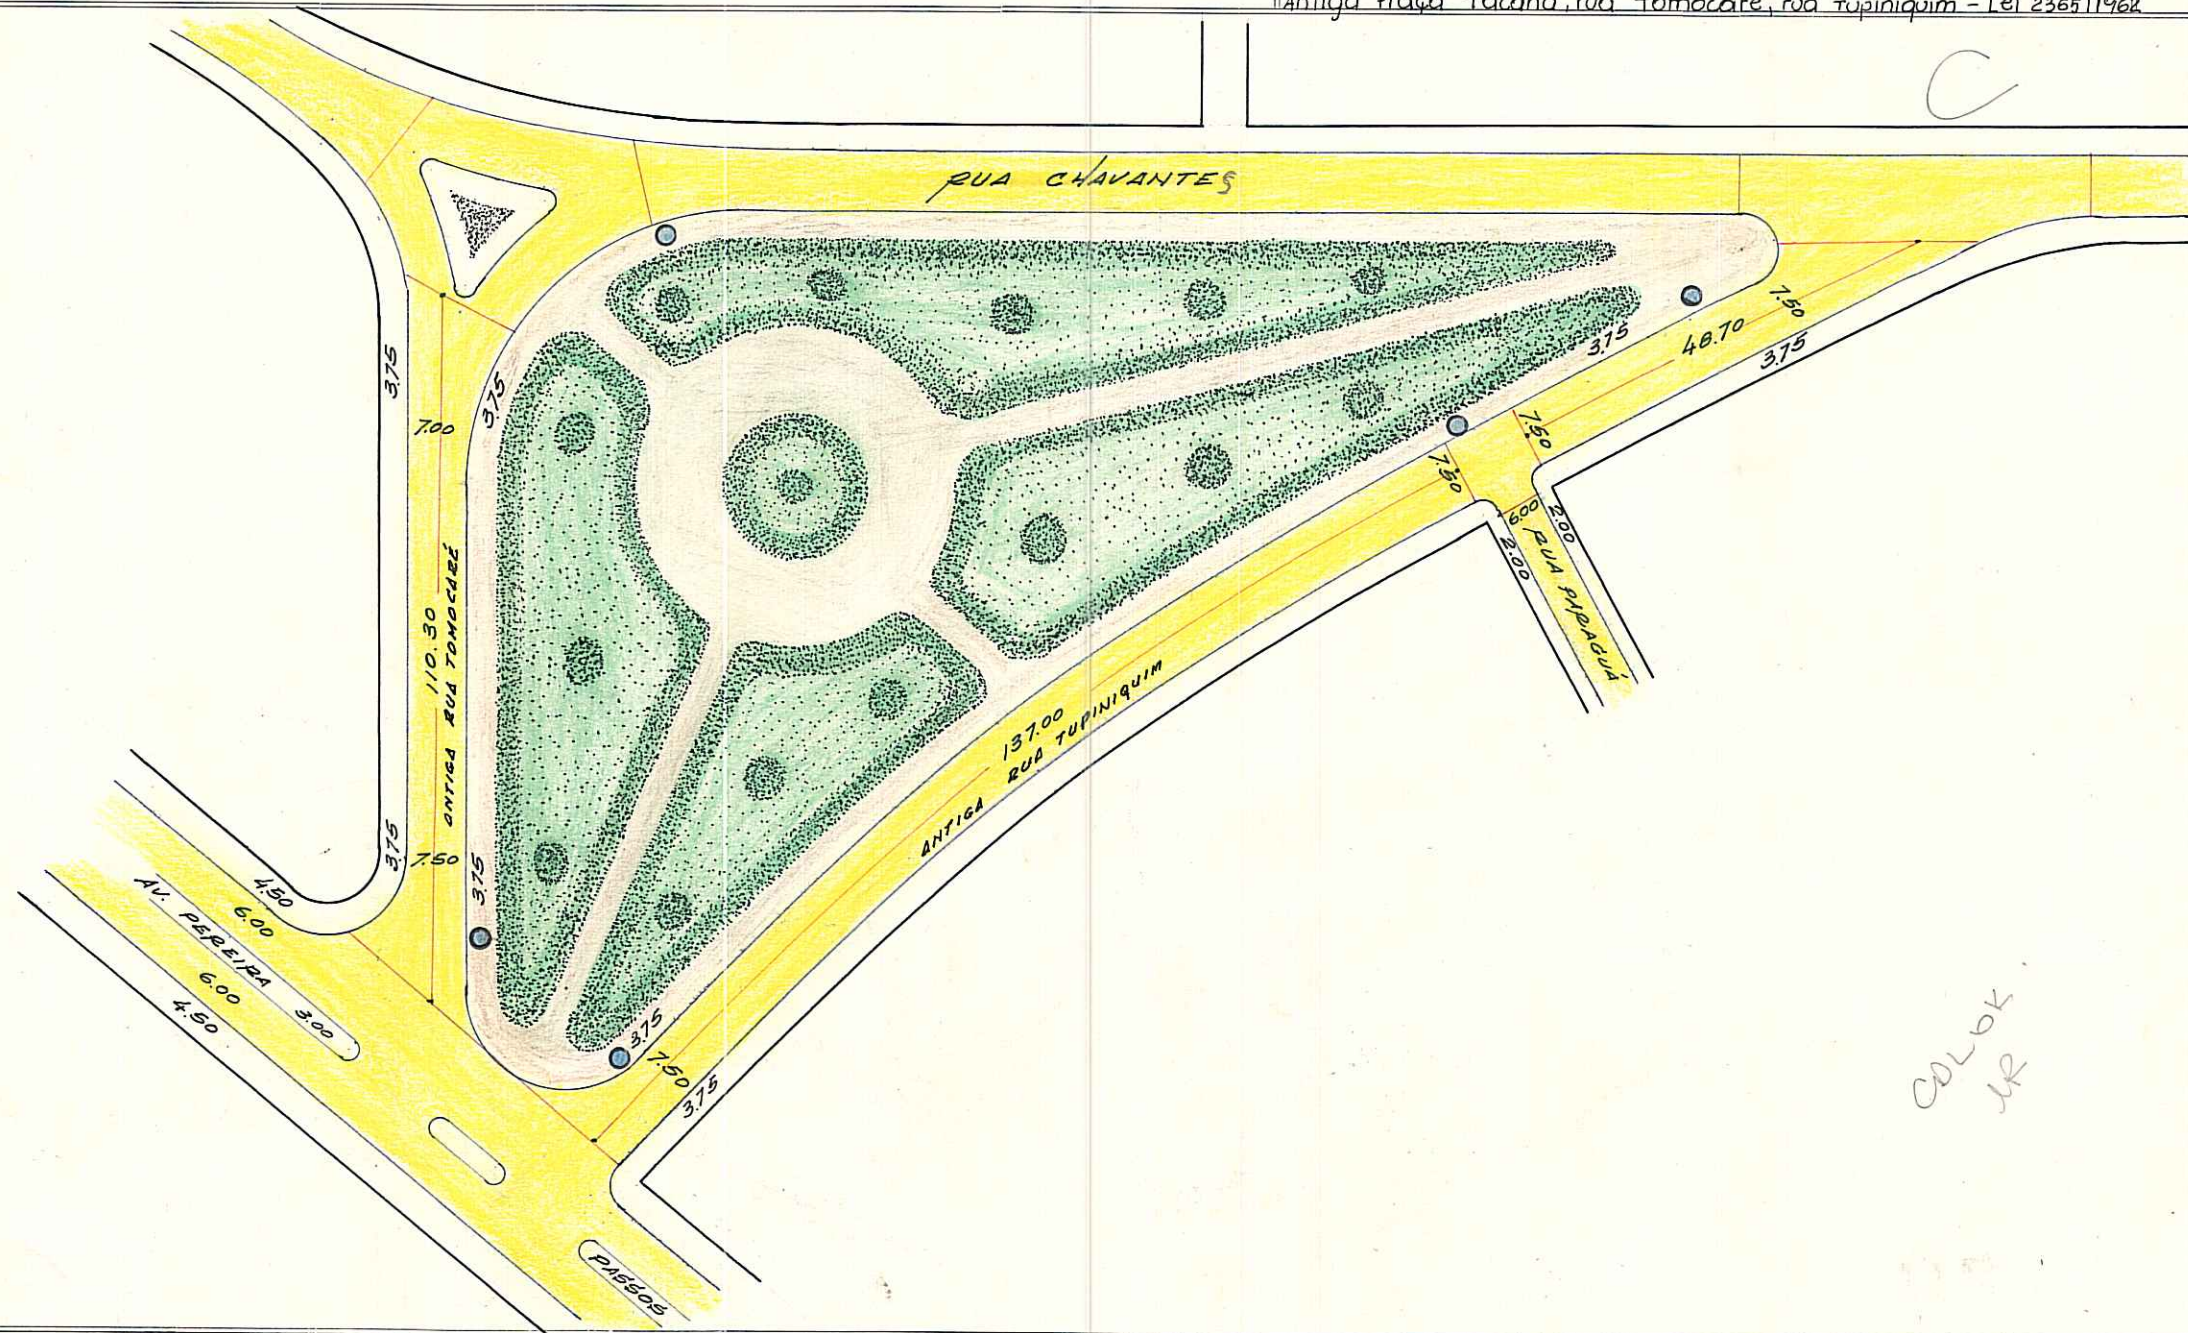

NADA TEMOS A OPÔR QUANTO A PAVIMENTAÇÃO ENTRE RUA CHAVANTE E AV. PEREIRA PASSOS)

CTM: 7563155  
BAIRRO: VILA ASSUNÇÃO  
LOT. VILA ASSUNÇÃO - PASTA 06

ANTIGA PRAÇA TACANA - LEI 2365/62

ESCALA APROXIMADA 1:1.000

Paralelepido	
Pedra Irregular	
Asfalto	
Concreto	
Encascalhado	
Terreno Natural	

S. E. L.

DESENHO: *P. Machado*  
CHEFE DO SETOR: *[Signature]*

DATA *20/8/70*